




PRZEKRÓJ NORMALNY NR 1

ul. Działkowa przez jezdnię i chodnik
obowiązuje w km: 0+539.16 – 2+214.29

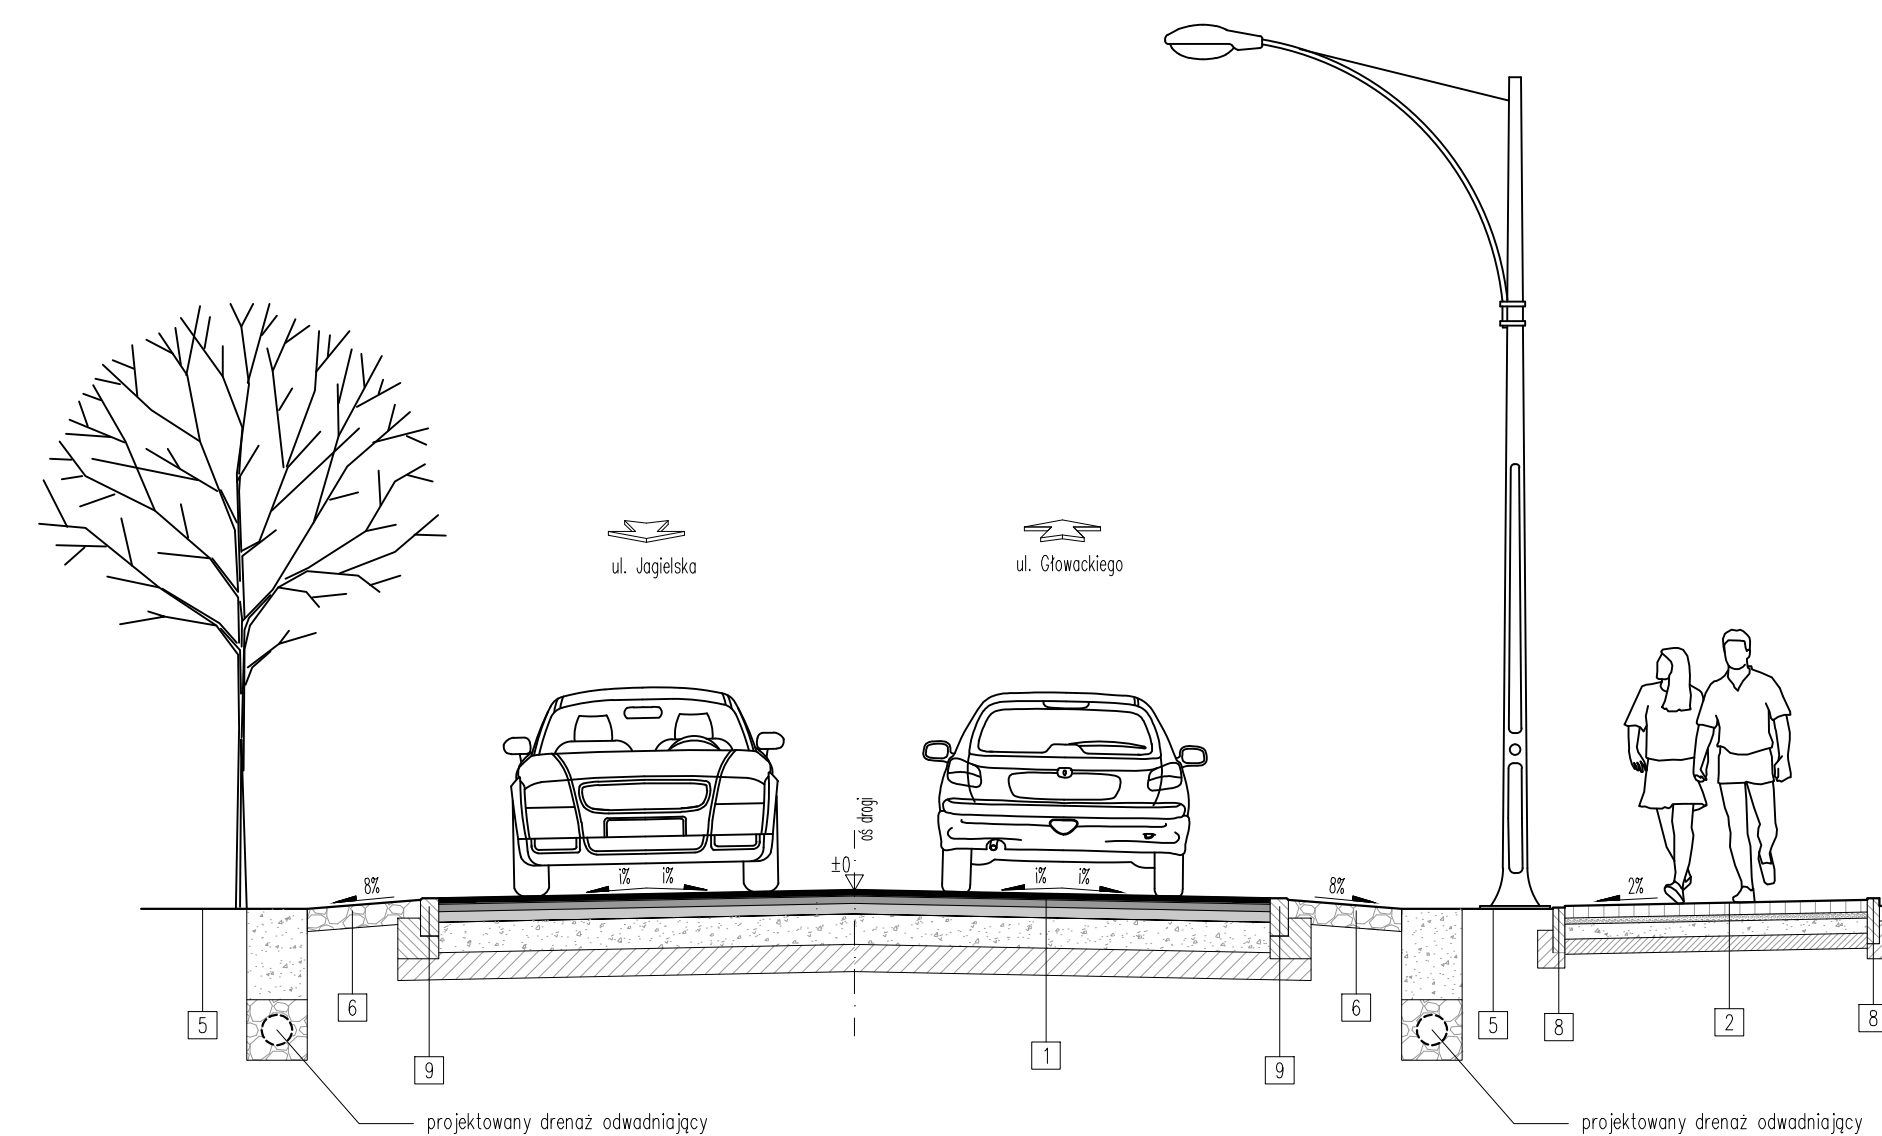



PRZEKRÓJ NORMALNY NR 2

ul. Działkowa przez jezdnię, chodnik i ścieżkę rowerową
obowiązuje w km: 2+214.29 – 2+841.03

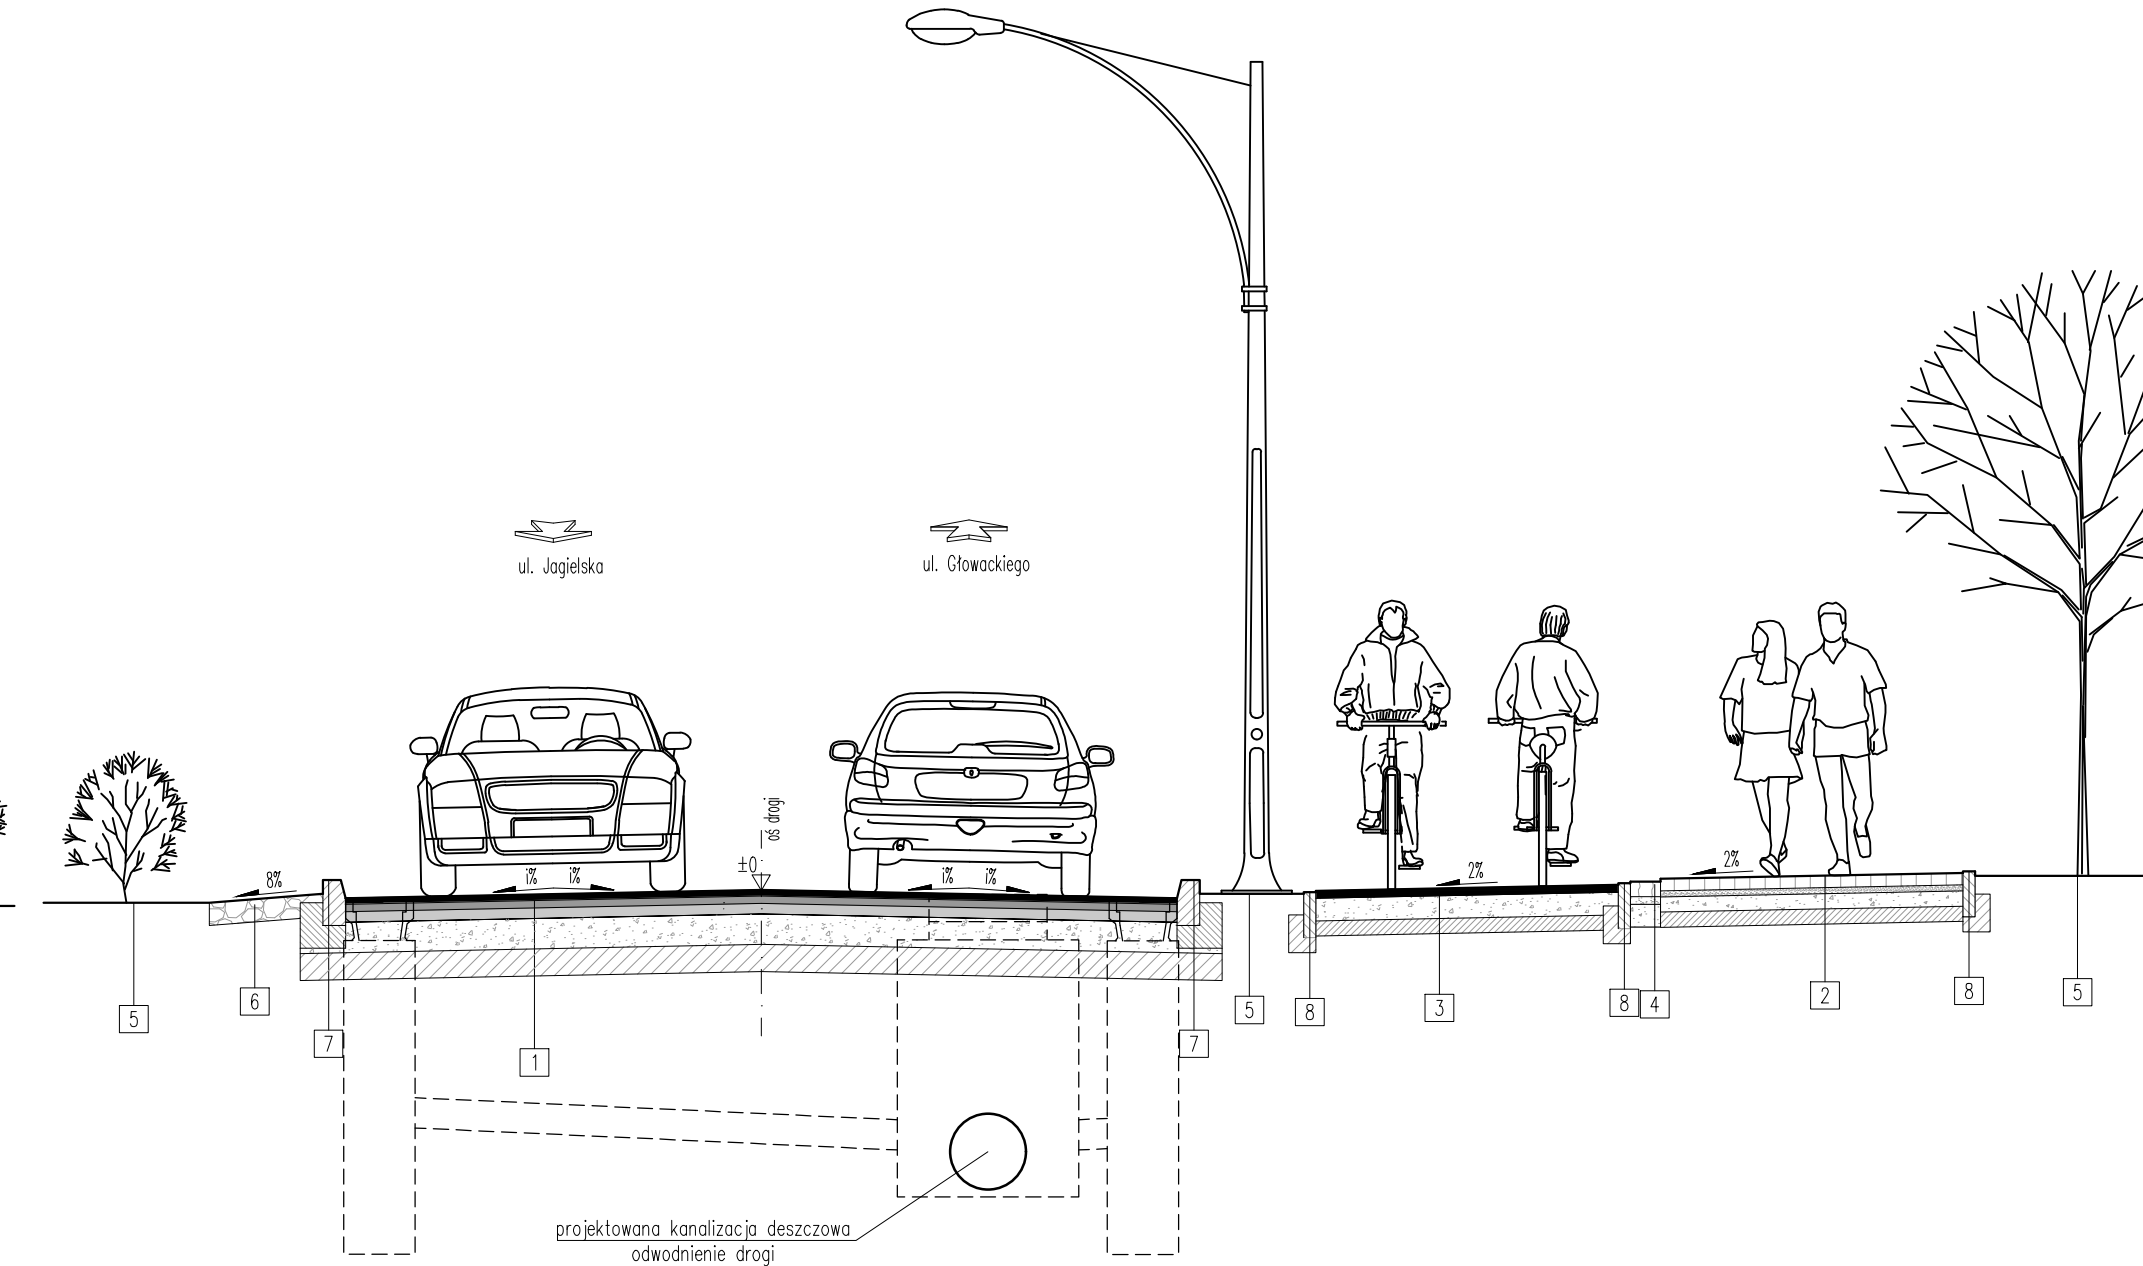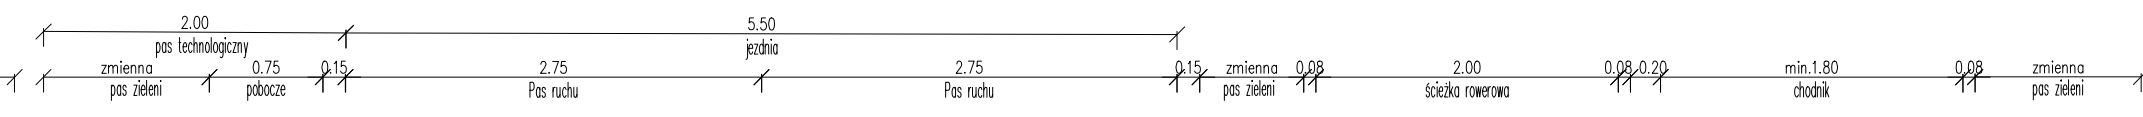

PRZEKRÓJ NORMALNY NR 3

ul. Działkowa przez jezdnię, chodnik i ścieżkę rowerową
obowiązuje w km: 2+841.03 – 3+224.12

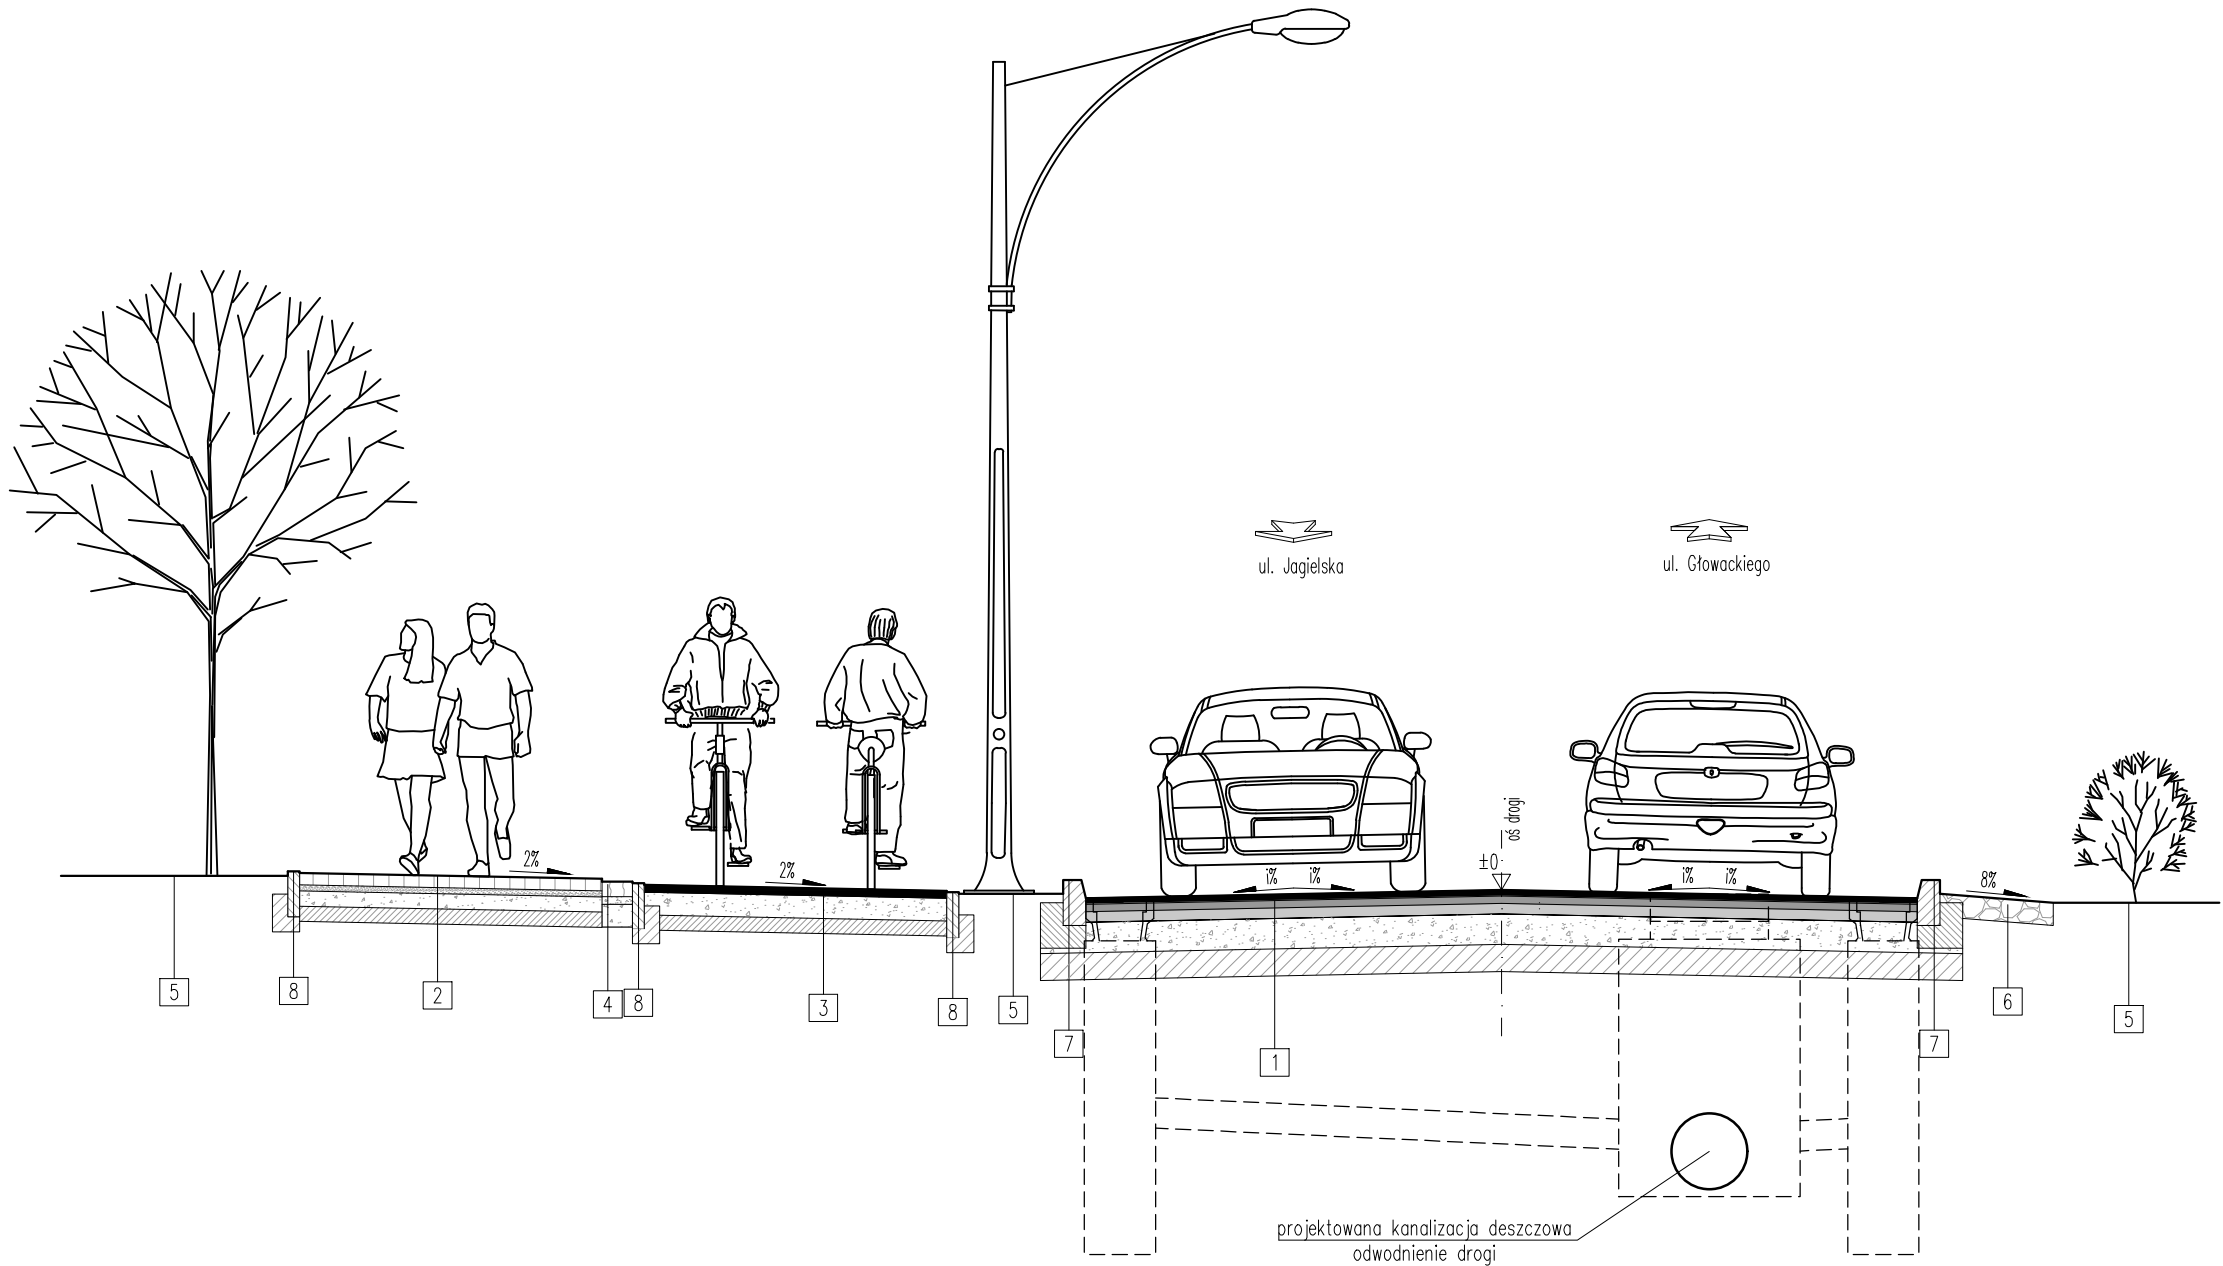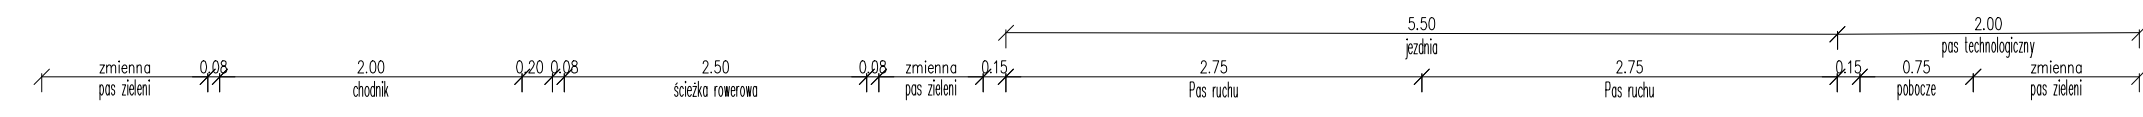

- 1] Konstrukcja nawierzchni dróg gminnych KR3
 - warstwa ścieralna z betonu asfaltowego ACBS 50/70 grubości 4 cm
 - warstwa wiążąca z betonu asfaltowego AC16W 35/50 grubości 5 cm
 - warstwa podbudowy zasadniczej z betonu asfaltowego AC22P 35/50 grubości 7 cm
 - podbudowa zasadnicza z mieszanki niezwiązanej z kruszywem C_{90/3} 0/31,5mm grubości 20 cm
 - wzmocnienie podłoża
- 2] Konstrukcja chodnika
 - warstwa ścieralna z kostki betonowej – grubość 6 cm
 - podsypka cementowo-piaskowa 1:4 – grubość 4 cm
 - podbudowa z mieszanki niezwiązanej z kruszywem C_{90/3} 0/31,5mm grubości 15 cm
 - wzmocnienie podłoża
- 3] Konstrukcja ścieżki rowerowej
 - warstwa ścieralna z betonu asfaltowego ACBS 50/70 KR1 gr. 5cm
 - podbudowa z mieszanki niezwiązanej z kruszywem C_{90/3} 0/31,5mm grubości 15 cm
 - wzmocnienie podłoża
- 4] Opaska separacyjna pomiędzy ścieżką rowerową i chodnikiem
 - warstwa ścieralna z kostki kamiennej surowo łupanej 8/11
 - podsypka cementowo-piaskowa 1:4 gr. 5cm
 - podbudowa z mieszanki niezwiązanej z kruszywem C_{90/3} 0/31,5mm grubości 15 cm
 - wzmocnienie podłoża
- 5] Konstrukcja zielenicy
 - ziemia urodzajna oraz kompostowa wraz z dodatkami niezbędnych nawozów mineralnych gr. 10 cm
- 6] Konstrukcja nawierzchni pobocza tłuczniowego
 - Warstwa z mieszanki niezwiązanej 0/31.5 (C_{90/3}) – grubości 20 cm
- 7] – krawężnik betonowy 15x30 na ławie betonowej C12/15 z oporem
- 8] – obrzeże betonowe 8x30 cm na podsypce cementowo-piaskowej 1:3 i ławie betonowej C12/15 z oporem
- 9] – opornik betonowy 12x25 na ławie betonowej C12/15

Z: PROJEKTU SIŁY MIASTO PIASECZNO (OP-22) DZIAŁKOWA (UJ_DOCUMENTACJA_PROJEKTOWA) (UJ_DROGI) (PH_C_UMIAMIANE) (WYKONANIE) (CZĘŚĆ)

	Burmistrz Miasta i Gminy Piaseczno ul. Kokoszyńska 5, 05-500 Piaseczno tel. (22) 701 75 00, fax: (22) 756 70 49 e-mail: urzadz@piaseczno.pl www.piaseczno.eu		Burmistrz Miasta i Gminy Konstancin-Jeziorna ul. Piaseczyńska 77, 05-510 Konstancin-Jeziorna tel. (22) 484 23 00, fax: (22) 484 23 09 e-mail: kancelaria@konstancinjeziorna.pl www.konstancinjeziorna.pl
	Jednostka projektowa ROBIMART Sp. z o.o. ul. Mechaników 1A, lok. 3, 05-800 Pruszków tel. (22) 245 34 00 fax: (22) 398 70 91 e-mail: biuro@robimart.pl; www.robimart.pl		

Nazwa przedsięwzięcia:
BUDOWA ULICY DZIAŁKOWEJ NA ODCINKU OD UL. PRZYRODNICZEJ W JÓZEFOSŁAWIE DO UL. GŁOWACKIEGO W GMINIE KONSTANCIN-JEZIORNA

Nazwa i adres obiektu budowlanego:
ULICA DZIAŁKOWA W MIEJSCOWOŚCI KIERSZEK I JÓZEFOSŁAW, GMINA PIASECZNO, GMINA KONSTANCIN-JEZIORNA, POWIAT PIASECZYŃSKI, WOJEWÓDZTWO MAZOWECKIE

Stadium	Branża	Data
KONCEPCJA	DROGOWA	MAJ 2023
		Skala
		1:50
Nazwa rysunku	Nr rys.	Nr strony
PRZEKROJE NORMALNE	3