

UCHWAŁA NR
RADY MIEJSKIEJ W PIASECZNI

z dnia r.

w sprawie wyrażenia zgody na zawarcie w trybie bezprzetargowym umowy najmu na część działki oznaczonej nr 15, obr.39 m. Piaseczno położonej przy ul. Wojska Polskiego

Na podstawie art. 18 ust. 2 pkt. 9 lit. a ustawy z dnia 8 marca 1990r. o samorządzie gminnym (t.j. Dz. U. z 2023r., poz. 40 ze zm.) oraz art. 37 ust. 4 ustawy z dnia 21 sierpnia 1997r. o gospodarce nieruchomościami (t.j. Dz. U. z 2023r., poz. 344) Rada Miejska w Piasecznie uchwała co następuje:

§ 1.

Wyraża się zgodę na zawarcie w trybie bezprzetargowym, z mocą obowiązującą **od dnia 01.07.2023r. do dnia 30.11.2023r.** umowy najmu części działki **o pow. 883,14m²** , oznaczonej w ewidencji gruntów i budynków **nr 15, położonej w obrębie 39**, miasto Piaseczno przy ul. Wojska Polskiego, na rzecz dotychczasowego najemcy, z przeznaczeniem pod składowanie i zaplecze budowy.

§ 2.

Wykonanie uchwały powierza się Burmistrzowi Miasta i Gminy Piaseczno.

§ 3.

Uchwała wchodzi w życie z dniem podjęcia.

Lurowska-Utyłba

Radca Prawny
1744499

UZASADNIENIE

Część działki o pow. 883,14 m² oznaczonej w ewidencji gruntów i budynków numerem 15, położonej w obrębie 39, miasto Piaseczno przy ul. Wojska Polskiego wynajęta jest na podstawie umowy najmu do dnia 30.06.2023r., z przeznaczeniem pod składowanie i zaplecze budowy.

W miejscowym planie zagospodarowania przestrzennego części miasta Piaseczno zatwierdzonym uchwałą **Nr 613/LI/1998** Rady Miejskiej w Piasecznie z dnia 29.04.1998 teren w/w działki przeznaczony jest pod zabudowę wielorodzinną i usługi nieuciążliwe, na rysunku planu oznaczony literami **MW**.

W związku z powyższym na wniosek dotychczasowego najemcy - proponuję wynająć w trybie bezprzetargowym na okres od dnia 01.07.2023r. do dnia 30.11.2023r. jako kontynuację poprzedniej umowy.

Z up. Burmistrza
Miasta i Gminy Piaseczno

mgr inż. Robert Widz
II Zastępca Burmistrza
Miasta i Gminy Piaseczno

INSPEKTOR

mgr Ewelina Wojtczak-Słowik

NACZELNIK WYDZIAŁU
Geodezji i Gospodarki Gruntami


mgr Iwona Zielińska-Woszczyk

Załącznik nr 1 do umowy najmu nr z dnia
 - część działki ewid. nr 15, obr. 0039-Piaseczno miasto



Piaseczno

skala 1 : 500

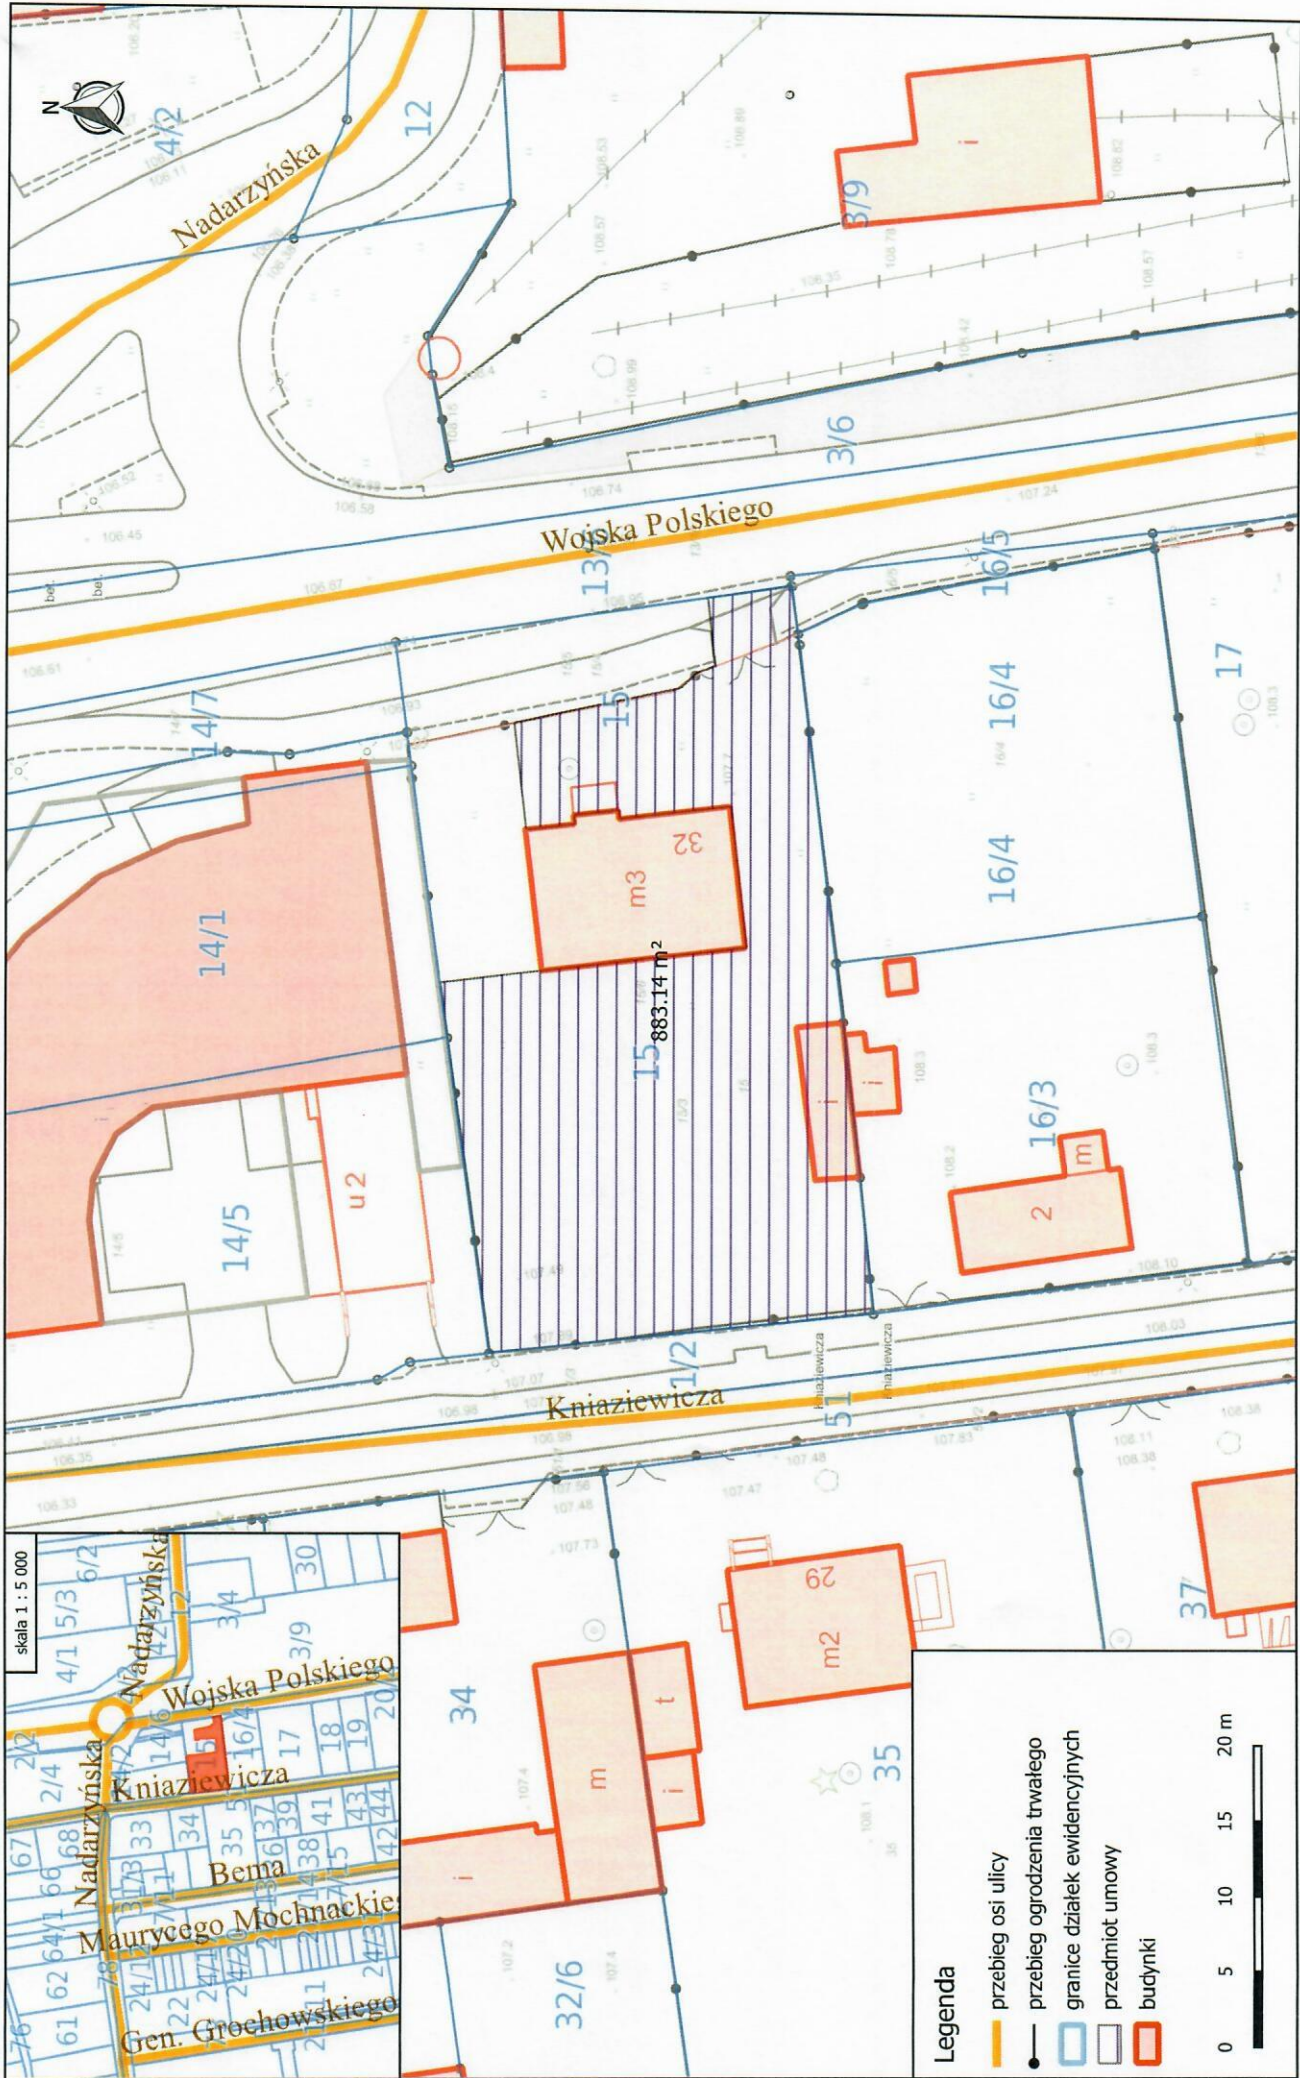

INSPEKTOR

K. J. J.
 23.06.2023 r.
 mgr inż. Karol Moczydłowski

Niniejszy wydruk został sporządzony wyłącznie dla celów poglądowych i nie stanowi dokumentu w rozumieniu przepisów prawa

Piaseczno, dn. 27.06.2022 r.