



WYKAZ ZMIAN GRUNTOWYCH

LP.	STAN DOTYCHCZASOWY					STAN NOWY					
	ID działki ewidencyjnej	Pole powierzchni działki ewidencyjnej w ha	Rodzaj użytku i klasa			Pole powierzchni użytków i klas w działce	Nr działki ewidencyjnej	Pole powierzchni działki w ha	Rodzaj użytku i klasa		
			OFU	OZU	OZK			OFU	OZU	OZK	
1	141804_5.0019.485	2,1557				0,9861	485/1	R	R	IVa	0,5604
			R	R	IVb	0,5398		R	R	IVb	0,1837
			R	R	V	0,6298		R	R	V	0,1885
			R	R	V	0,6298		R	R	V	0,4256
			R	R	IVa	0,9326	R	R	IVa	0,3560	
			R	R	V	1,2231	R	R	V	0,4415	
	Razem stan dotychczasowy	2,1557	Razem			2,1557	Ogółem stan nowy	Razem			2,1557

Poświadczam, że niniejszy dokument został opracowany w wyniku prac, których rezultaty zawiera operat techniczny wpisany do ewidencji materiałów państwowego zasobu geodezyjnego i kartograficznego.  
 Nazwa organu prowadzącego państwowy zasób geodezyjny i kartograficzny: STAROSTA PIASECZYŃSKI  
 Identyfikator ewidencyjny operatu technicznego: P.1418.2023.3300  
 Data przyjęcia operatu technicznego do zasobu: 15.06.2023  
 Imię, nazwisko i podpis osoby reprezentującej organ: Z up. Starosty Piaseczyńskiego  
 Ewa Wiśniewska  
 p.o. GŁÓWNEGO SPECJALISTY  
 Wydział Geodezji i Katastru

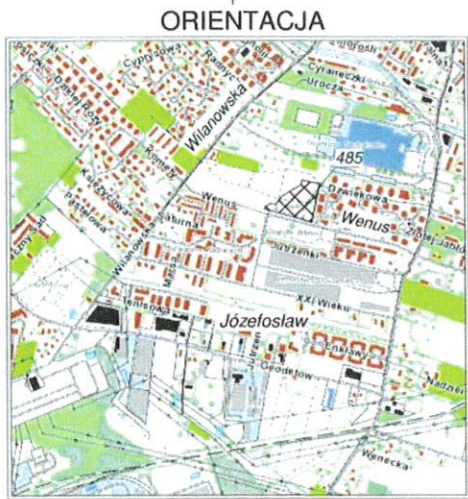

Skala 1:25000

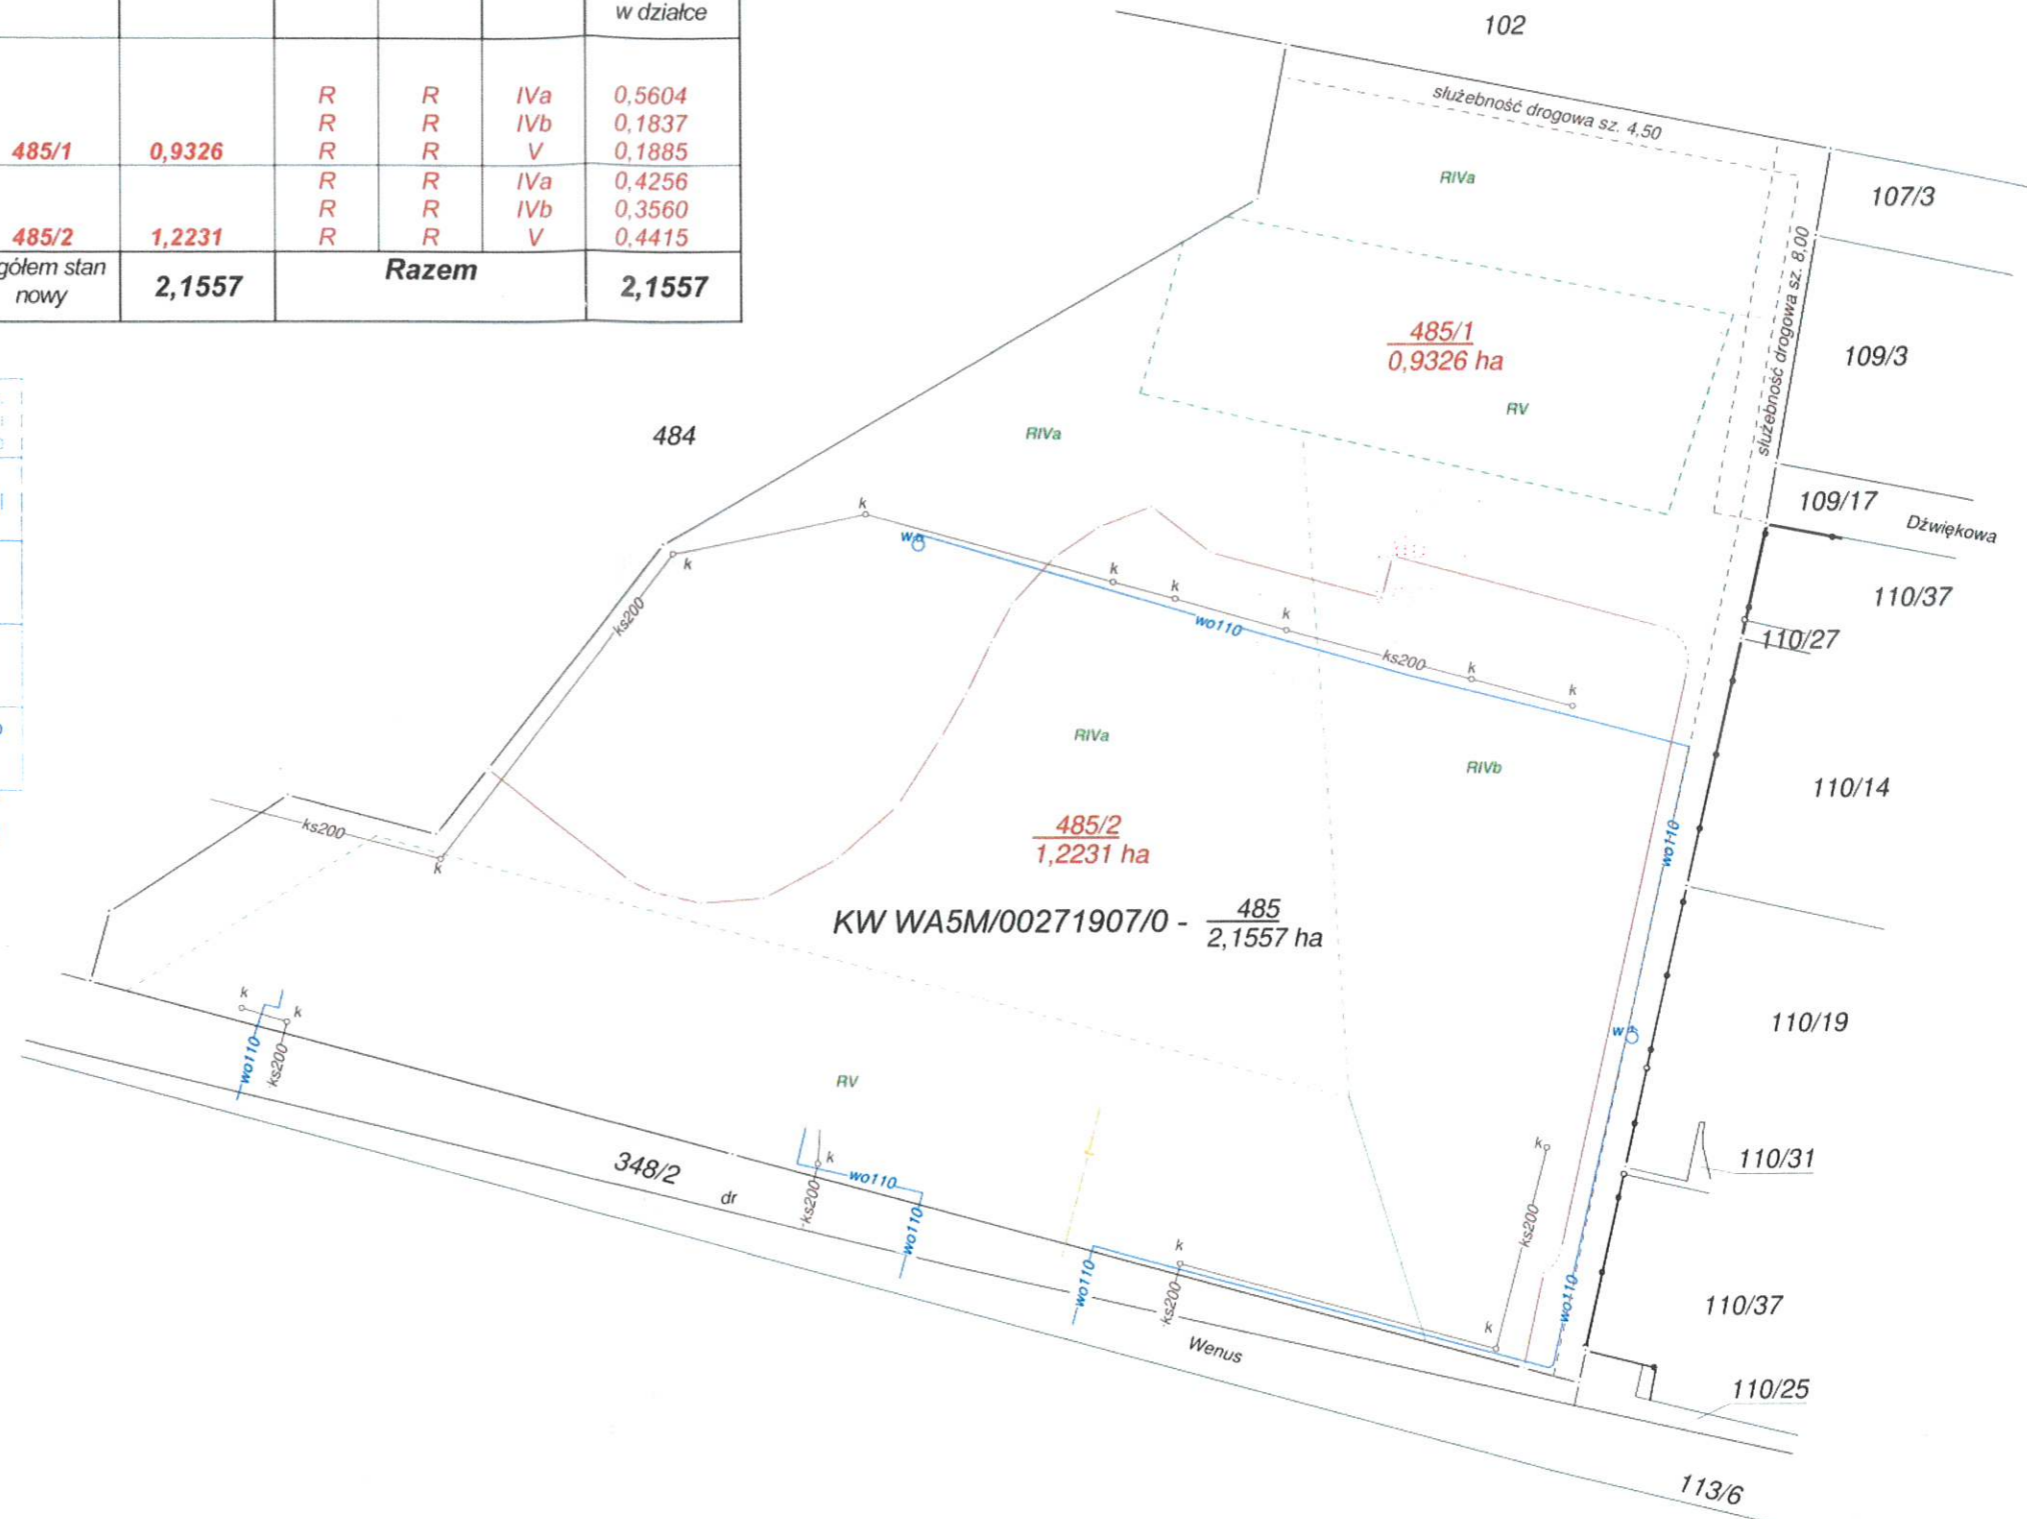

woj. mazowieckie  
 pow. piaseczyński  
 j.ew. 141804\_5, Piaseczno  
 obręb 141804\_5.0019, Józefosław  
 ul. Wenus

skala  
 1:1000

Mapa  
 z projektem podziału  
 nieruchomości uregulowanej  
 w KW WA5M/00271907/0

USŁUGI GEODEZYJNE „GEO-WAWA”  
 Adam Zarzeka  
 ul. Marecka 54B, 05-220 Zielonka  
 NIP: 537-128-85-29 REGON: 030295816  
 tel.: biuro 22 404 76 14, kom. 533-715-715  
 biuro@geo-wawa.pl

data: 24.05.2023r.

GEODETA UPRAWNIENY  
 mgr inż. Tomasz Andrzejuk  
 Nr upr. 19993

Andrzejuk Tomasz,  
 nr uprawnień 19993

GEK.6640.1776.2023