


**STUDIUM UWARUNKOWAŃ
I KIERUNKÓW ZAGOSPODAROWANIA
PRZESTRZENNEGO MIASTA I GMINY PIASECZNO**
KIERUNKI ZAGOSPODAROWANIA PRZESTRZENNEGO

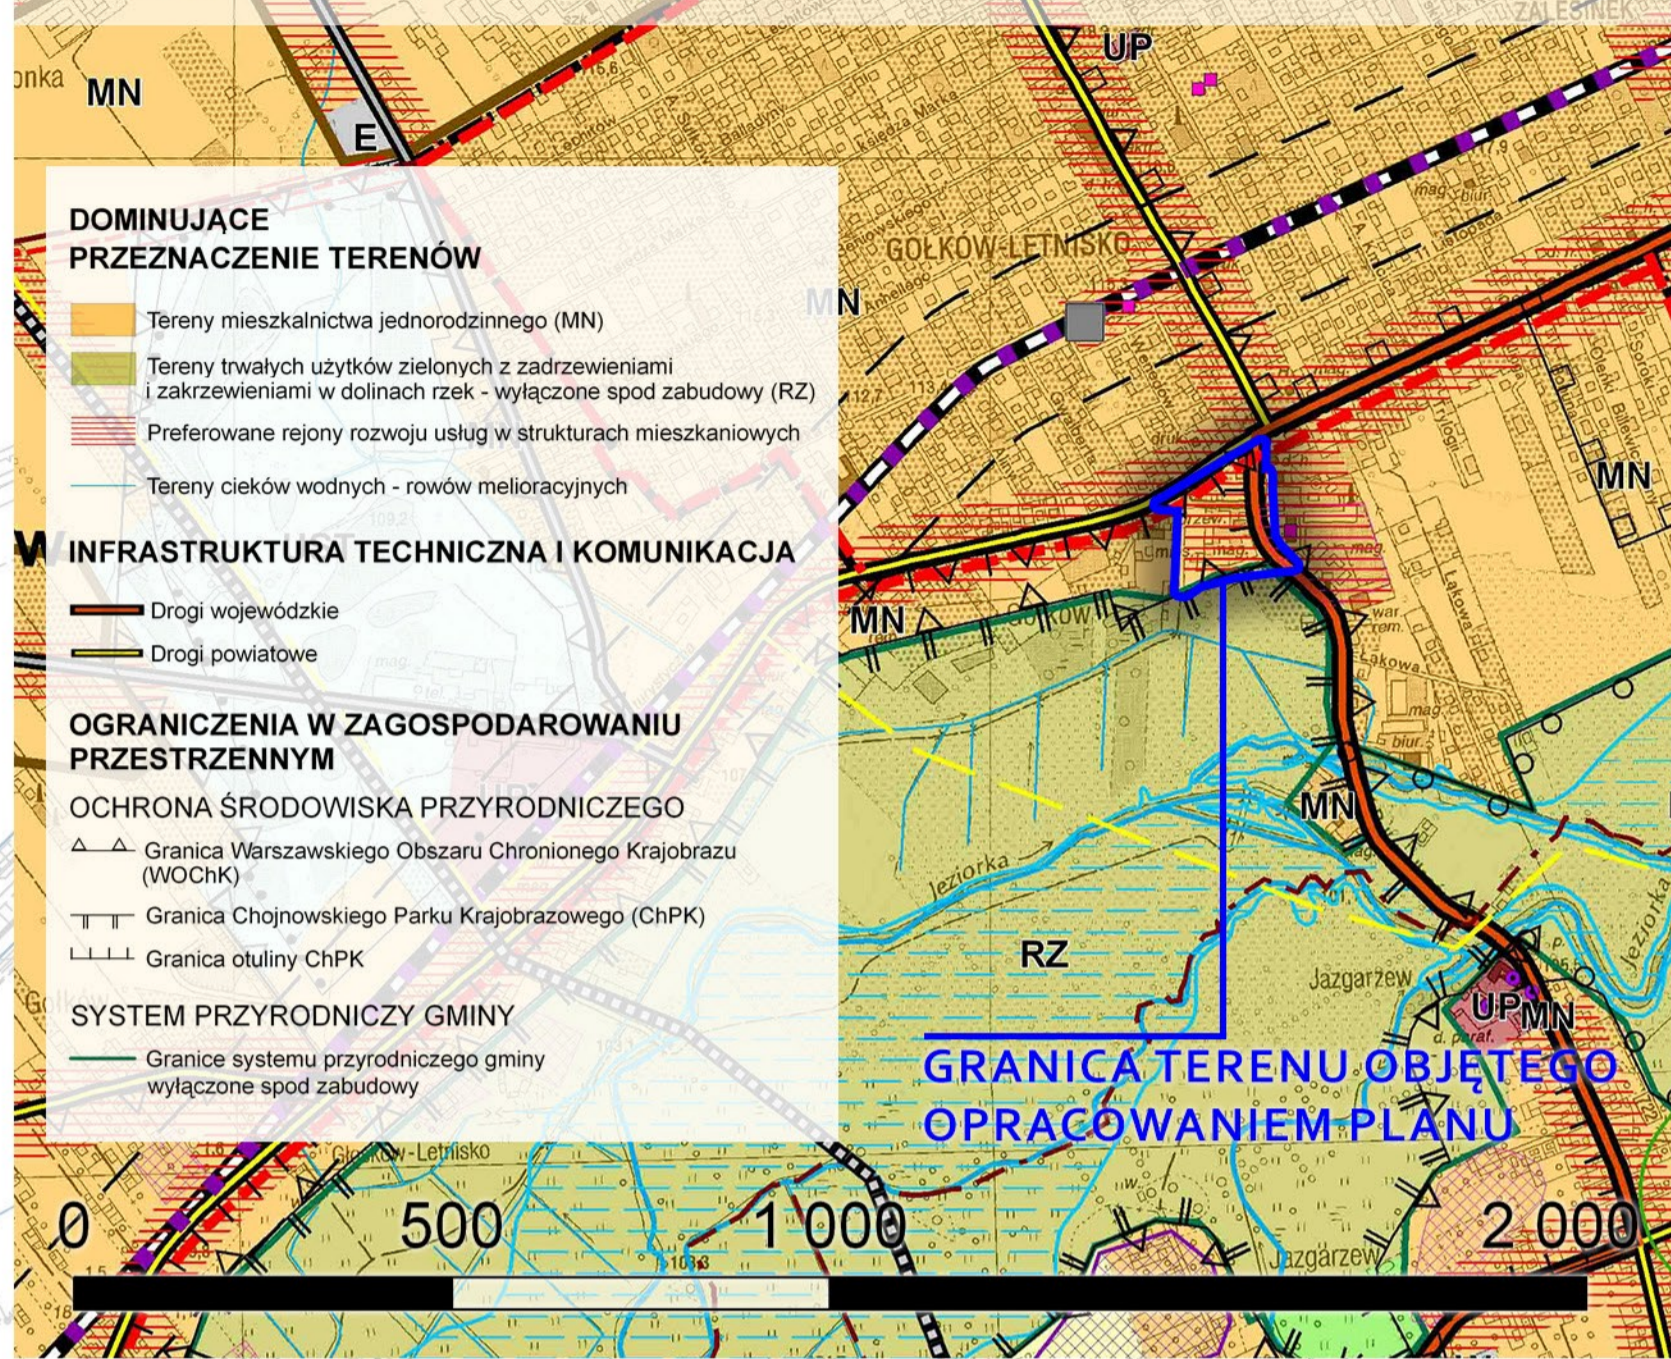

LEGENDA

USTALENIA PLANU:

- GRANICA OBSZARU OBJĘTEGO PLANEM
- LINIE ROZGRANICZAJĄCE TERENY O RÓŻNYM PRZEZNACZENIU LUB RÓŻNYCH ZASADACH ZAGOSPODAROWANIA
- NIEPRZEKACZALNE LINIE ZABUDOWY
- 1U OZNACZENIA CYFROWO-LITEROWE TERENÓW, W TYM ICH PRZEZNACZENIE I KWALIFIKACJA ULIC
- U TERENY USŁUG
- KD-PM TERENY PLACÓW MIEJSKICH
- KD, KDZ, KDD TERENY ULIC (DRÓG PUBLICZNYCH), W TYM: DROGI ZBIORCZE, DROGI DOJAZDOWE
- DOMINANTY WYSOKOŚCIOWE ZE STREFĄ LOKALIZACJI DOMINANTY
- AKCENTY ARCHYTEKTONICZNE
- PIERZEJE EKSPONOWANE
- MIEJSCA WYMAGAJĄCE SPECJALNEGO OPRACOWANIA POSADZKI
- OGÓLNODOSTĘPNE CIĄGI PIESZO-ROWEROWE
- REJON LOKALIZACJI SZPALERÓW DRZEWEK
- WYMIAROWANIE W METRACH

INFORMACJE:

- GRANICE I NUMERY DZIAŁEK EWIDENCYJNYCH
- ZABUDOWA ISTNIEJĄCA ORAZ NUMERY ADRESOWE BUDYNKÓW
- GRANICA WARSZAWSKIEGO OBSZARU CHRONIONEGO KRAJOBRAZU
- GRANICA CHOJNOWSKIEGO PARKU KRAJOBRAZOWEGO
- GRANICA OTULINY CHOJNOWSKIEGO PARKU KRAJOBRAZOWEGO
- OZNACZENIA GRAFICZNE USYTUOWANE POZA GRANICĄ OBSZARU OBJĘTEGO PLANEM



PROJEKT PLANU - 06/2023

AUTOR:
Burmistrz Miasta i Gminy Piaseczno


WYKONAWCA:
Wydział Urbanistyki i Architektury Urzędu Miasta i Gminy Piaseczno:
mgr inż. arch. Anna Pakulińska-Altia
mgr inż. arch. Bartłomiej Gajewski

ZAŁĄCZNIK NR 1
do Uchwały Nr
Rady Miejskiej w Piasecznie z dnia
w sprawie uchwalenia miejscowego planu zagospodarowania przestrzennego dla części terenu w obrębie ewidencyjnym

Gołków - etap III

RYSunEK PLANU
SKALA 1:1000

SKALA RYSUNKU

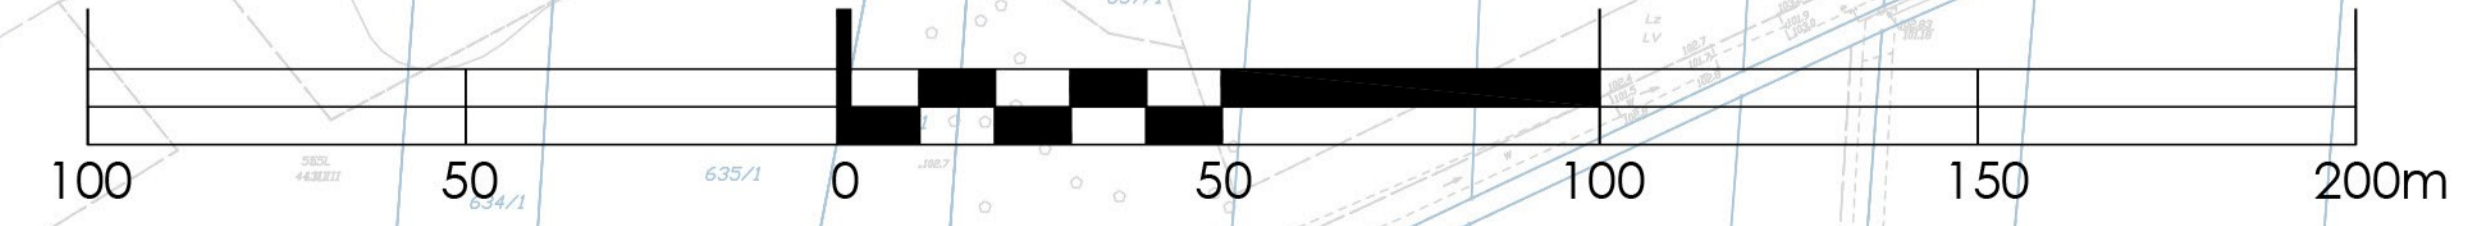

MIEJSCOWY PLAN ZAGOSPODAROWANIA PRZESTRZENNEGO GOŁKOWA - ETAP III - PROJEKT PLANU