

MIEJSCOWY PLAN ZAGOSPODAROWANIA PRZESTRZENNEGO


CZĘŚCI WSI SIEDLIŚKA - ETAP II

ZAŁĄCZNIK NR 1 DO UCHWAŁY NR

RADY MIEJSKIEJ W PIASECZNI Z DNIA 2023 R.


PROJEKT PLANU

SKALA 1:1000

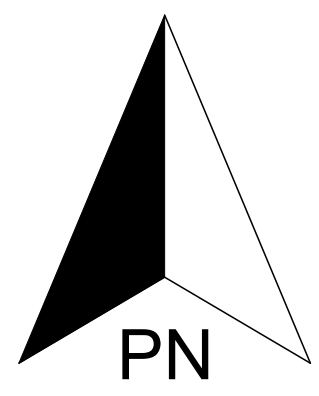

LEGENDA

USTALENIA PLANU	
---	granica obszaru objętego planem
---	linie rozgraniczające tereny o różnym przeznaczeniu lub różnych zasadach zagospodarowania
▲▲▲	nieprzekraczalne linie zabudowy
10	wymiarowanie odległości (w metrach)
▨	strefa konserwacji rowu
PRZEZNACZENIE TERENU	
MN	teren zabudowy mieszkaniowej jednorodzinnej
MNU	tereny zabudowy mieszkaniowej jednorodzinnej i usług
UP	teren usług publicznych
WR	tereny rowów
KDL	teren drogi publicznej klasy drogi lokalnej
KDD	tereny dróg publicznych klasy drogi dojazdowej
KP	teren publicznego ciągu pieszego
KDW	teren drogi wewnętrznej
OZNACZENIA INFORMACYJNE	
OZNACZENIA GRAFICZNE WYNIKAJĄCE Z PRZEPISÓW ODRĘBNYCH	
▨	granice obszaru szczególnego zagrożenia powodzią
▨	granice obszarów, na których prawdopodobieństwo wystąpienia powodzi jest niskie i wynosi raz na 500 lat lub na których istnieje prawdopodobieństwo wystąpienia zdarzenia ekstremalnego
○	granica obszaru ograniczonego użytkowania dla Portu Lotniczego im. Fryderyka Chopina w Warszawie
POZOSTAŁE OZNACZENIA INFORMACYJNE	
---	linie rozgraniczające tereny o różnym przeznaczeniu lub różnych zasadach zagospodarowania poza obszarem planu

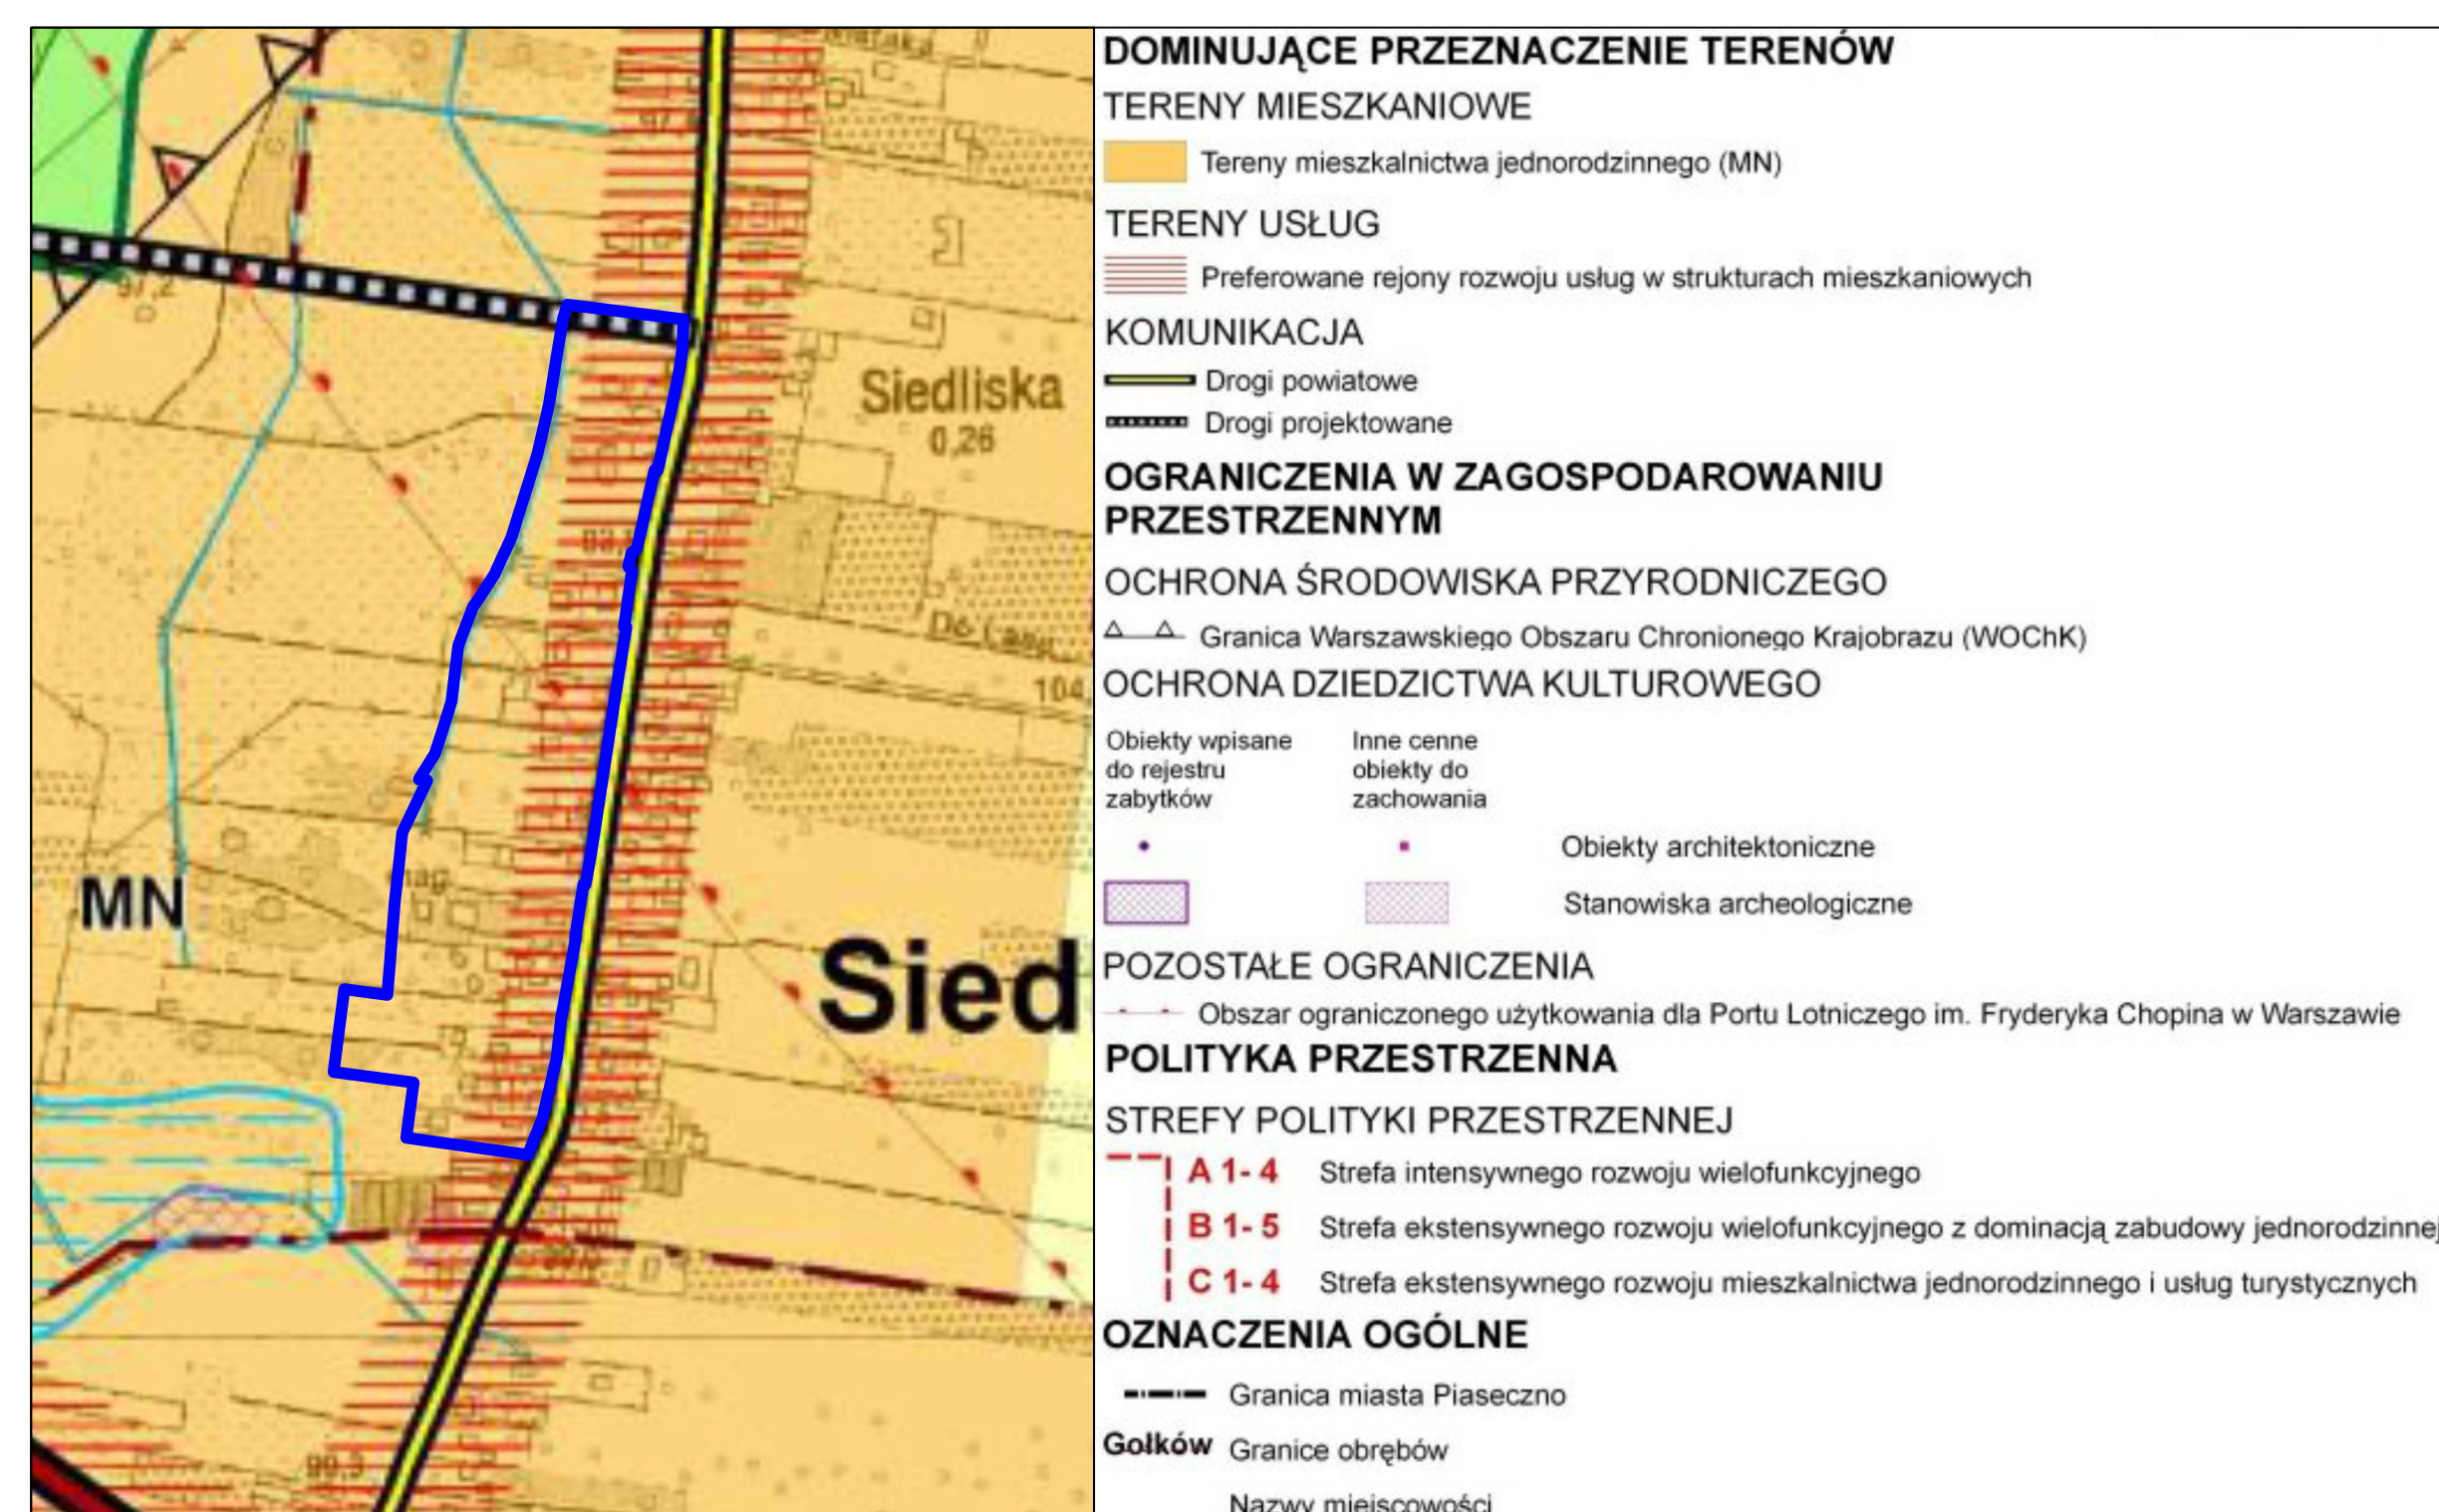

WYRYS ZE ZMIANY STUDIUM UWARUNKOWAŃ I KIERUNKÓW ZAGOSPODAROWANIA PRZESTRZENNEGO MIASTA I GMINY PIASECZNO ZATWIERDZONEGO UCHWAŁĄ NR 1589/LII/2014 RADY MIEJSKIEJ W PIASECZNI Z DNIA 29 PAŹDZIERNIKA 2014 R.

GRANICA PLANU



TYTUŁ OPRACOWANIA:	MIEJSCOWY PLAN ZAGOSPODAROWANIA PRZESTRZENNEGO CZĘŚCI WSI SIEDLIŚKA - ETAP II
SPORZĄDZIŁ:	BURMISTRZ MIASTA I GMINY PIASECZNO 05-500 PIASECZNO, UL. TADEUSZA KOŚCIUSZKI 5
ZESPÓŁ AUTORSKI:	MGR ADAM WILIŃSKI - KIEROWNIK ZESPOŁU, NR Z-466/KW/31/2014 MGR INŻ. ALEKSANDRA ŁACHMAN
DATA:	LISTOPAD 2023
SKALA:	1:1000