




Piaseczno

**Piaseczno - System Informacji Przestrzennej**  
skala 1 : 500

**Załącznik nr 1 do OPZ**

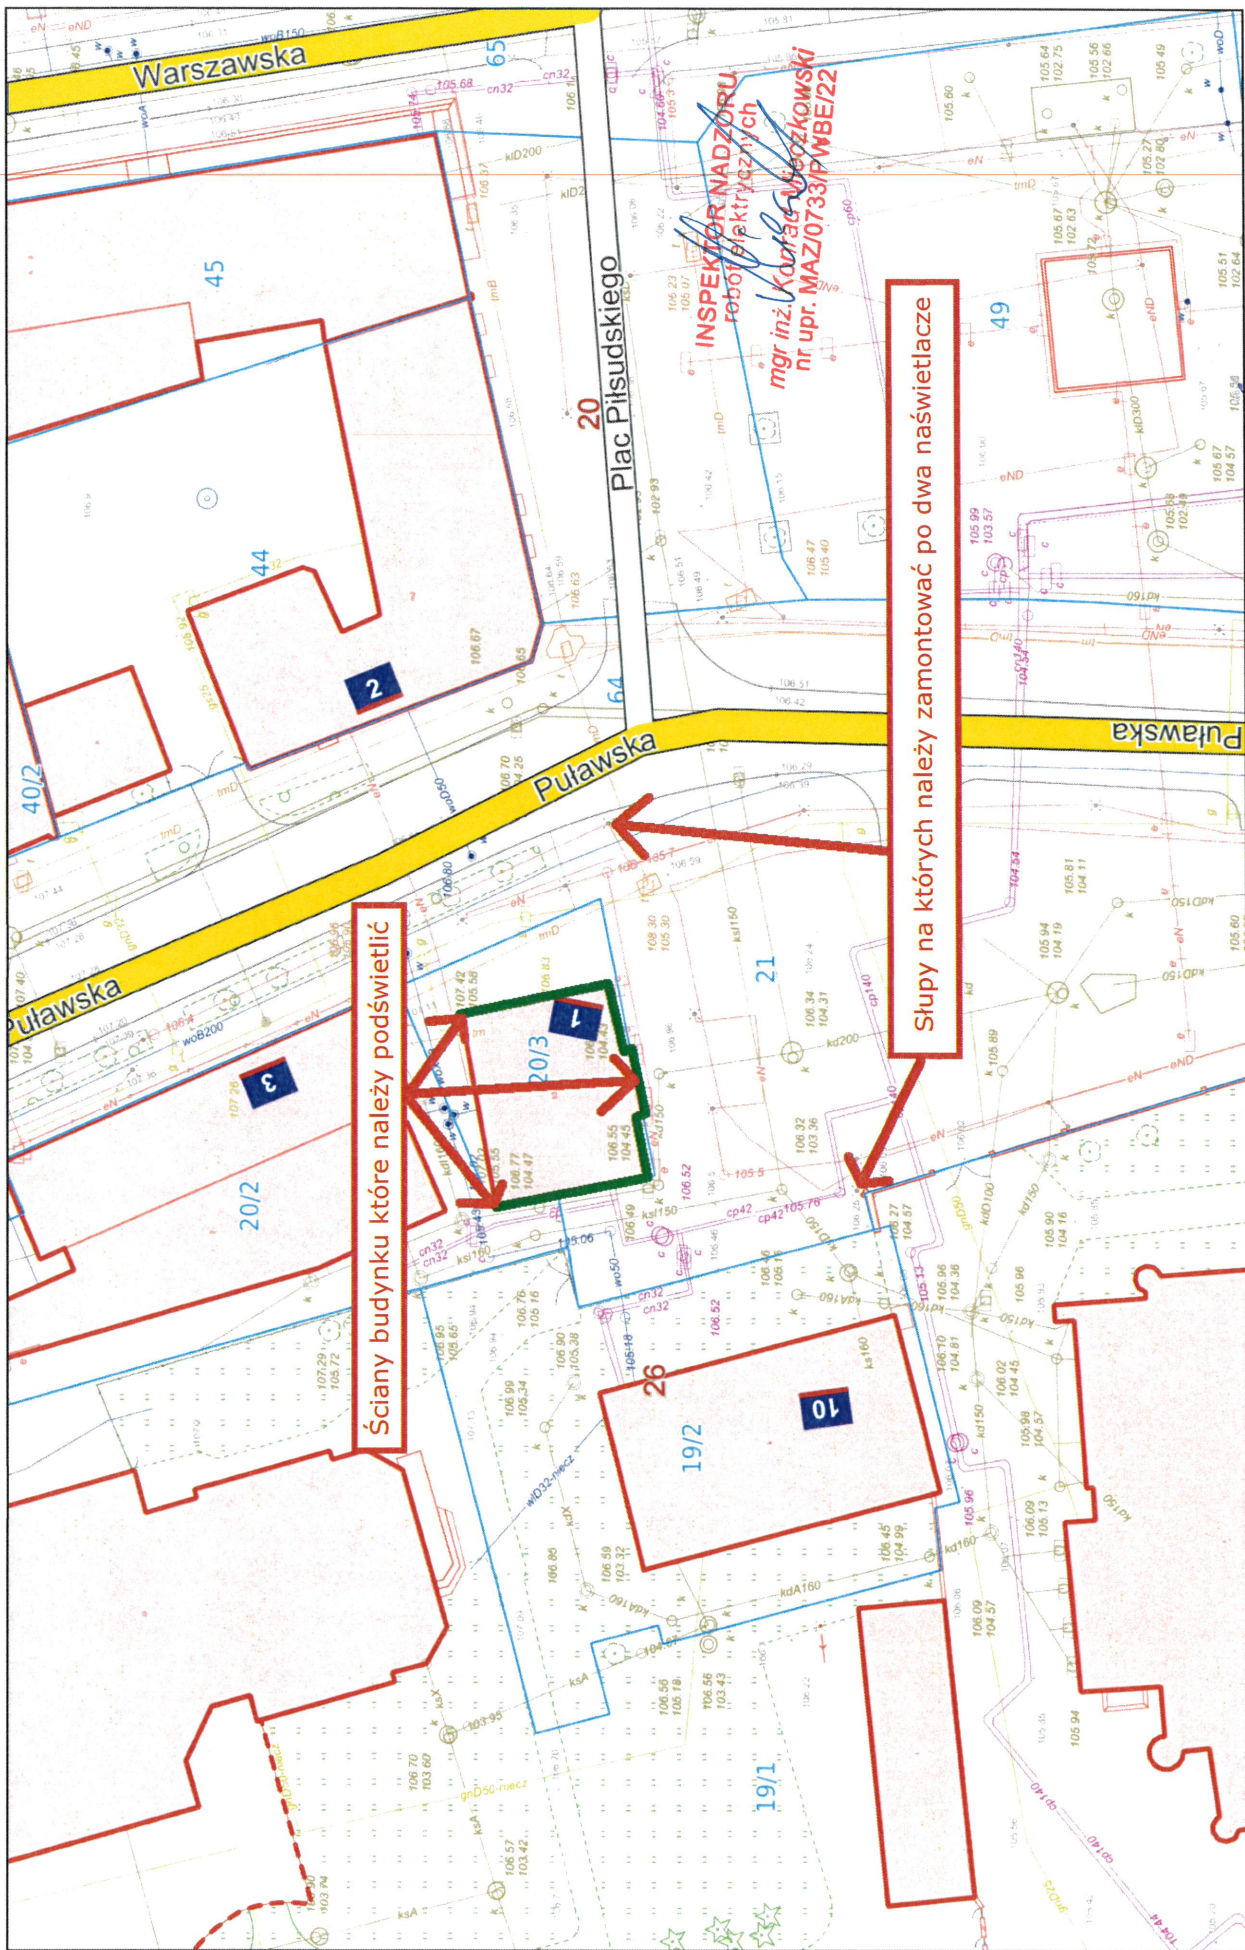

ZASIEPCANACEPNIKA  
Wyciągu i inwestycji

mgr inż. Marek Kołodziejczyk