




Przekrój normalny nr 1
odc. od ul. Skalnej do ul. Brzozowej

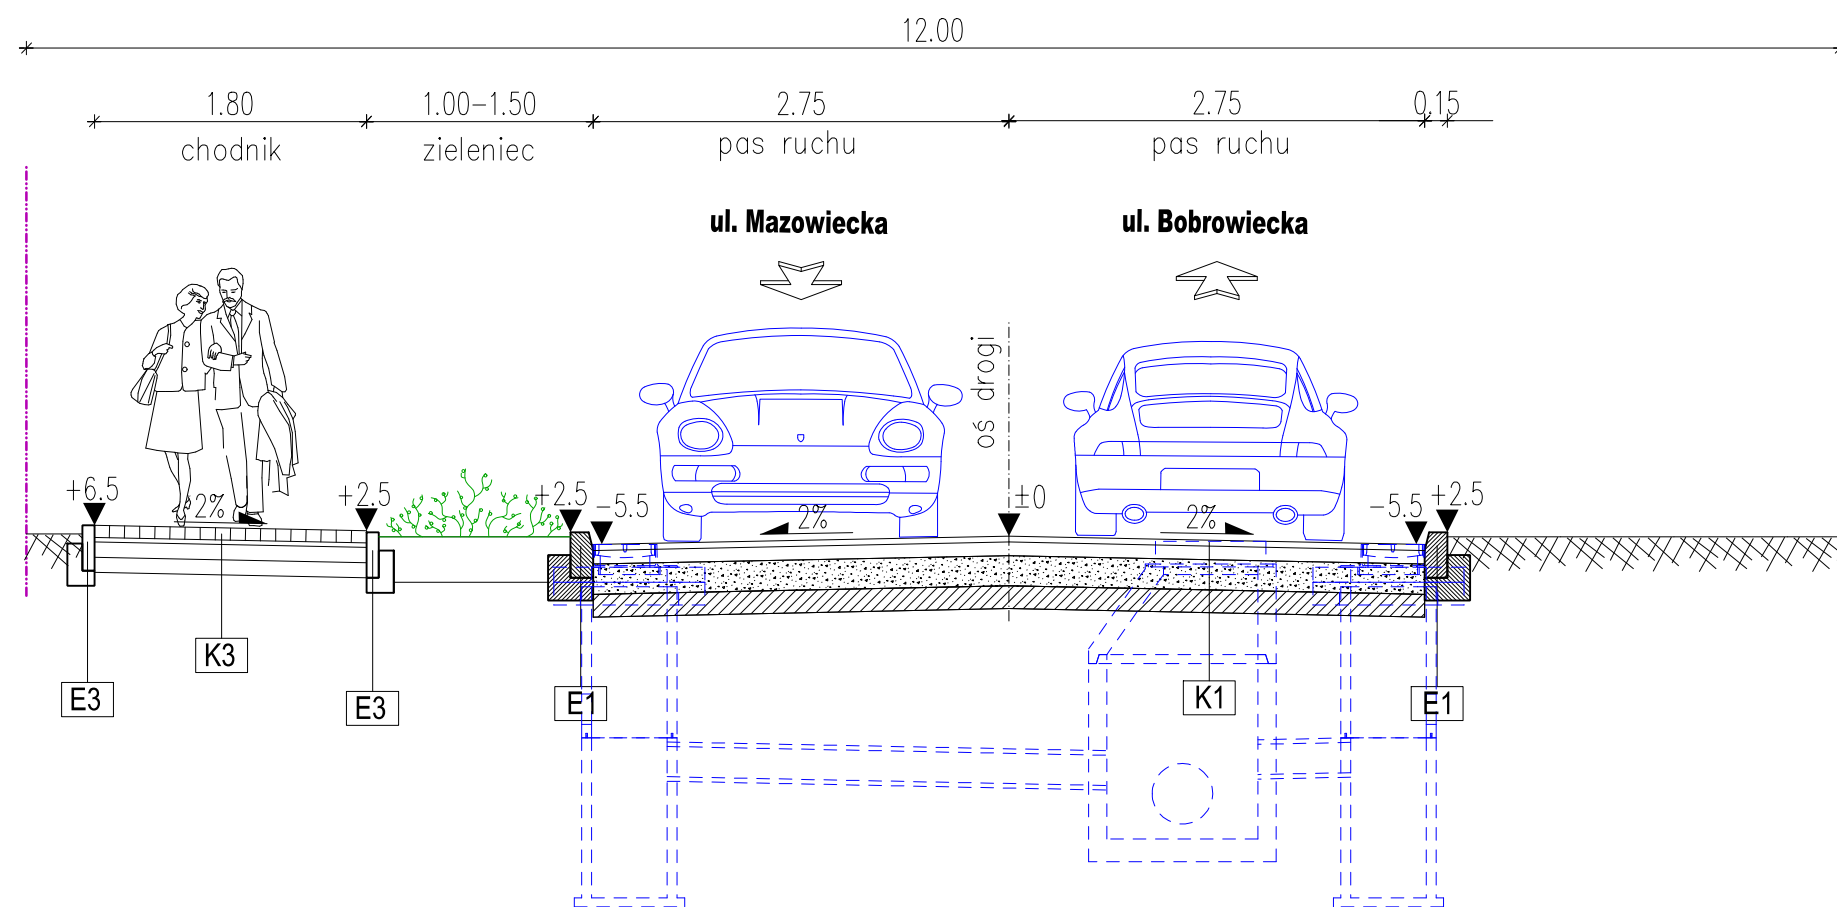


Przekrój normalny nr 3
jezdnia ograniczona krawężnikami
w strefie uspokojonego ruchu

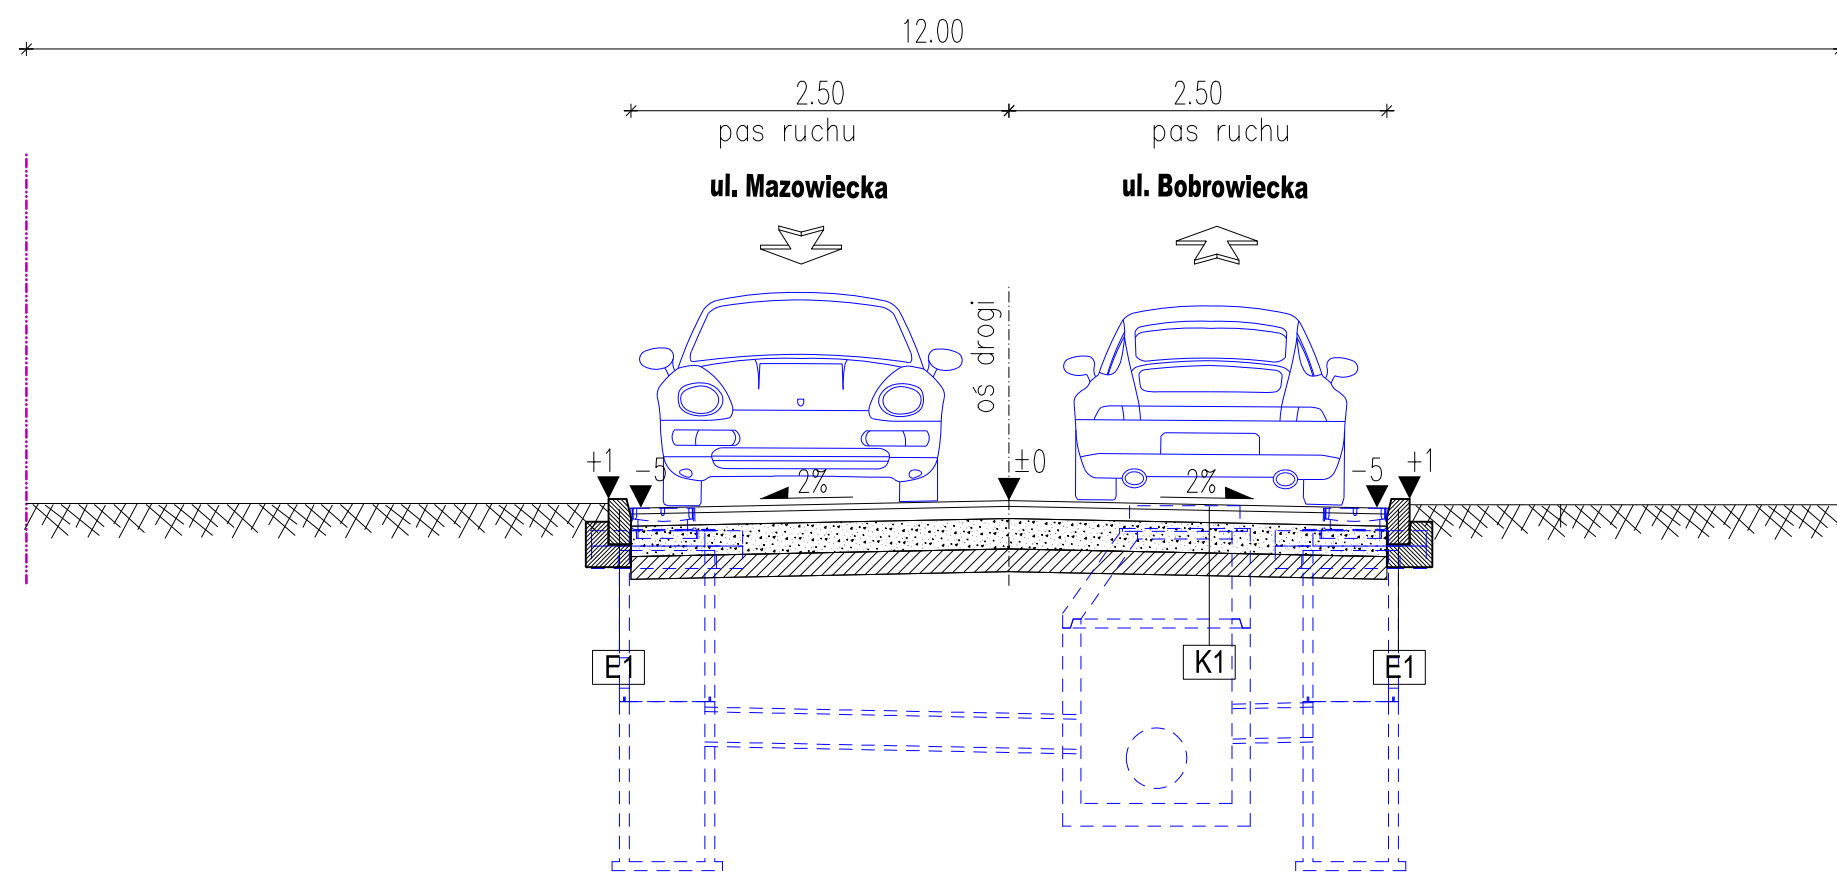

Przekrój normalny nr 2
jezdnia nieograniczona krawężnikami
w strefie uspokojonego ruchu

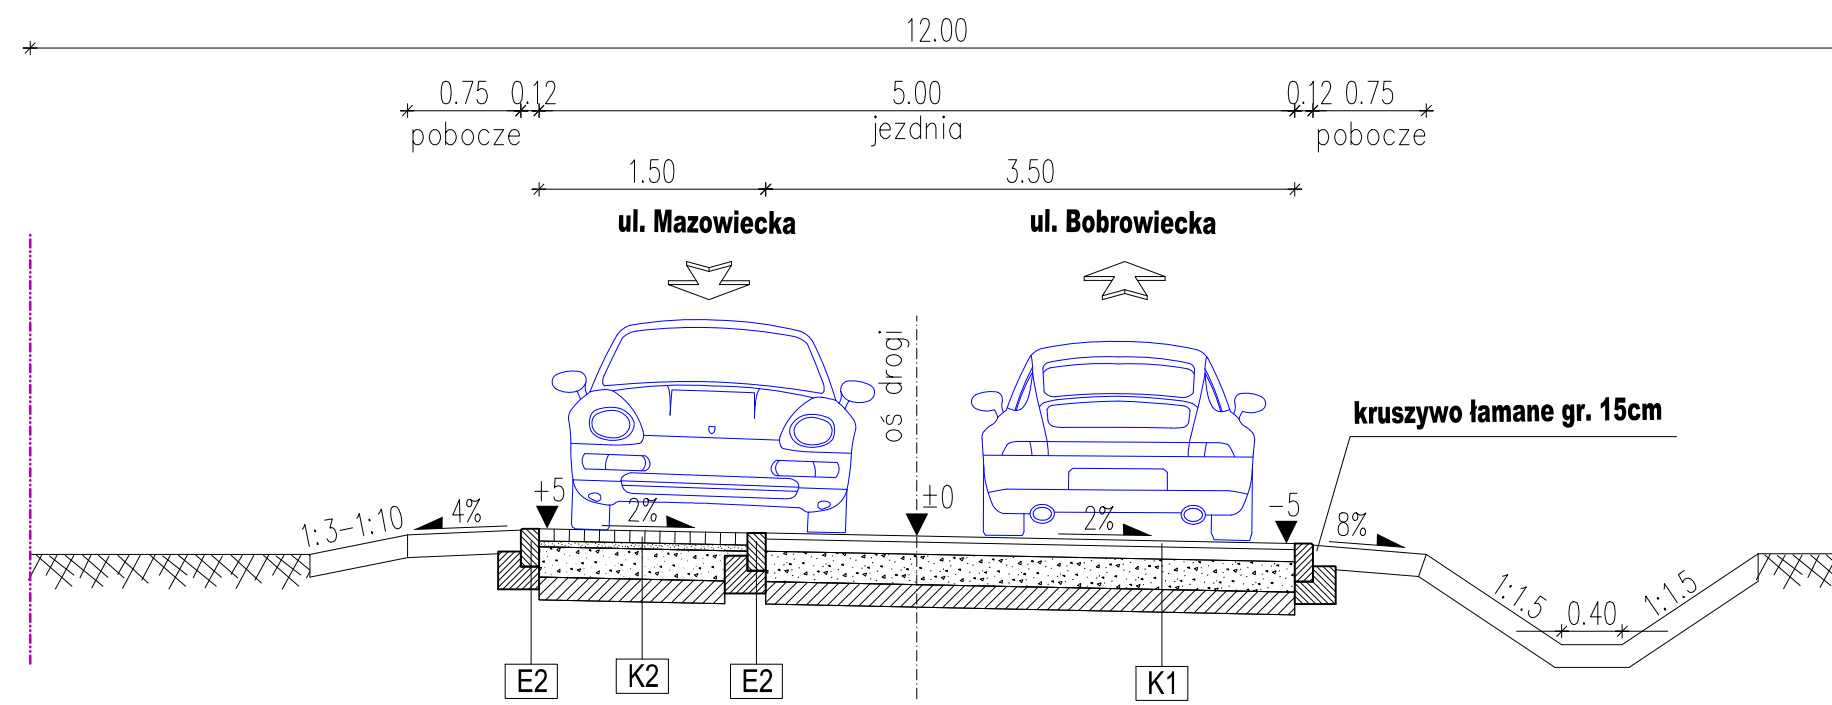

Przekrój normalny nr 4
odc. od ul. Bukszpancej do ul. Bobrowieckiej

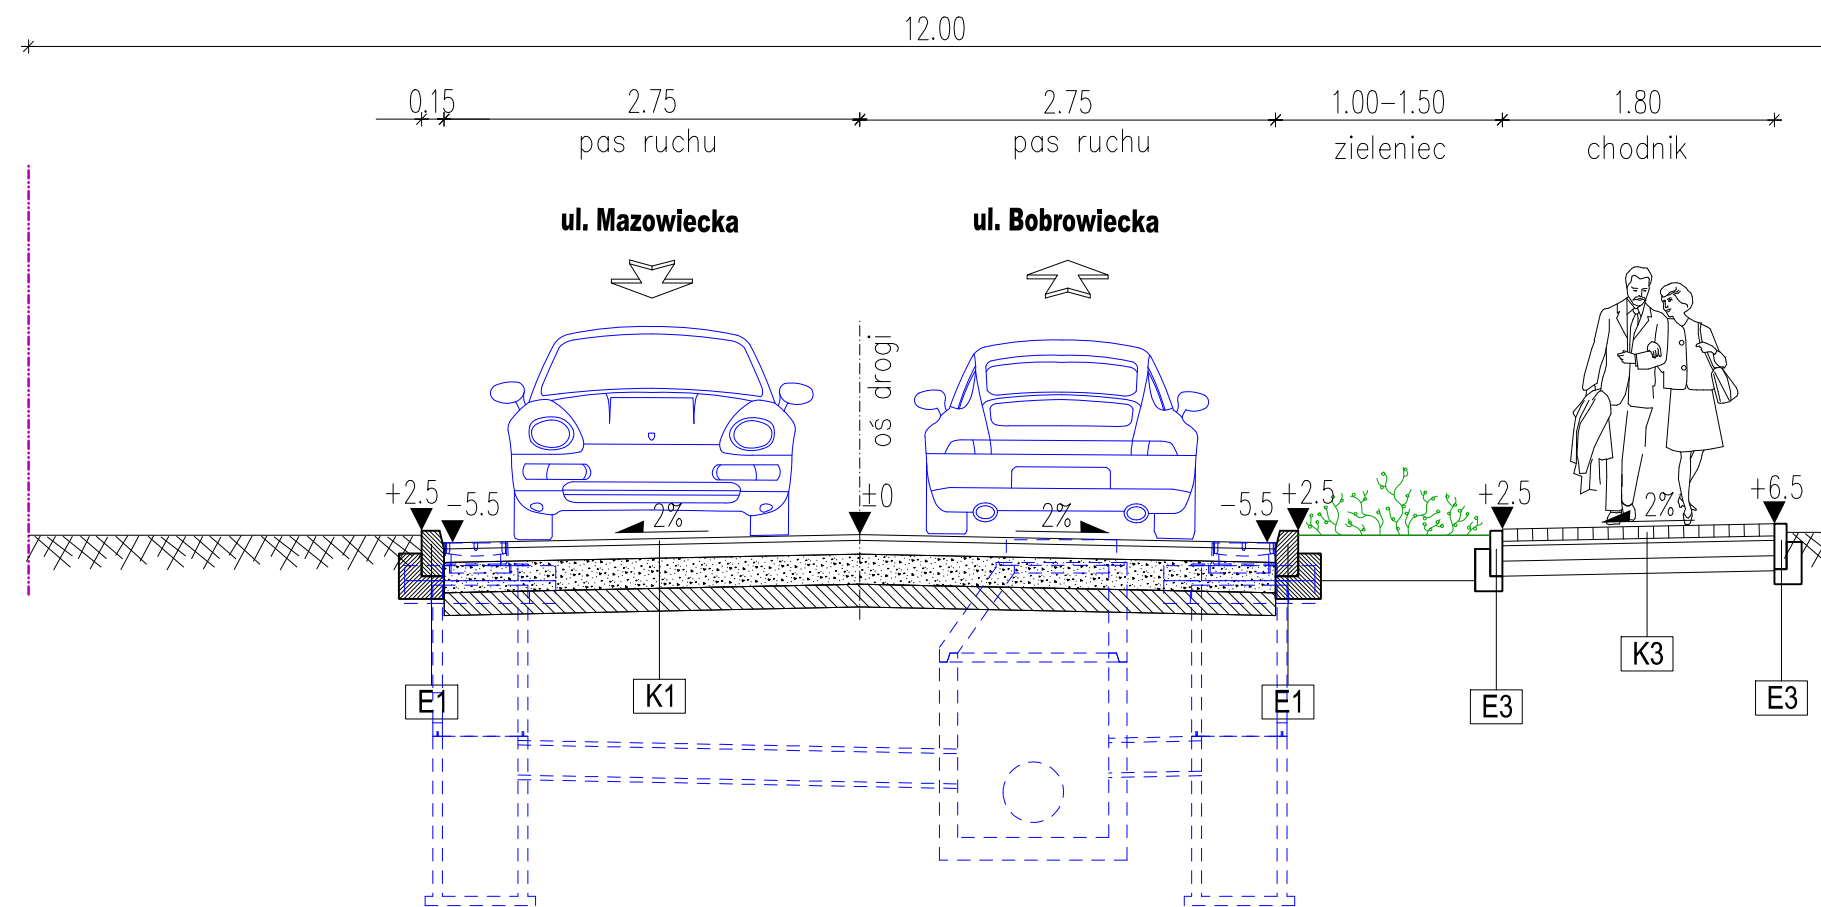

KONSTRUKCJE NAWIERZCHNI

- K1** Konstrukcja nawierzchni jezdni
- warstwa ścieralna z betonu asfaltowego AC 11S gr. 4cm
 - warstwa wiążąca z betonu asfaltowego AC 16W gr. 8cm
 - podbudowa z mieszanki niezwiązanej z kruszywem 0/31,5 C90/3 gr. 20cm
 - warstwa mrozochronna z mieszanki związanej cementem C1,5/2 gr. 15cm
- PODŁOŻE DOPROWADZONE DO GRUPY NOŚNOSCI G1 E2>80MPa

- K2** Konstrukcja nawierzchni jezdni
- warstwa ścieralna z kostki brukowej gr. 8cm
 - podsypka cementowo-piaskowa 1:4 gr. 4cm
 - podbudowa z mieszanki niezwiązanej z kruszywem 0/31,5 C90/3 gr. 20cm
 - warstwa mrozochronna z mieszanki związanej cementem C1,5/2 gr. 15cm
- PODŁOŻE DOPROWADZONE DO GRUPY NOŚNOSCI G1 E2>80MPa

- K2** Konstrukcja nawierzchni chodnika
- warstwa ścieralna z kostki betonowej gr. 8cm
 - podsypka cementowo-piaskowa 1:4 gr. 4cm
 - podbudowa z mieszanki niezwiązanej z kruszywem 0/31,5 C90/3 gr. 10cm
 - podbudowa pomocnicza z mieszanki związanej cementem C3/4 gr. 10cm

ELEMENTY PRZEKROJU POPRZECZNEGO



- E1** Krawężnik betonowy 15x30x100 na ławie betonowej C12/15 z oporem
- E2** Opornik betonowy 12x25x100 na ławie betonowej C12/15 z oporem
- E3** Obrzeże betonowe 8x30x100 na ławie betonowej C12/15 z oporem

Investor:  Burmistrz Miasta i Gminy Piaseczno
ul. Kościuszki 5
05-500 Piaseczno

Jednostka projektowa:  CODA Pracownia Projektowa Daniel Kopyt
ul. Książkiewicza 15/9, 05-500 Piaseczno
tel. kom. 692-429-320, e-mail: coda.kopyt@gmail.com

Nazwa obiektu: **Budowa ulic Przyjaznej i Kormoranów w Bobrowcu**

Adres obiektu: woj. mazowieckie pow. piaseczyński gm. Piaseczno

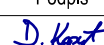Stadium: KONCEPCJA				
Stanowisko:	Imię i Nazwisko	Specjalność	Nr uprawnień	Podpis
Projektant:	mgr inż. Daniel Kopyt	drogowa	MAZ/0522/PBD/19	
Projektant sprawdzający:	mgr inż. Wojciech Parciński	drogowa	Wa-836/94	

Nazwa rysunku: **Przekroje normalne Wariant 1**

Skala: 1:50

Revizja: 00

Data: 11.2023

Nr rys.: 3,1