





Przekrój normalny nr 1
jezdnia ograniczona krawężnikami
chodnik z lewej strony oddzielony od jezdni pasem zieleni

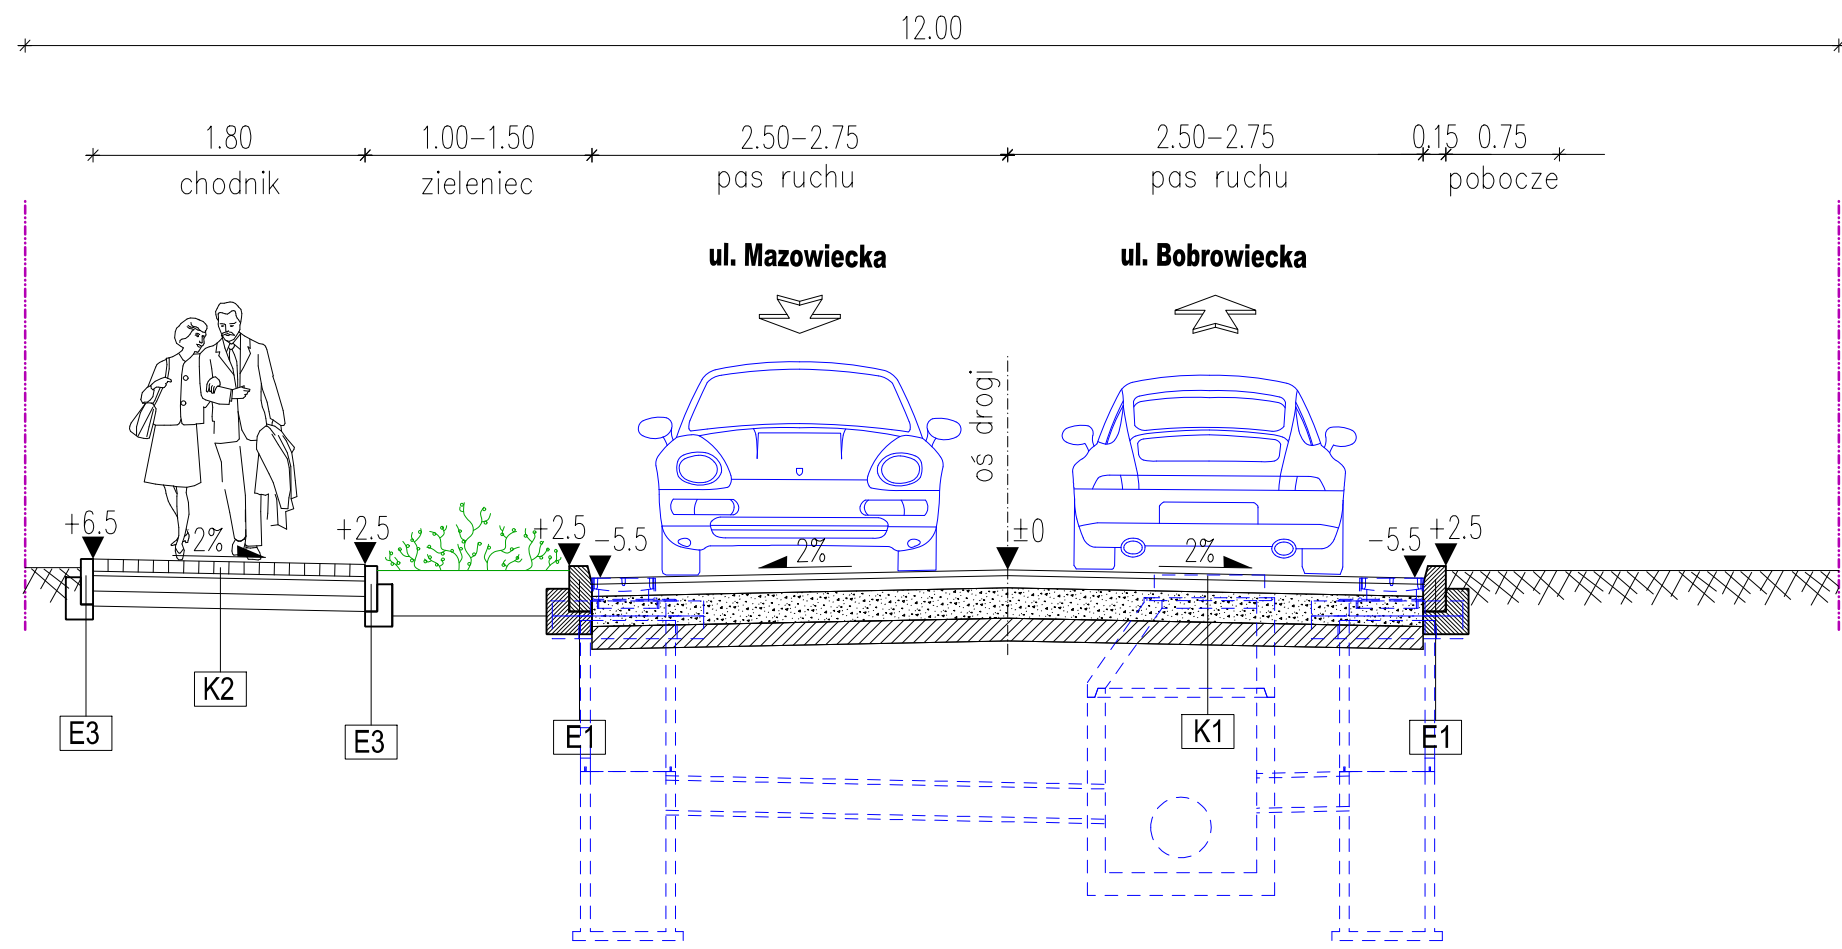

Przekrój normalny nr 2
jezdnia ograniczona z jednej strony krawężnikiem
chodnik oddzielony od jezdni pasem zieleni

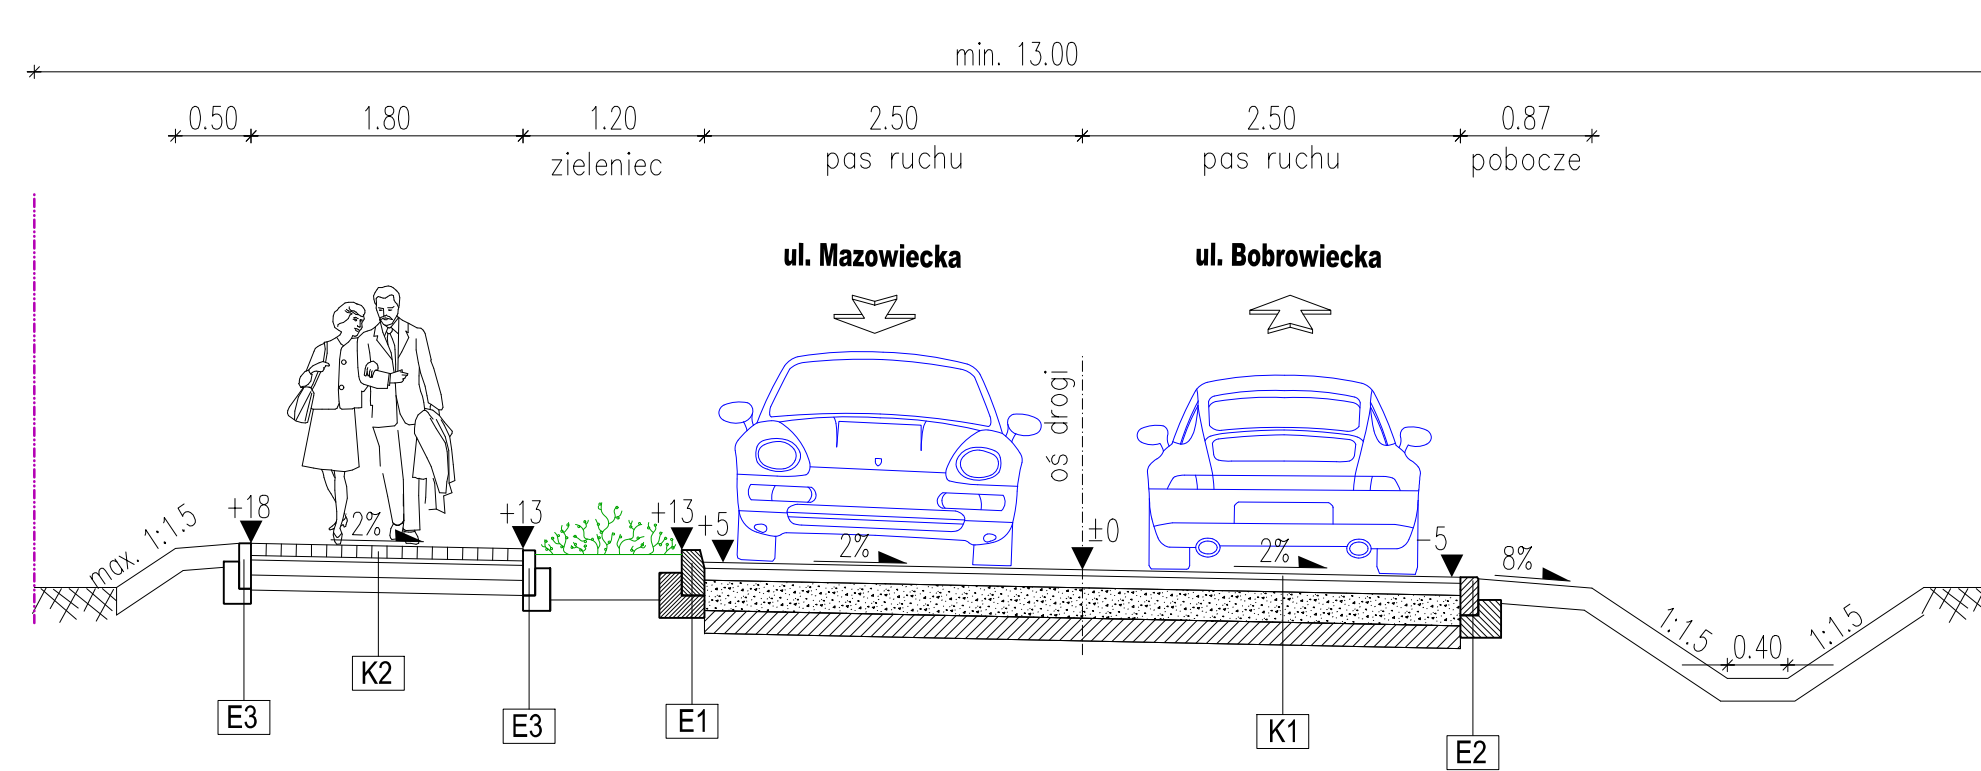

Przekrój normalny nr 4
jezdnia ograniczona krawężnikami
chodnik z prawej strony oddzielony od jezdni pasem zieleni

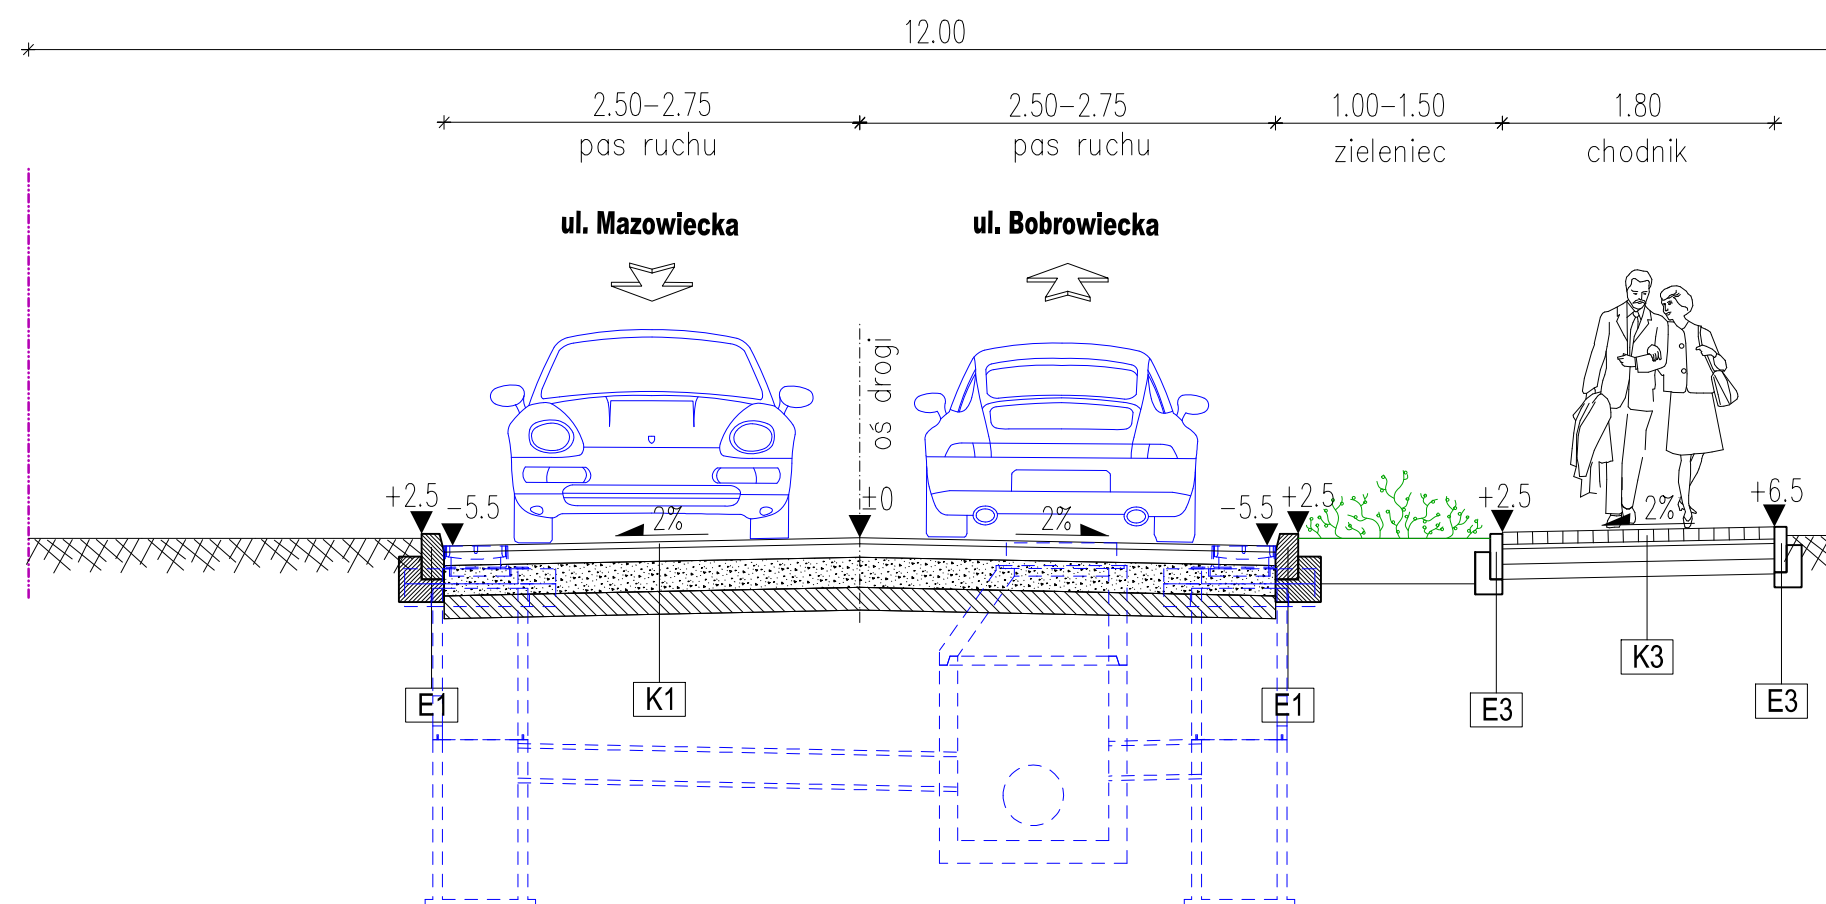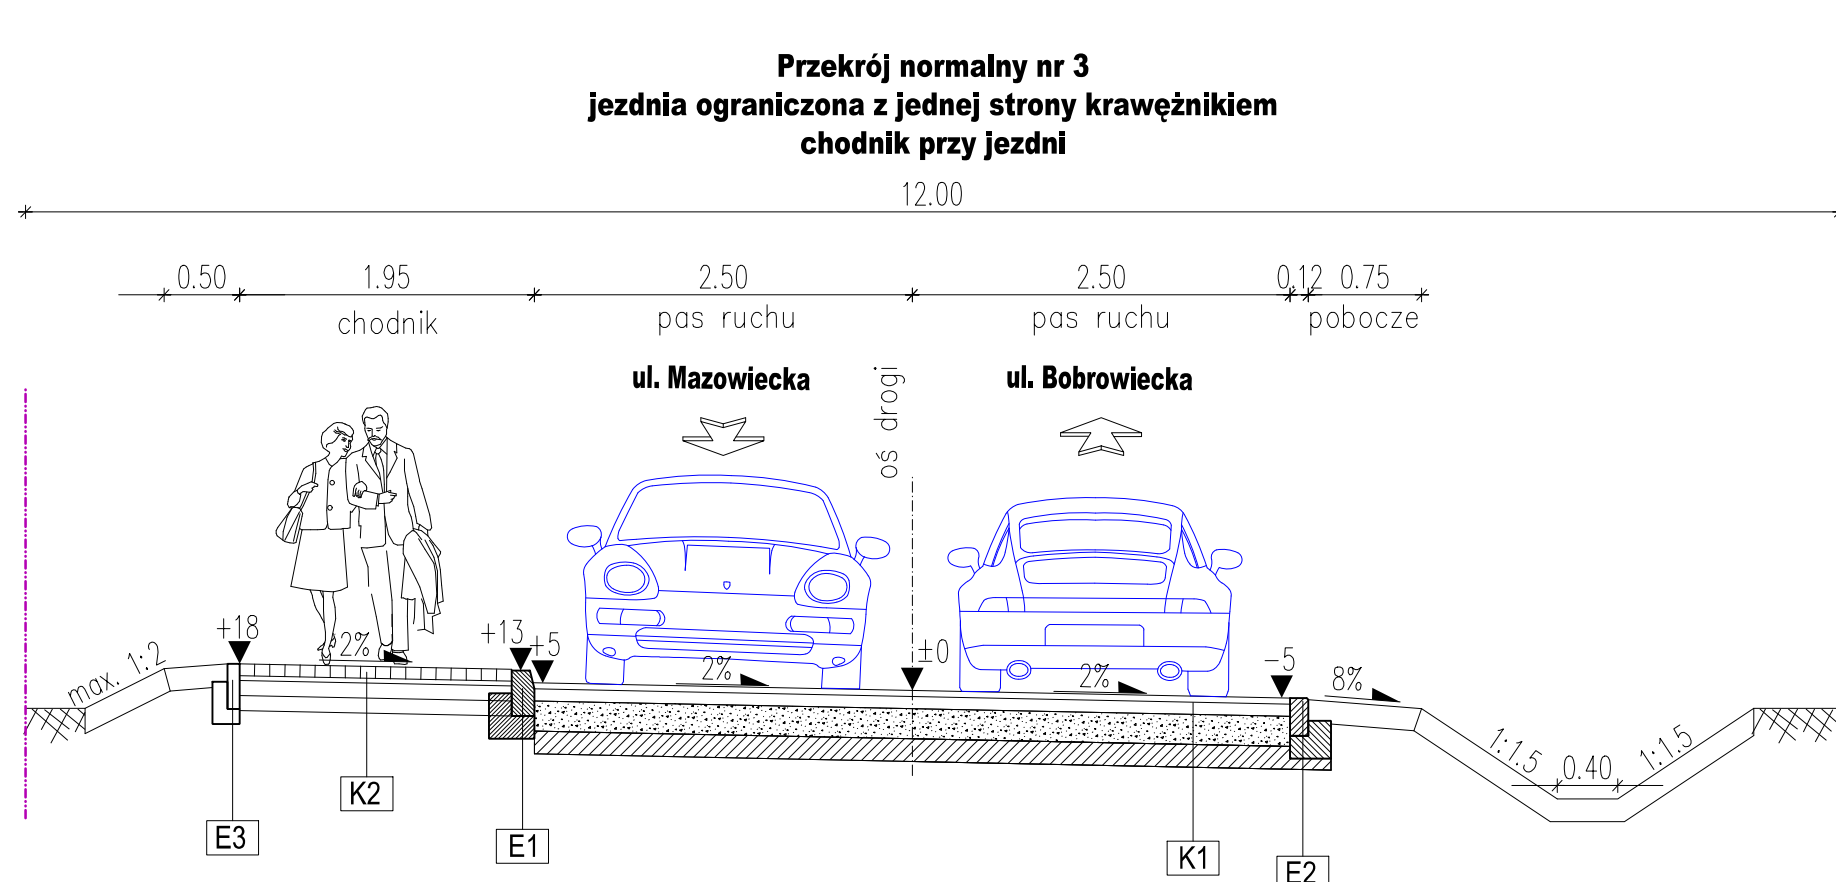

KONSTRUKCJE NAWIERZCHNI

K1 Konstrukcja nawierzchni jezdni

- warstwa ścieralna z betonu asfaltowego AC 11S gr. 4cm
- warstwa wiążąca z betonu asfaltowego AC 16W gr. 8cm
- podbudowa z mieszanki niezwiązanej z kruszywem 0/31,5 C90/3 gr. 20cm
- warstwa mrozochronna z mieszanki związanej cementem C1,5/2 gr. 15cm

PODŁOŻE DOPROWADZONE DO GRUPY NOŚNOSCI G1 E2>80MPa

K2 Konstrukcja nawierzchni chodnika

- warstwa ścieralna z kostki betonowej gr. 8cm
- podsypka cementowo-piaskowa 1:4 gr. 4cm
- podbudowa z mieszanki niezwiązanej z kruszywem 0/31,5 C90/3 gr. 10cm
- podbudowa pomocnicza z mieszanki związanej cementem C3/4 gr. 10cm

ELEMENTY PRZEKROJU POPRZECZNEGO

E1 Krawężnik betonowy 15x30x100 na ławie betonowej C12/15 z oporem

E2 Opornik betonowy 12x25x100 na ławie betonowej C12/15 z oporem

E3 Obrzeże betonowe 8x30x100 na ławie betonowej C12/15 z oporem

Investor: Burmistrz Miasta i Gminy Piaseczno
ul. Kościuszki 5
05-500 Piaseczno

Jednostka projektowa: CODA Pracownia Projektowa Daniel Kopyt
ul. Książkiewicza 15/9, 05-500 Piaseczno
tel. kom. 692-429-320, e-mail: coda.kopyt@gmail.com

Nazwa obiektu: **Budowa ulic Przyjaznej i Kormoranów w Bobrowcu**

Adres obiektu: woj. mazowieckie pow. piaseczyński gm. Piaseczno

Stadium: KONCEPCJA				
Stanowisko:	Imię i Nazwisko	Specjalność	Nr uprawnień	Podpis
Projektant:	mgr inż. Daniel Kopyt	drogowa	MAZ/0522/PBD/19	<i>D. Kopyt</i>
Projektant sprawdzający:	mgr inż. Wojciech Parciński	drogowa	Wa-836/94	<i>W. Parciński</i>

Nazwa rysunku: **Przekroje normalne Wariant 2**

Skala: 1:50

Revizja: 00

Data: 11.2023

Nr rys.: 3.2