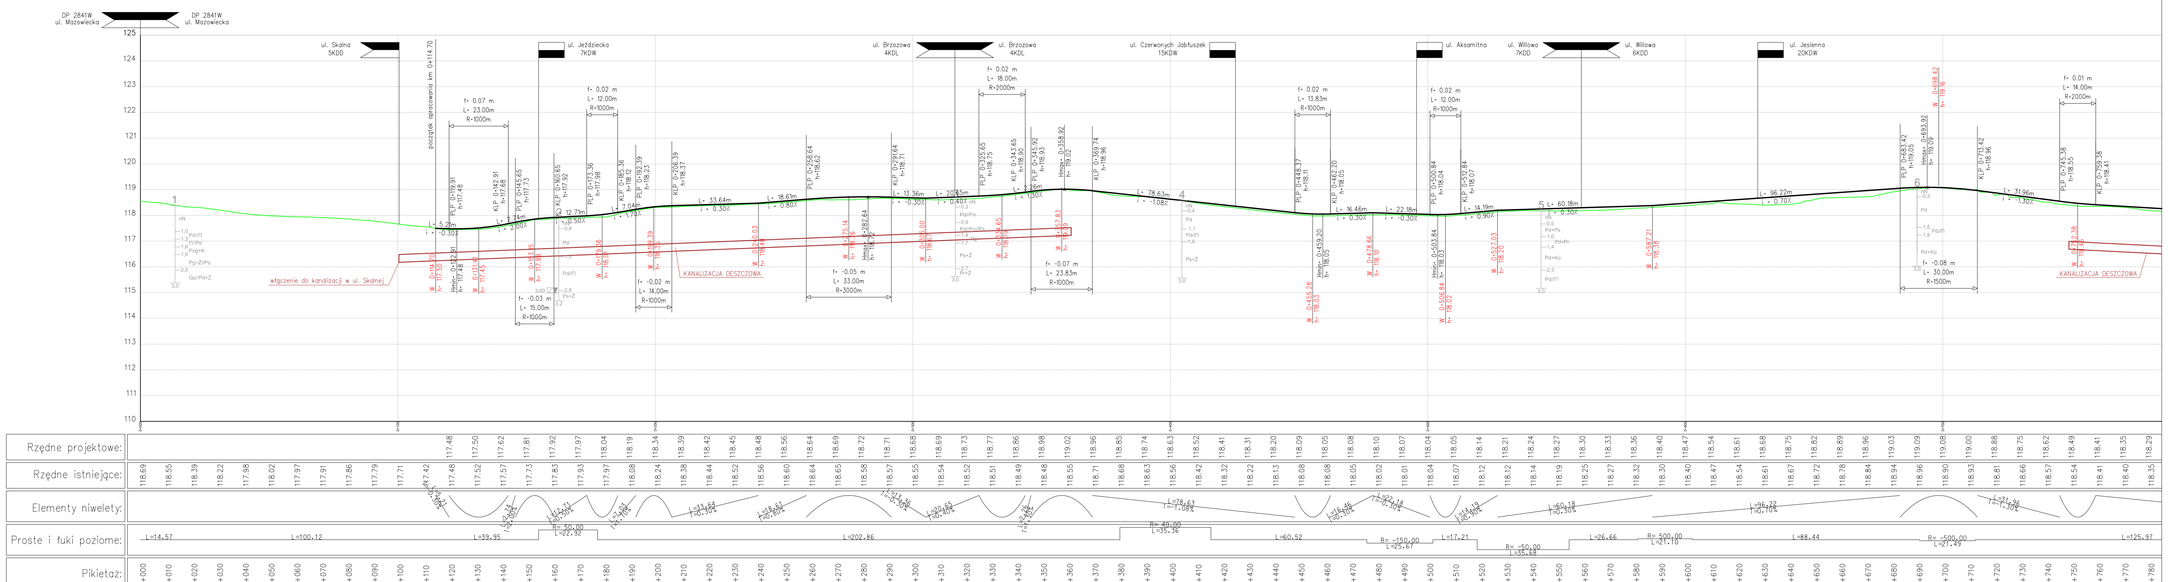

Legenda

- projektowana niweleta drogi
- teren istniejący
- skrzyżowania
- zjazdy na drogi wewnętrzne

Inwestor:

Burmistrz Miasta i Gminy Piaseczno
ul. Kościuszki 5
05-500 Piaseczno

Jednostka projektowa:

CODA PRACOWNIA PROJEKTOWA

CODA Pracownia Projektowa Daniel Kopyt
ul. Kriaszewicza 15/9, 05-500 Piaseczno
tel. kom. 692-429-320, e-mail: coda.kopyt@gmail.com

Nazwa obiektu:

Budowa ulic Przyjaznej i Kormaranów w Bobrowcu

Adres obiektu:
woj. mazowieckie
pow. piaseczyński
gm. Piaseczno

Stadium: KONCEPCJA

Stanowisko:	Imię i Nazwisko	Specjalność	Nr uprawnień	Podpis
Projektant:	mgr inż. Daniel Kopyt	drogowa	MAZ/0522/PBD/19	
Projektant sprawdzający:	mgr inż. Wojciech Parciński	drogowa	Wa-836/94	

Nazwa rysunku:

Przekrój podłużny

Rewizja 00

Data: 10.2023

Skala: 1:100/1000

Nr rys.: 4.1