


WYKAZ ZMIAN GRUNTOWYCH


Dane ewidencji gruntów			Nomenklatura prawna nieruchomości	Numer działki proj.	W granicach	Pow. w ha
Numer obrębu	Nr j.rej.	Nr działki w ha				
38	G6	16	0,7887	WA11/00021365/9	KW	razem
				16/11	1-2-87-81-1	0,0515
				16/12	4-3-2-1-4	0,0477
				16/13	13-10-3-4-92-90-13	0,6895
					13-10-87-81-92-90-13	0,7887

Słownie: siedem tysięcy osiemset osiemdziesiąt siedem metrów kwadratowych.

Powierzchnia dz. 16 z KW WA11/00021365/9 w niezmienionych granicach wynosi 0,7887ha a nie 0,7841ha jak wykazano w I dziale KW WA11/00021365/9.

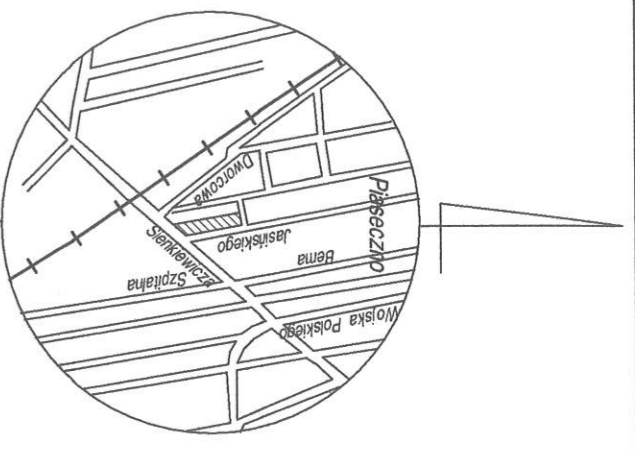

ORIENTACJA  
1 : 2000

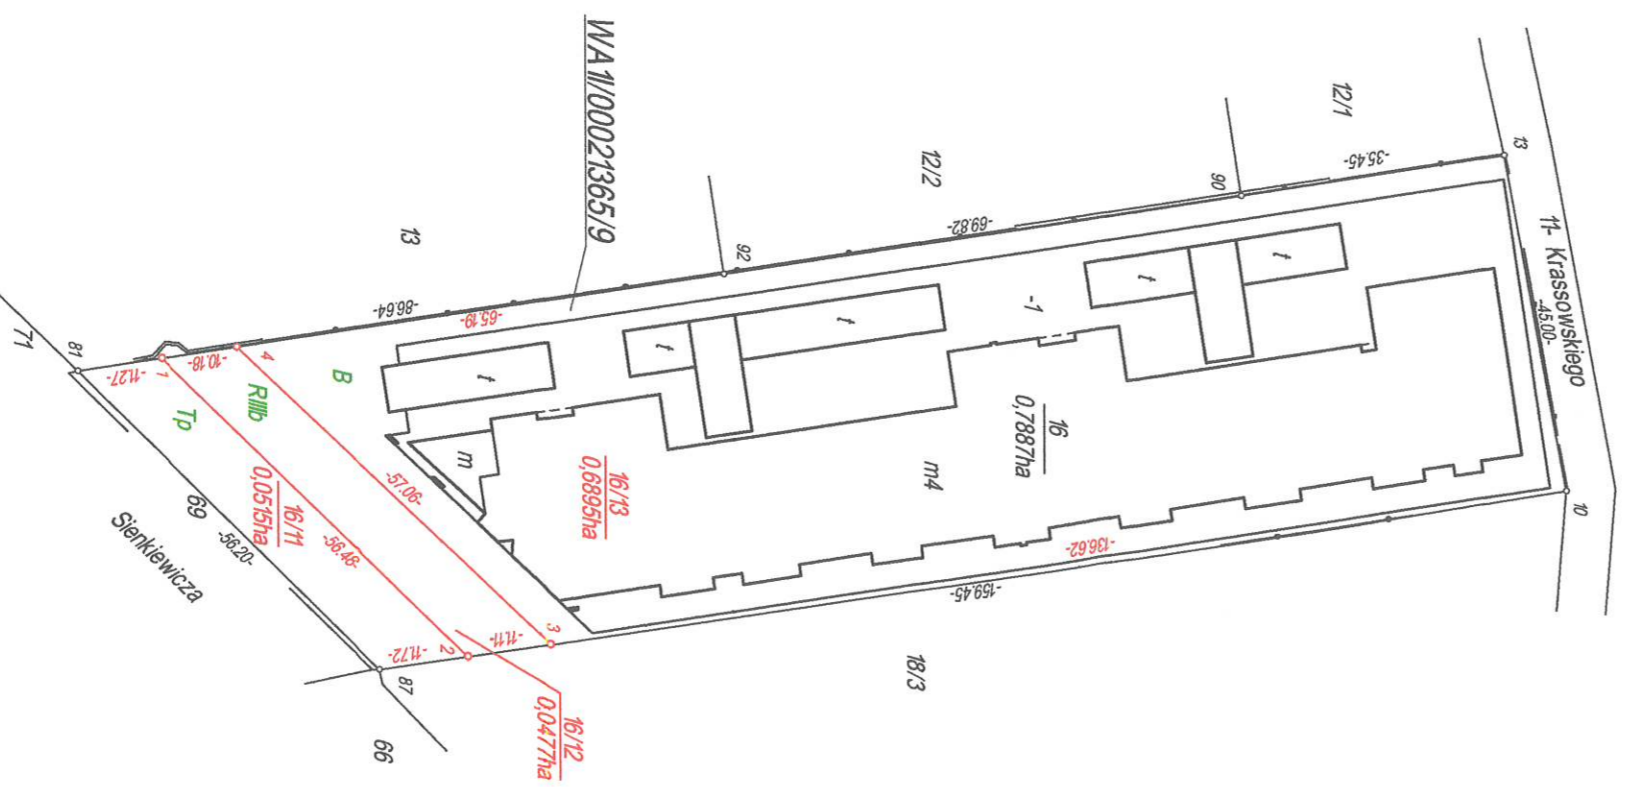

Pamiętam, że niniejszy dokument został odpracowany w wyniku prac, których rezultaty zawierałoby przedsiębiorstwo wycenę do ewidencji materiałów geodezyjnych, z wyjątkiem: zapisów geodezyjnych i kartograficznych		STAROSTA PIASECZYŃSKI	
Nazwa organu prowadzącego państwowy zasób geodezyjny i kartograficzny		STAROSTA PIASECZYŃSKI	
Identyfikator ewidencyjny operatu technicznego		P.1418. 2023. 6269	
Data przyjęcia operatu technicznego do zasobu		09. 11. 2023	
Imię, nazwisko i podpis osoby reprezentującej organ		z up. Starosty Piaseczyńskiego Dorota Szczuka-Stogniew <i>Dorota</i>	
		INSPEKTOR Wydział Geodezji i Katastru	

MAPA

niemierczomości uregulowanej w  
KW WA11/00021365/9  
z projektowanym podziałem

woj. mazowieckie  
powiat piaseczyński  
skala 1:1000  
jedn.ew.141804\_4 Piaseczno  
obręb 141804\_4.0038

Mapę niniejszą na podstawie mapy zasadniczej w skali 1:500 – operatu ewidencji gruntów miasta Piaseczno operatów jednostkowych KEM-M-PIA-38-32/97, KEM-M-PIA-38-36/2000, KEM-M-PIA-38-50/07, P.1418.2018.6838, P.1418.2019.5381, P.1418.2023.3445.  
wykonał:  
inż. Joanna Wesolowska  
Nr zosw. kwal. 19348  
GEK.6640.7932.2022  
Piaseczno dn. 6.10.2023r.  
USŁUGI GEODEZYJNE  
JOANNA WESOLOWSKA  
ul. Młyńska 13A/87  
NIP 526-248-82-64 REG. 016447622