




Ulica Przejazd Przekrój normalny N1-N1

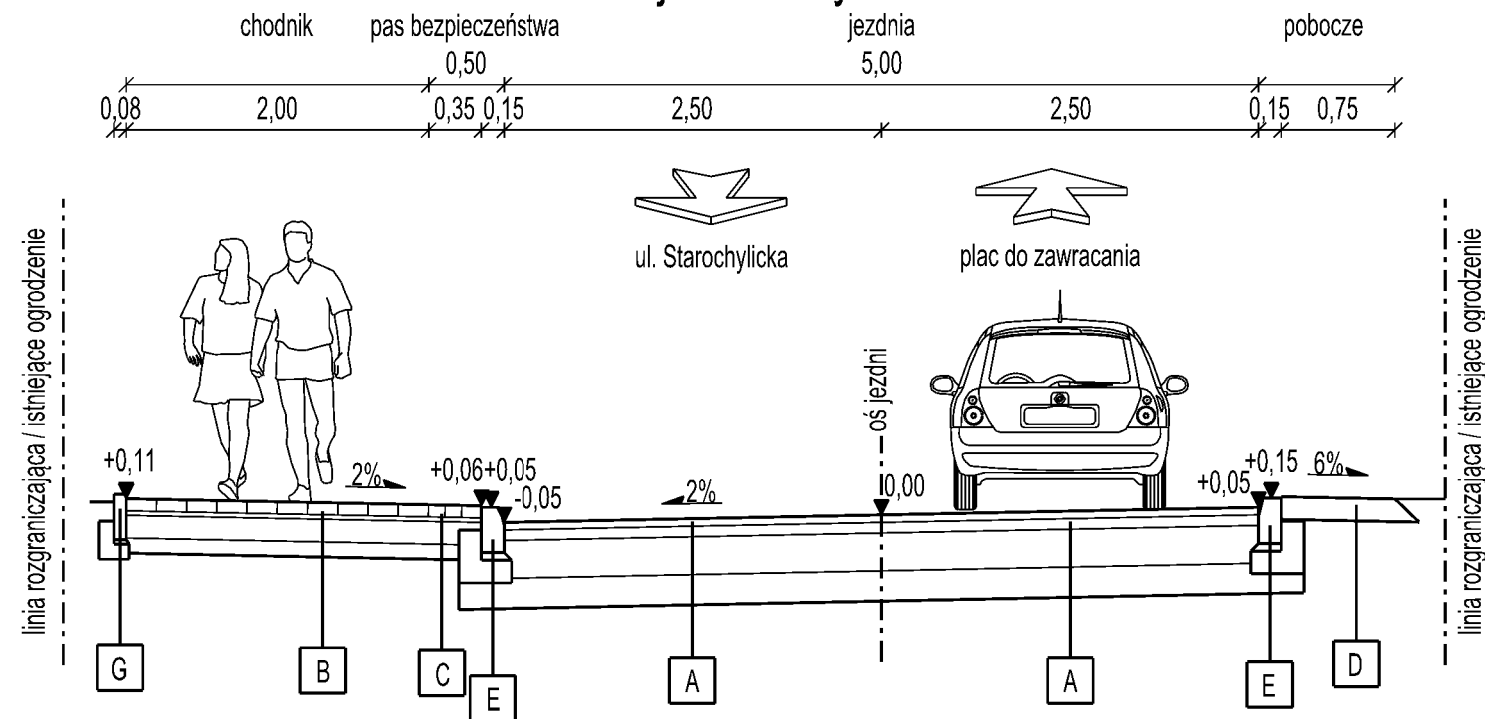

Ulica Przejazd Przekrój normalny N2-N2

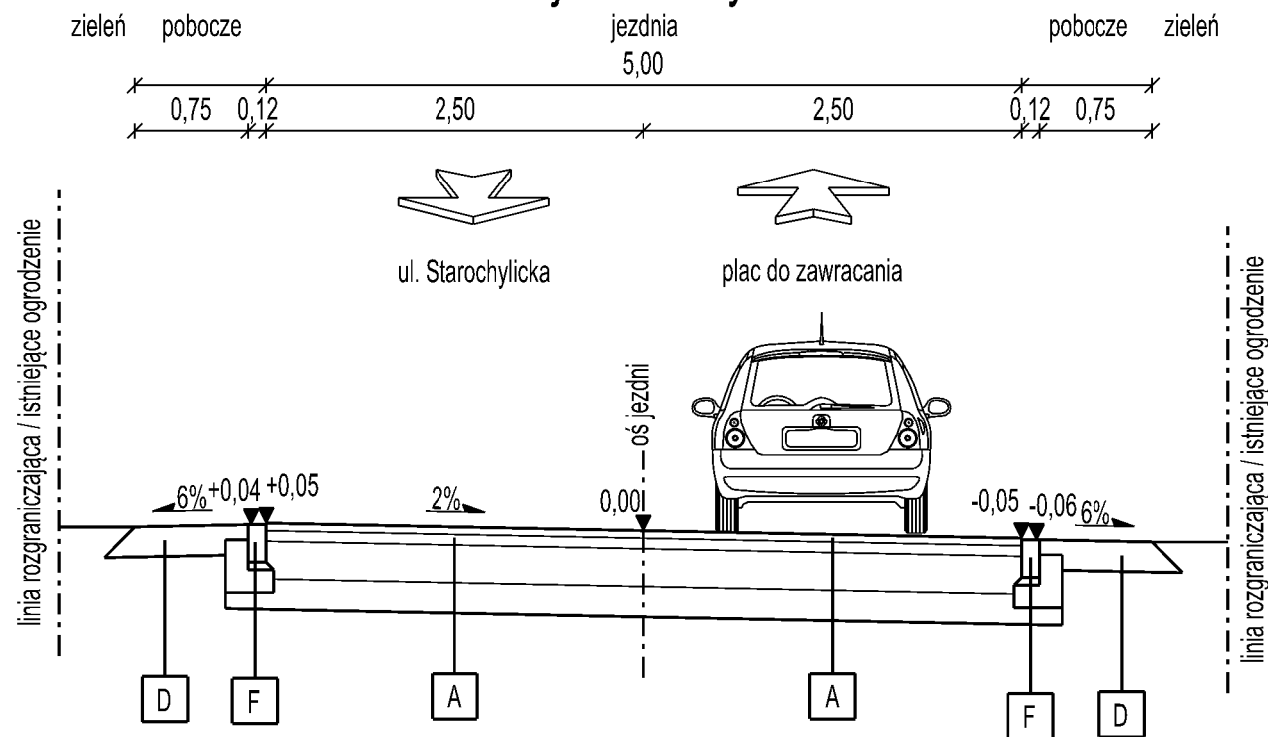

SZCZEGÓŁY KONSTRUKCYJNE w skali 1:25

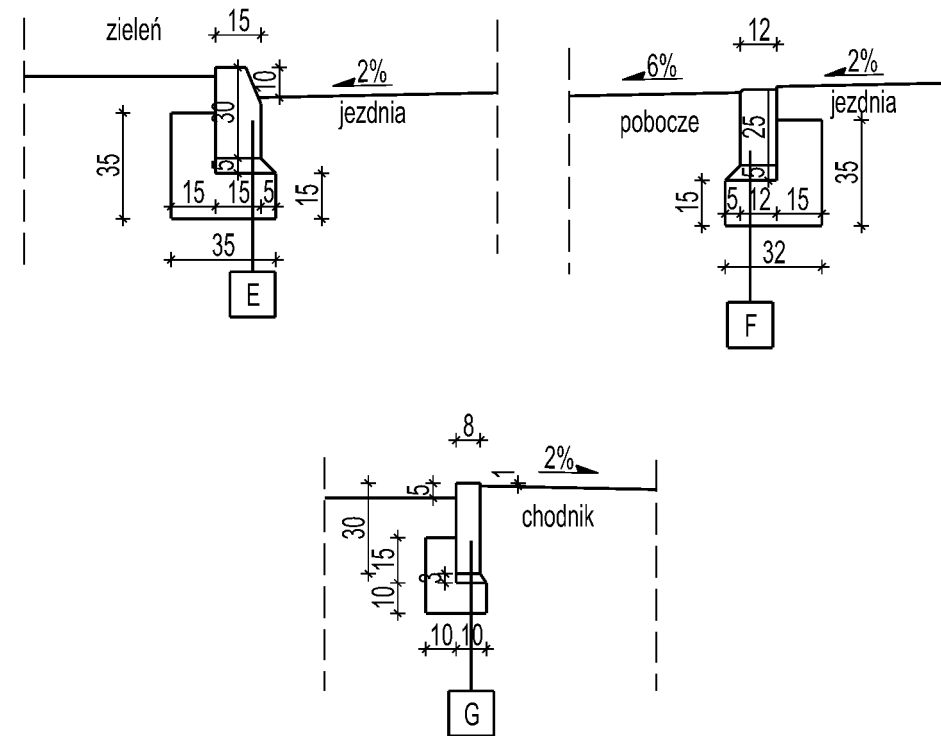

OPIS OZNACZEŃ UŻYTYCH NA RYSUNKU

A. KONSTRUKCJA NAWIERZCHNI JEZDNI [57 cm]

- 5 cm - warstwa ścierna z AC11S
- 7 cm - warstwa wiążąca z AC16W
- 25 cm - podbudowa zasadnicza z kruszywa łamanego kamiennego 0/31,5
- 20 cm - podbudowa pomocnicza z gruntu stabilizowanego cementem w betoniarni C 1,5/2,0 < 4,0 MPa
- podłoże gruntowe doprowadzone do grupy nośności E2 > 50 MPa

B. KONSTRUKCJA NAWIERZCHNI CHODNIKA [37 cm]

- 8 cm - kostka betonowa typu Holland /kolor szary/
- 4 cm - podsypka cementowo-piaskowa 1:4
- 15 cm - podbudowa zasadnicza z kruszywa łamanego kamiennego 0/31,5
- 10 cm - podbudowa pomocnicza z gruntu stabilizowanego cementem w betoniarni C 1,5/2,0 < 4,0 MPa

C. KONSTRUKCJA NAWIERZCHNI PASA BEZPIECZEŃSTWA [37 cm]

- 8 cm - kostka betonowa typu Holland /kolor ciemnoszary/
- 4 cm - podsypka cementowo-piaskowa 1:4
- 15 cm - podbudowa zasadnicza z kruszywa łamanego kamiennego 0/31,5
- 10 cm - podbudowa pomocnicza z gruntu stabilizowanego cementem w betoniarni C 1,5/2,0 < 4,0 MPa

D. KONSTRUKCJA POBOCZA [15 cm]

- 15 cm - nawierzchnia z kruszywa łamanego kamiennego 0/31,5

- E. KRAWĘŻNIK BETONOWY 15x30 cm na podsypce cementowo-piaskowej 1:4 i na ławie betonowej C12/15 z oporem
- F. OPORNIK BETONOWY 12x25 cm na podsypce cementowo-piaskowej 1:40 i na ławie betonowej C12/15 z oporem
- G. OBRZEŻE BETONOWE 8x30 cm na podsypce cementowo-piaskowej 1:4 i na ławie betonowej C12/15 z oporem

ZADANIE INWESTYCYJNE: Przebudowa drogi gminnej nr 281692W (ul. Przejazd) w miejscowości Chylce, gm. Piaseczno		
BIURO PROJEKTOWE: KAPPA CONCEPT KAPPA CONCEPT MICHAŁ CZERNICKI ul. Wólczyńska 61 lok. 68 01-931 Warszawa		
INWESTOR: BURMISTRZ MIASTA I GMINY PIASECZNO ul. Kościuszki 5 05-500 Piaseczno		
FAZA: KONCEPCJA		
TEMAT RYSUNKU: PRZEKROJE NORMALNE		
PROJEKTANT - br. drogowa mgr inż. Michał Czernicki	NR UPRAWNIEŃ MAZ/0017/PWOD/14	PODPIS:
DATA: 03.2024	SKALA: 1 : 50	NR RYSUNKU: K-6