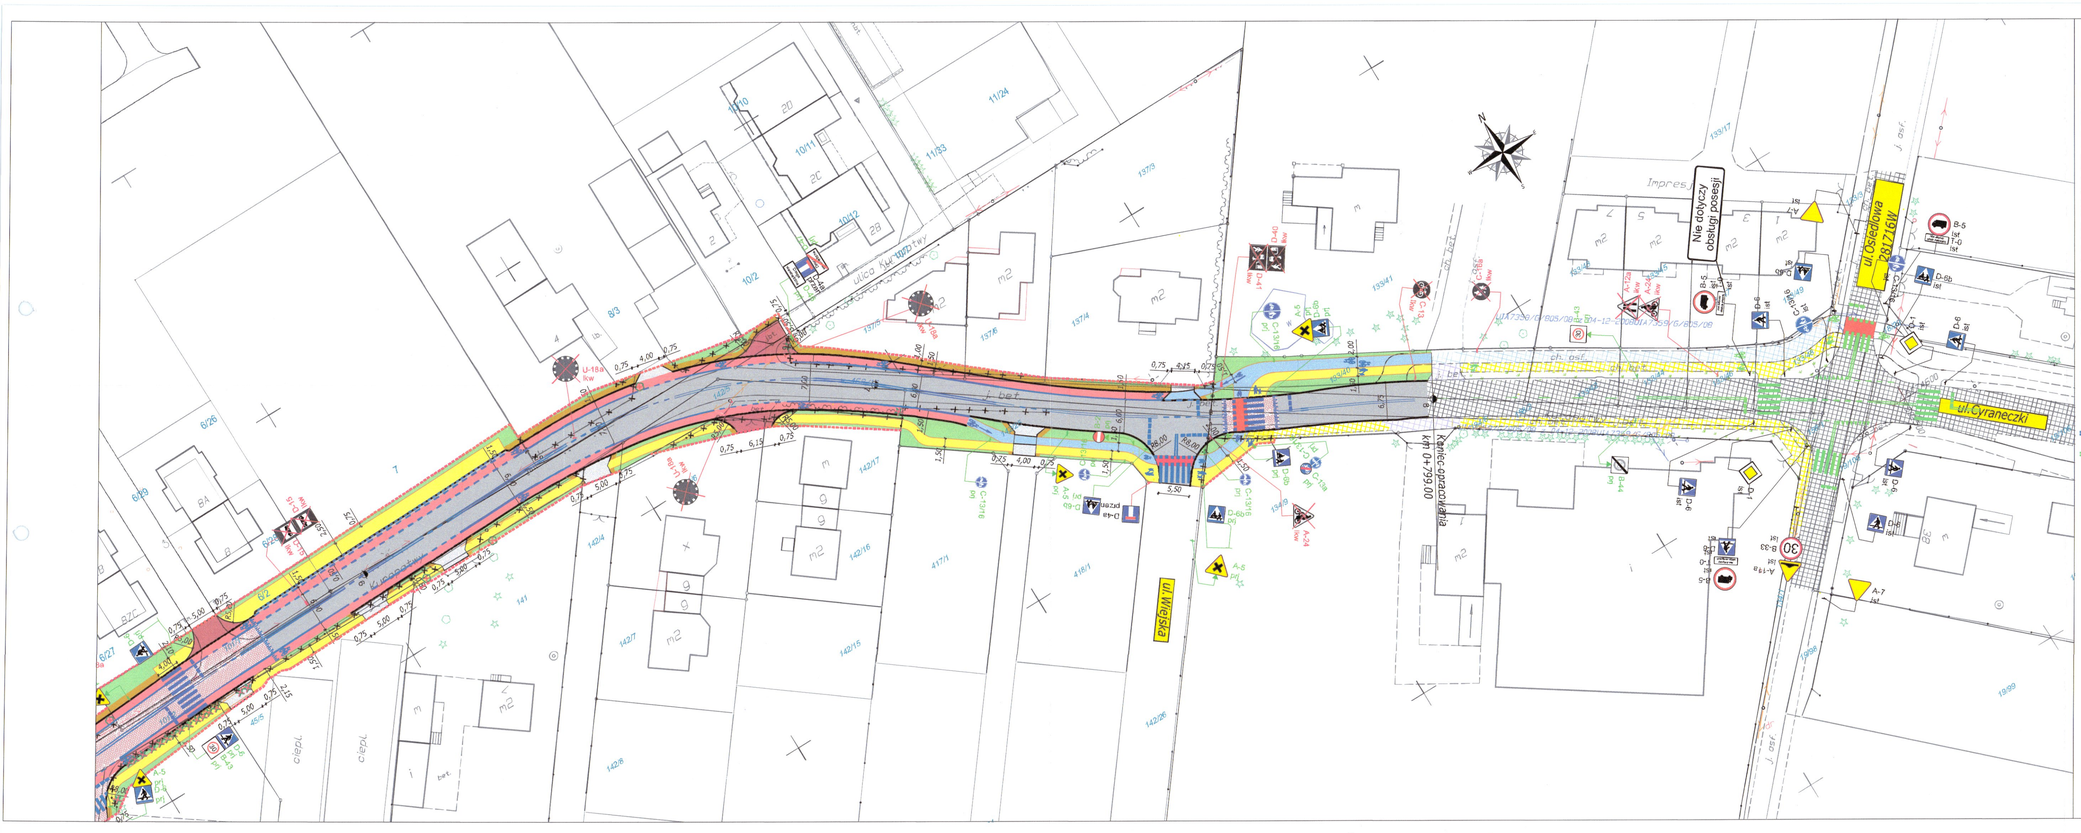

Legenda:

- Granica projektowanego pasa drogowego/ obszar wycinki kolidujących drzew
- Projektowana jezdnia
- Projektowany zjazd indywidualny
- Projektowany zjazd publiczny
- Projektowana ścieżka rowerowa
- Projektowany chodnik
- Projektowane zieleńce
- Projektowany peron autobusowy
- Projektowany pas rowerowy
- Projektowana ścieżka pieszo- rowerowa
- Projektowane pobocze
- Projektowana nawierzchnia wyniesiona
- Projektowane zatoki postojowe
- Projektowany krawężnik betonowy wystający
- Projektowany krawężnik betonowy wtopiony
- Projektowane obrzeże betonowe
- Projektowany opornik betonowy
- Projektowane oznakowanie poziome
- Istniejące oznakowanie poziome
- Istniejące oznakowanie pionowe
- Projektowane oznakowanie pionowe
- Istniejące oznakowanie pionowe do likwidacji
- Istniejąca ścieżka rowerowa
- Istniejący chodnik
- Istniejące zieleńce
- Istniejąca jezdnia
- Istniejący zjazd indywidualny

STAROSTA PIASECZYŃSKI
IRD 7120 533 s. 2023
termin wprowadzenia do 30. 06. 2024
Zatwierdzam do realizacji stałą organizację ruchu w całości / ze zmianami
Termin wprowadzenia niniejszej organizacji ruchu należy zgłosić do:
Wydziału Inwestycji, Remontów i Drogownictwa
05-500 Piaseczno, ul. Elektroniczna 4
tel. 22 484 20 96
12 WRZ. 2023
z up. STAROSTY PIASECZYŃSKIEGO
mgr inż. Mariusz Krawczyk
Inspektor Wydziału Inwestycji, Remontów i Drogownictwa

NAZWA ZADANIA	Rozbudowa drogi gminnej ul. Kuropatwy
INWESTOR	Burmistrz Miasta i Gminy Piaseczno ul. Kościuszki 5, 05-500 Piaseczno
JEDNOSTKA PROJEKTUJĄCA	MT-Projekt Sp. z o.o. ul. Piłsudskiego 42a, 05-600 Grójec
BRANŻA: Drogowa	FAZA PROJEKTU: Stała organizacja ruchu
PROJEKTOWAŁ - BRANŻA DROGOWA: mgr inż. MARCIN PŁUŻYŃSKI	FUNKCJA UPRAWNIEŃ: MAZ/0188/PBD/16
PROJEKTOWAŁ - BRANŻA SANITARNA	FUNKCJA UPRAWNIEŃ: PODPIS
PROJEKTOWAŁ - BRANŻA ELEKTROENERGETYCZNA	FUNKCJA UPRAWNIEŃ: PODPIS
PROJEKTOWAŁ - BRANŻA TELETECHNOLOGICZNA	FUNKCJA UPRAWNIEŃ: PODPIS
TYTUŁ RYSUNKU: Schemat oznakowania	
DATA: 08.2023	SKALA: 1:500 ARKUSZ: 2/2 NUMER RYS.: P-SOR-02