

UCHWAŁA NR
RADY MIEJSKIEJ W PIASECZNI

z dnia r.

w sprawie wyrażenia zgody na zawarcie w trybie bezprzetargowym umowy najmu części działki oznaczonej nr 50, obr. 20, m. Piaseczno stanowiącej część Placu Piłsudskiego

Na podstawie art. 18 ust. 2 pkt. 9 lit. a ustawy z dnia 8 marca 1990 r. o samorządzie gminnym (t.j. Dz. U. z 2023, poz. 40 ze zm.) oraz art. 37 ust. 4 ustawy z dnia 21 sierpnia 1997 r. o gospodarce nieruchomościami (t.j. Dz. U. 2023, poz. 344 ze zm.) Rada Miejska w Piasecznie uchwała co następuje:

§ 1.

Wyraża się zgodę na zawarcie w trybie bezprzetargowym, **z mocą obowiązującą od dnia 15.04.2024 r. do dnia 15.10.2024 r.** umowy najmu gruntu o powierzchni 72 m², stanowiącego część działki oznaczonej w ewidencji gruntów i budynków numerem 50, położonej w obrębie 20, miasto Piaseczno (część Placu Piłsudskiego), z przeznaczeniem pod ogródek letni kawiarni.

§ 2.

Wykonanie uchwały powierza się Burmistrzowi Miasta i Gminy Piaseczno.

§ 3.

Uchwała wchodzi w życie z dniem podjęcia

Anna Burowska-Otręba
Radca Prawny
WA/4499

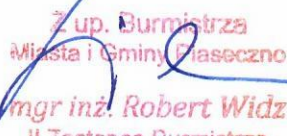
UZASADNIENIE

Grunt o pow. 72 m² stanowiący część działki oznaczonej numerem ewidencyjnym 50, obr. 20, m. Piaseczno położonej na Placu Piłsudskiego wynajęty był na podstawie umowy na okres od dnia 28.04.2023 r. do dnia 15.10.2023 r. z przeznaczeniem pod ogródek letni kawiarni.

W związku z powyższym na wniosek właściciela kawiarni znajdującej się przy Placu Piłsudskiego - proponuję wynająć przedmiotowy teren w trybie bezprzetargowym na okres **od 15.04.2024 r. do dnia 15.10.2024 r.**

W miejscowym planie zagospodarowania przestrzennego części miasta Piaseczno zatwierdzonym uchwałą Rady Miejskiej w Piasecznie **Nr 365/XVI/2003** z dnia 2003-11-20 w/w teren przeznaczony jest pod parking publiczny naziemny, na rysunku planu oznaczony symbolami **P.**

Zgodnie z art. 18 ust. 2 pkt. 9 lit. a ustawy z dnia 8 marca 1990 r. o samorządzie gminnym uchwała rady gminy jest wymagana również w przypadku, gdy po umowie zawartej na czas oznaczony do 3 lat strony zawierają kolejne umowy, których przedmiotem jest ta sama nieruchomość.


Z up. Burmistrza
Miasta i Gminy Piaseczno
mgr inż. Robert Widz
II Zastępca Burmistrza
Miasta i Gminy Piaseczno


INSPEKTOR

mgr Ewelina Wojtczak-Słowik

NACZELNIK WYDZIAŁU
Geodezji i Gospodarki Gruntami

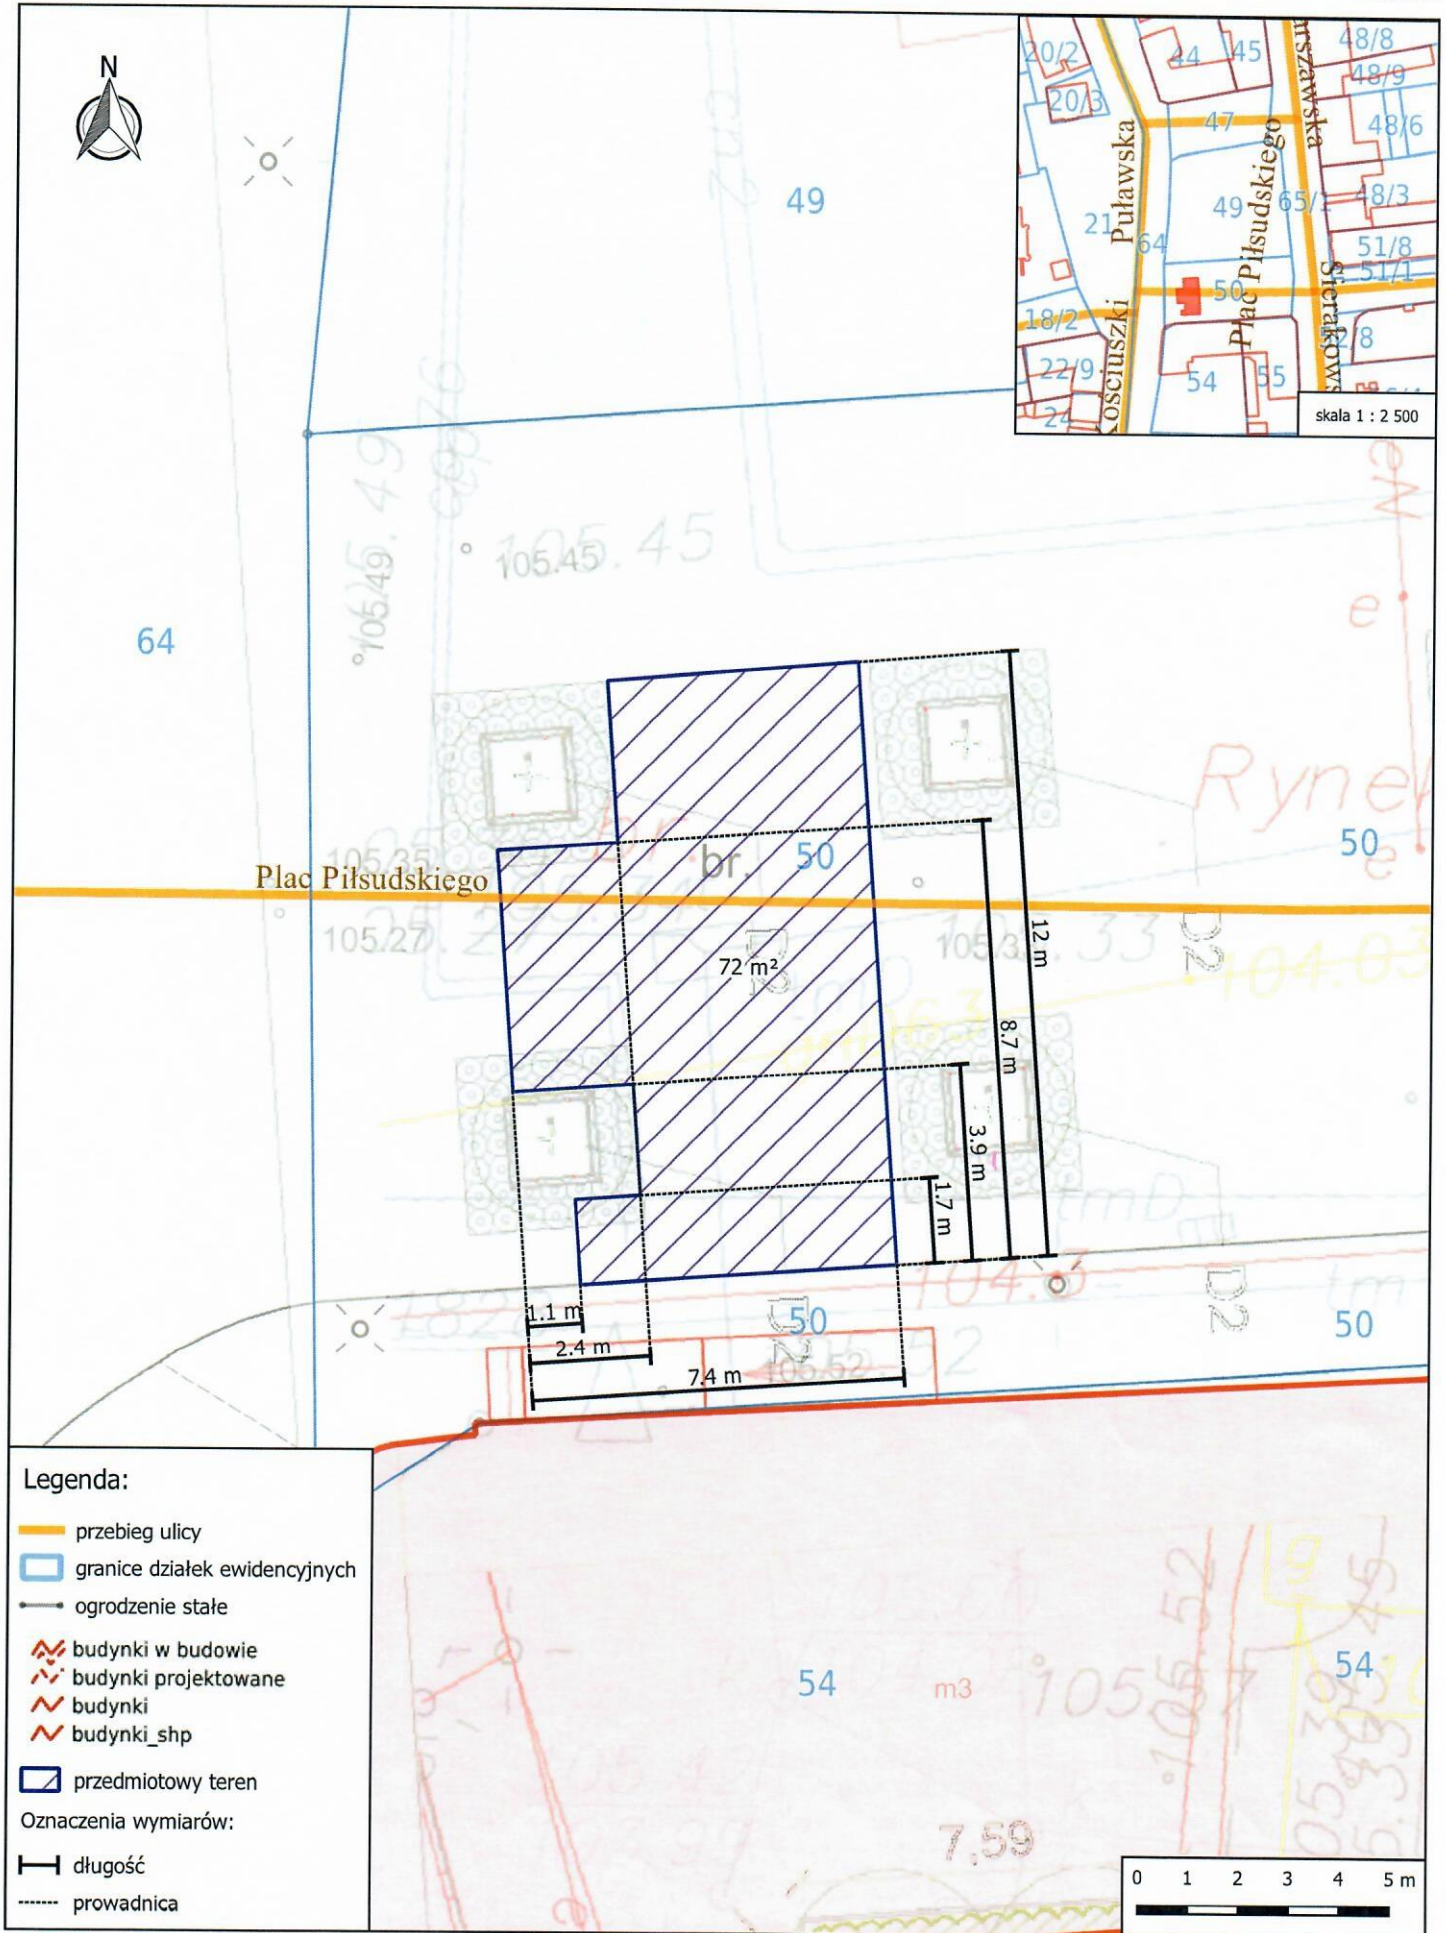

mgr Iwona Zielińska-Woszczyk

Załącznik nr 1 do umowy najmu z dnia
- część działki ewid. nr 50, obręb 0020-Piaseczno miasto

skala 1 : 150



Piaseczno



Legenda:

- przebieg ulicy
- granice działek ewidencyjnych
- ogrodzenie stałe
- budynki w budowie
- budynki projektowane
- budynki
- budynki_shp
- przedmiotowy teren

Oznaczenia wymiarów:

- długość
- prowadnica

INSPEKTOR

K. Moczulski
mgr inż. Karol Moczulski