
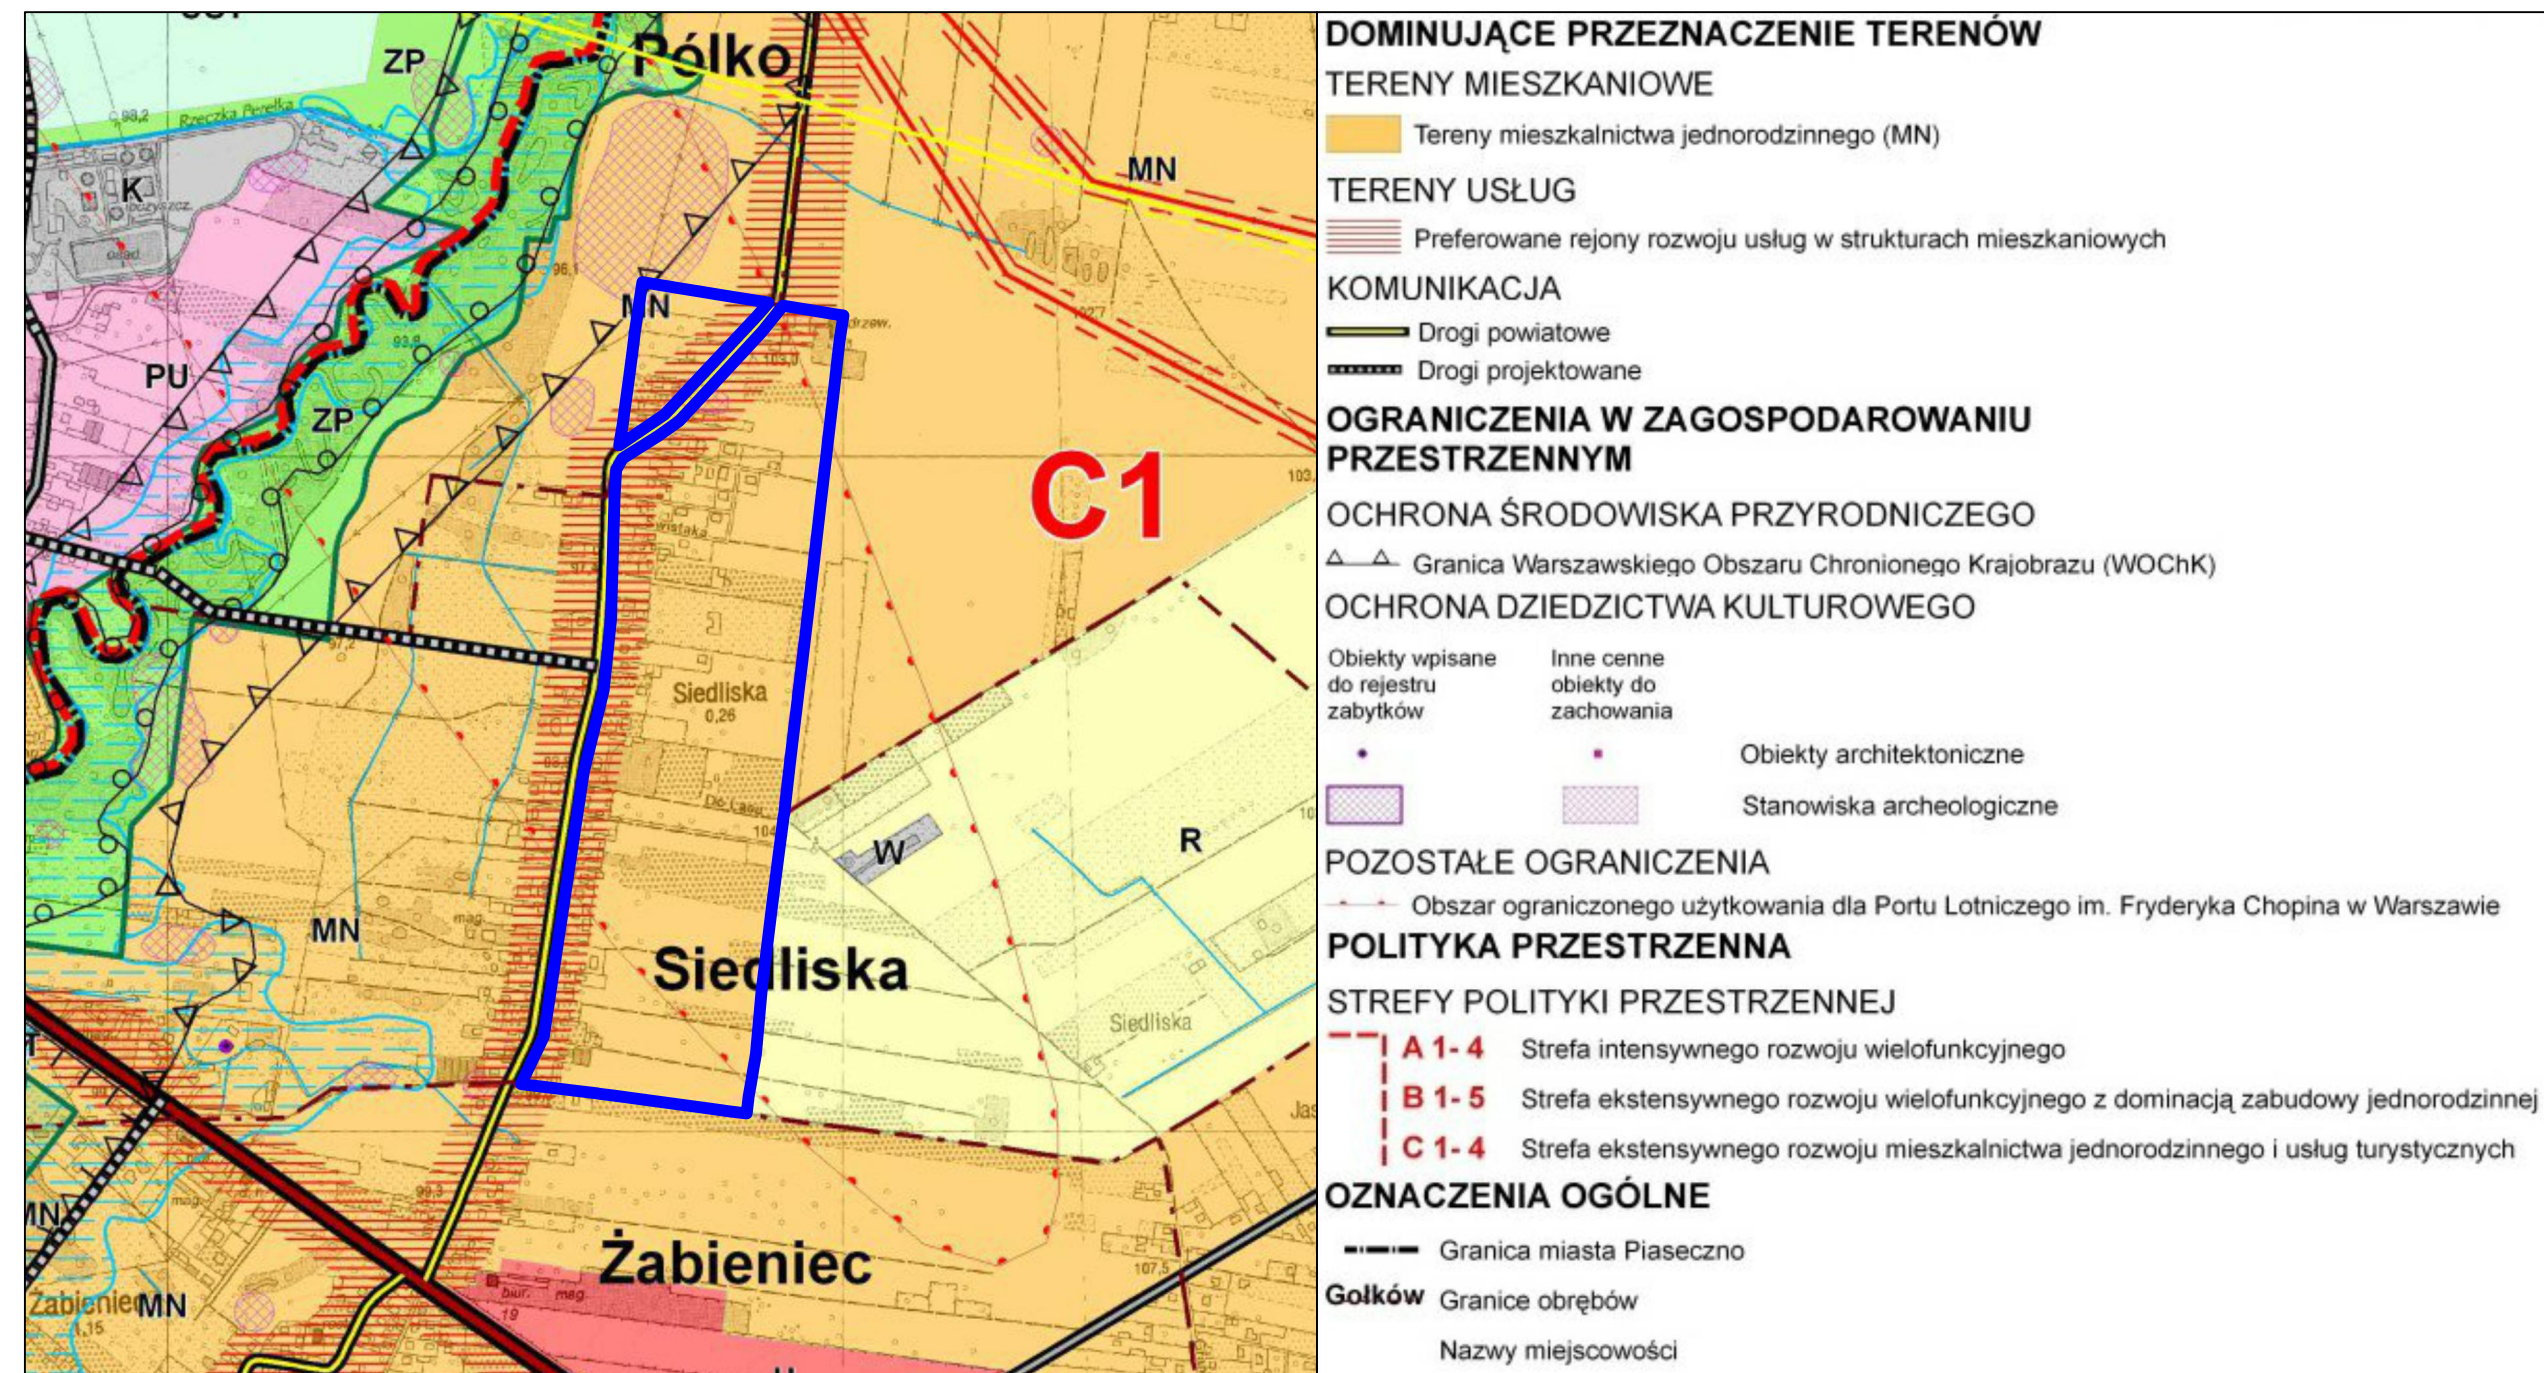


MIEJSCOWY PLAN ZAGOSPODAROWANIA PRZESTRZENNEGO CZĘŚCI WSI SIEDLIŚKA - ETAP I

ZAŁĄCZNIK NR 1 DO UCHWAŁY NR
RADY MIEJSKIEJ W PIASECZNE Z DNIA 2024 R.
PROJEKT PLANU

SKALA 1:1000

0 100 200 300 m

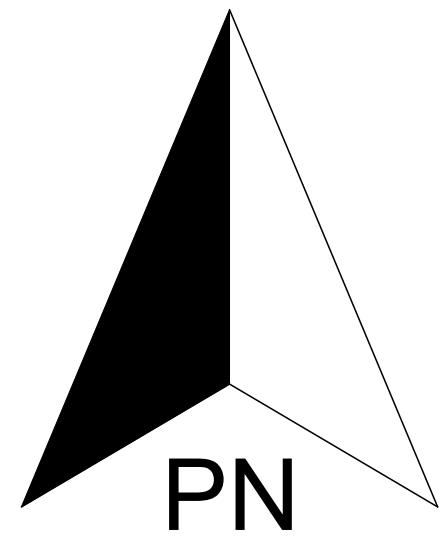

WYRYS ZE ZMIANY STUDIUM UWARUNKOWAŃ I KIERUNKÓW ZAGOSPODAROWANIA PRZESTRZENNEGO MIASTA I GMINY PIASECZNO ZATWIERDZONEGO UCHWAŁĄ NR 1589/III/2014 RADY MIEJSKIEJ W PIASECZNE Z DNIA 29 PAŹDZIERNIKA 2014 R.

GRANICA PLANU

LEGENDA

USTALENIA PLANU

- granica obszaru objętego planem
- linie rozgraniczające tereny o różnym przeznaczeniu lub różnych zasadach zagospodarowania
- nieprzekraczalne linie zabudowy
- wymiarowanie odległości (w metrach)
- granica strefy ochrony konserwatorskiej dla stanowiska archeologicznego
- ☒ budynek w Gminnej Ewidencji Zabytków

PRZEZNACZENIE TERENU

- MN tereny zabudowy mieszkaniowej jednorodzinnej
- MNU tereny zabudowy mieszkaniowej jednorodzinnej i usług
- UP teren usług publicznych
- KDL tereny dróg publicznych klasy drogi lokalnej
- KDD tereny dróg publicznych klasy drogi dojazdowej
- KPJ teren publicznego ciągu pieszo-jezdnego
- KDW tereny dróg wewnętrznych

OZNACZENIA INFORMACYJNE

OZNACZENIA GRAFICZNE WYNIKAJĄCE Z PRZEPISÓW ODREBNYCH

- granica Warszawskiego Obszaru Chronionego Krajobrazu
- granica obszaru ograniczonego użytkowania dla Portu Lotniczego im. Fryderyka Chopina w Warszawie
- AZP 60-67/48 numer stanowiska archeologicznego

POZOSTAŁE OZNACZENIA INFORMACYJNE

- linie rozgraniczające tereny o różnym przeznaczeniu lub różnych zasadach zagospodarowania poza obszarem planu

