

| ŚCIANY | | |
|--------|-----------|--|
| kolor | typ | wykończenie ścian |
| | WF - 000 | SUROWE ŚCIANYSLUPY |
| | WF - 001 | SUROWE ŚCIANYSLUPY MALOWANE FARBĄ AKRYLOWĄ NA KOLOR BIAŁY |
| | WF - 002 | SUROWE SLUPY GLT I ŚCIANY GLT |
| | WF - 003 | BARWIONY W MASIE TYNK MINERALNY NA IZOLACJI TERMICZNEJ |
| | WF - 010 | FARBA AKRYLOWA NA TYNKU LUB PŁYTCIE GK, KOLOR BIAŁY |
| | WF - 015A | FARBA LATEKOWA NA TYNKU LUB PŁYTCIE GK, KOLOR BIAŁY |
| | WF - 015B | FARBA LATEKOWA NA TYNKU LUB PŁYTCIE GK, KOLOR CZARNY |
| | WF - 015C | FARBA LATEKOWA NA TYNKU LUB PŁYTCIE GK, KOLOR SZARY |


| | | |
|--|----------|--|
| | WF - 020 | PŁYTKI CERAMICZNE ŚCIENNE, 15X15, BIAŁE |
| | WF - 021 | PŁYTKI CERAMICZNE ŚCIENNE, 5X5, JASNOSZARE |
| | WF - 022 | PŁYTKI CERAMICZNE ŚCIENNE, 5X5, BIAŁE |
| | WF - 023 | PŁYTKI CERAMICZNE ŚCIENNE, 5X5, CZARNE |

| | | |
|--|----------|--|
| | WF - 030 | OKŁADZINA DREWNIANA, 2cm |
| | WF - 031 | OKŁADZINA DREWNIANA, 6cm |
| | WF - 032 | OKŁADZINA Z DESEK OSKOWYCH ZGODNIE Z TECHNOLOGIĄ SALU |
| | WF - 033 | OKŁADZINA Z PŁYTY MEBLOWEJ |
| | WF - 034 | OKŁADZINA Z PŁYTY Z KAMienia SPIEKANEGO |

| | | |
|--|----------|---|
| | WF - 040 | OKŁADZINA MASYCZNA PANELE DREWNIANY RYLOWANE, O KLASIE POCHŁANIA DŹWIĘKU B |
|--|----------|---|

| | | |
|--|----------|-------------------------|
| | WF - 050 | ŚCIANA SZKLANA PROFLOWA |
|--|----------|-------------------------|

| | | |
|--|----------|------------------------|
| | WF - 060 | BETON ARCHYTEKTONICZNY |
|--|----------|------------------------|

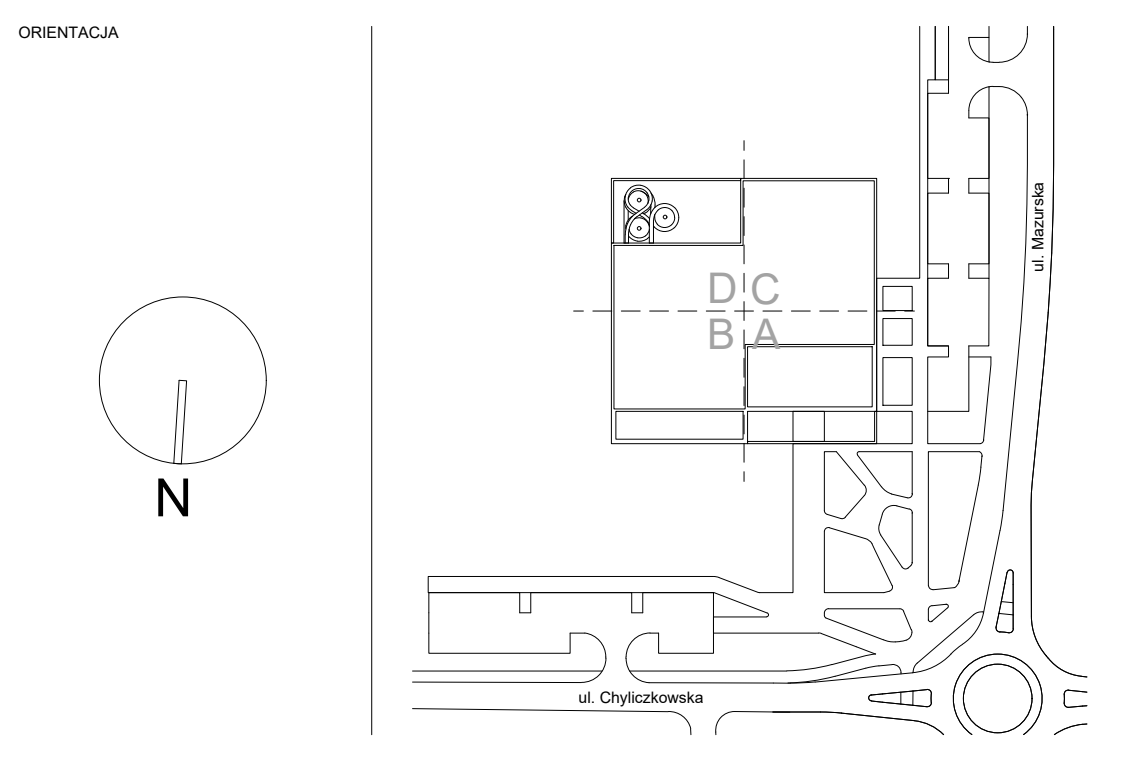

| | | | | |
|--|------|---|--|------------------|
| JEDYNOŚĆKA PROJEKTOWA | | INWESTOR | BRANDA | |
| <div>P2PA</div> | | <div></div> <div>Piaseczno</div> | <div></div> | |
| P2PA Sp. z o.o. Rynek 25 05-151 Włocławek biuro@p2pa.pl | | Gmina Piaseczno ul. Krakowska 2 05-050 Piaseczno | | |
| PROJEKT | | | | |
| CENTRUM SPORTU – BASEN W PIASECZNO | | | | |
| BRANDA | | | | |
| Architektura | | | | |
| Wykończenie ścian - poziom 0 | | | | |
| FAZA | | PW | SKALA | 1:100 |
| DATA | | 26.03.2024 | | FORMAT |
| | | | | 1200 X 800 |
| PROJEKTANT | | SPRAWDZAJĄCY | | MACIEJ POPRAWSKI |
| JAKUB PODGÓRSKI | | | | |
| UPRAWNIENIA BUDOWLANE | | UPRAWNIENIA BUDOWLANE | | |
| NR 330500000117 | | NR 330500000201 | | |
| OPRACOWUJĄCY | | mgr inż. arch. Łukasz Kaczmarek | | |
| mgr inż. arch. Aleksander Blicharski | | mgr inż. arch. Paweł Fortyn | | |
| WYKONANIE | | | | |
| P2001 | PW | A | WF | L102 |
| BRANDA | FAZA | BRANDA | SCIOZA/RYS. | PETRO |
| | | REBRIZJA | | REBRIZJA |