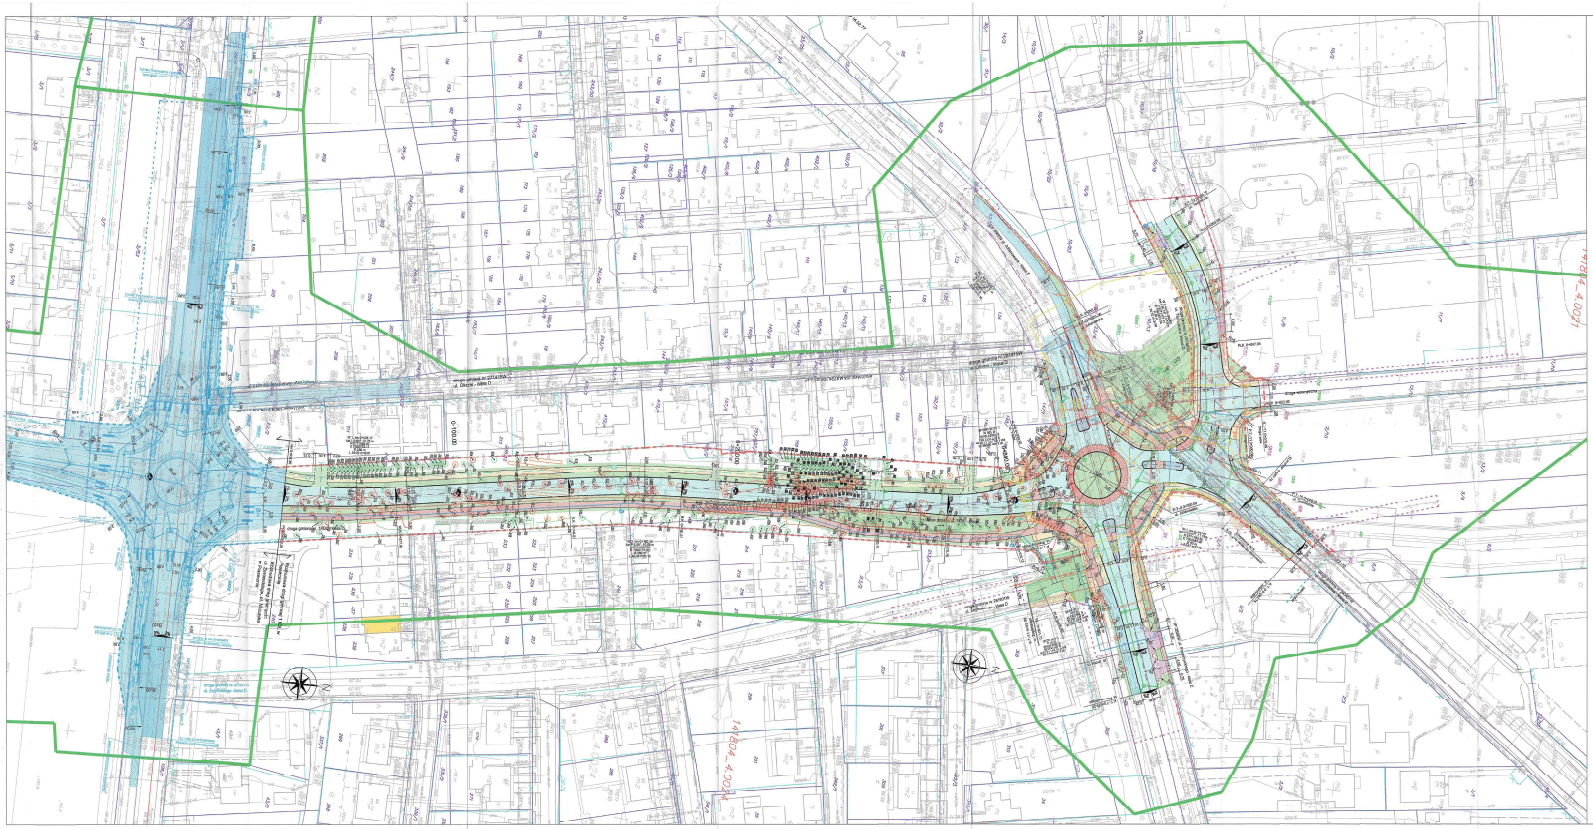

LEGENDA:

- istniejąca granica działki/linia rozgraniczająca
- działki (nabór) oraz linia rozgraniczająca, które nimiejsce się rozbudowa (wraz z dojściami i dojazdami) oraz linia rozgraniczająca
- proj. linia rozgraniczająca
- proj. jezdnia z betonu asfaltowego
- proj. chodnik z kostki betonowej 20x10 (szara) gr. 8cm
- proj. ścieżka pieszo-rowerowa z betonu asfaltowego
- proj. ścieżka rowerowa z betonu asfaltowego
- proj. ujazd indywidualny z kostki betonowej (grafitowej) gr. 8cm
- proj. zjazd publiczny z kostki betonowej (grafitowej) gr. 8cm
- proj. pierścień ronda/poszerzenia jezdni - kostka granitowa 15/17 cm
- proj. wydzielenie ścieżki rowerowej i chodnika - kostka granitowa
- proj. wysepa-refugia - z kostki typ/wnowej (grafitowej) gr. 8cm
- proj. jezdnia/zawrotka z betonu asfaltowego
- proj. pobocza z nieseniii nieutwardzonej
- proj. zieleń - humus wys. >1m
- proj. pasy ostrzegawcze - płyty betonowe z wypustkami 35x35 (żółte)
- proj. polaśpasy uwag - płyty betonowe z wypustkami 30x30 (żółte)
- proj. pola oczekiwań - płyty betonowe z wypustkami 30x30 (żółte)
- proj. pasy prowadzące dla osób niepełnosprawnych płyty ryflowane białe 30x30x8
- proj. krawężnik wystający 20x30
- proj. krawężnik betonowy wtopiony 20x30
- proj. krawężnik betonowy wystający 15x30
- proj. krawężnik betonowy wtopiony 15x30 - jezdnia
- proj. krawężnik betonowy wtopiony 15x30 - zjazd
- proj. obrzeże betonowe 8x30
- ist. ogrodzenia w rozbiórki
- ist. sieć telekom. do rozbiórki
- proj. kanalizacja kablowa telekom.
- ist. słup telekomunikacyjny do rozbiórki
- proj. słup telekomunikacyjny
- proj. kanał technologiczny
- proj. sieć kanalizacji deszczowej
- ist. sieć kanalizacji deszczowej do rozbiórki
- proj. sieć wodociągowa
- ist. sieć wodociągowa do rozbiórki
- proj. sieć gazowa średniego ciśnienia
- ist. sieć gazowa do rozbiórki
- proj. sieć elektroenergetyczna nN (linia kablowa nN)
- istn. sieć elektroenergetyczna do rozbiórki
- proj. sieć elektroenergetyczna SN (linia kablowa SN)
- proj. sieć elektroenergetyczna SN (linia napowietrzna SN)
- proj. sieć elektroenergetyczna nN (linia napowietrzna nN wraz z oprawą oświetleniową)
- istn. sieć elektroenergetyczna do rozbiórki SN (linia napowietrzna SN)
- istn. sieć elektroenergetyczna do rozbiórki nN (linia napowietrzna nN)
- proj. sieć oświetlenia ulicznego (linia kablowa nN)
- proj. latarnia oświetlenia ulicznego
- ist. latarnia oświetlenia ulicznego do rozbiórki
- proj. złącze kablowo-kontrolne / szafa oświetlenia ulicznego
- proj. stupowa stacja transformatorowa
- numery działek przed podziałem
- numery działek po podziale pozostające przy dotychczasowym właścicielu
- numery działek po podziale przekazane na własność gminy
- numery działek po podziale pozostające przy dotychczasowym właścicielu

OZNACZENIA BRANŻY ZIELEŃ

PROJEKT GOSPODARKI ISTNIEJĄCA ZIELENIĄ

- drzewo / krzewiastniejący do adaptacji
- grupy krzewiaczarośli do adaptacji
- drzewo / krzewiastniejący do usunięcia
- grupy krzewiaczarośli do usunięcia
- drzewo / krzewiastniejący do przesadzenia
- grupy krzewiaczarośli do przesadzenia
- drzewo przesadzane - lokalizacja po przesadzeniu
- nr inw. zgodnie z tabelą
- nr inw. drzew i rzędów przesadzanych w projektowanej lokalizacji po przesadzeniu

MAPA DO CELÓW PROJEKTOWYCH - arkusz 1

granice działek ewidencyjnych		
budynki ewidencyjne	murowane	1.1 1.2 1.3 1.4 1.5 1.6 1.7 1.8 1.9 1.10 1.11 1.12 1.49