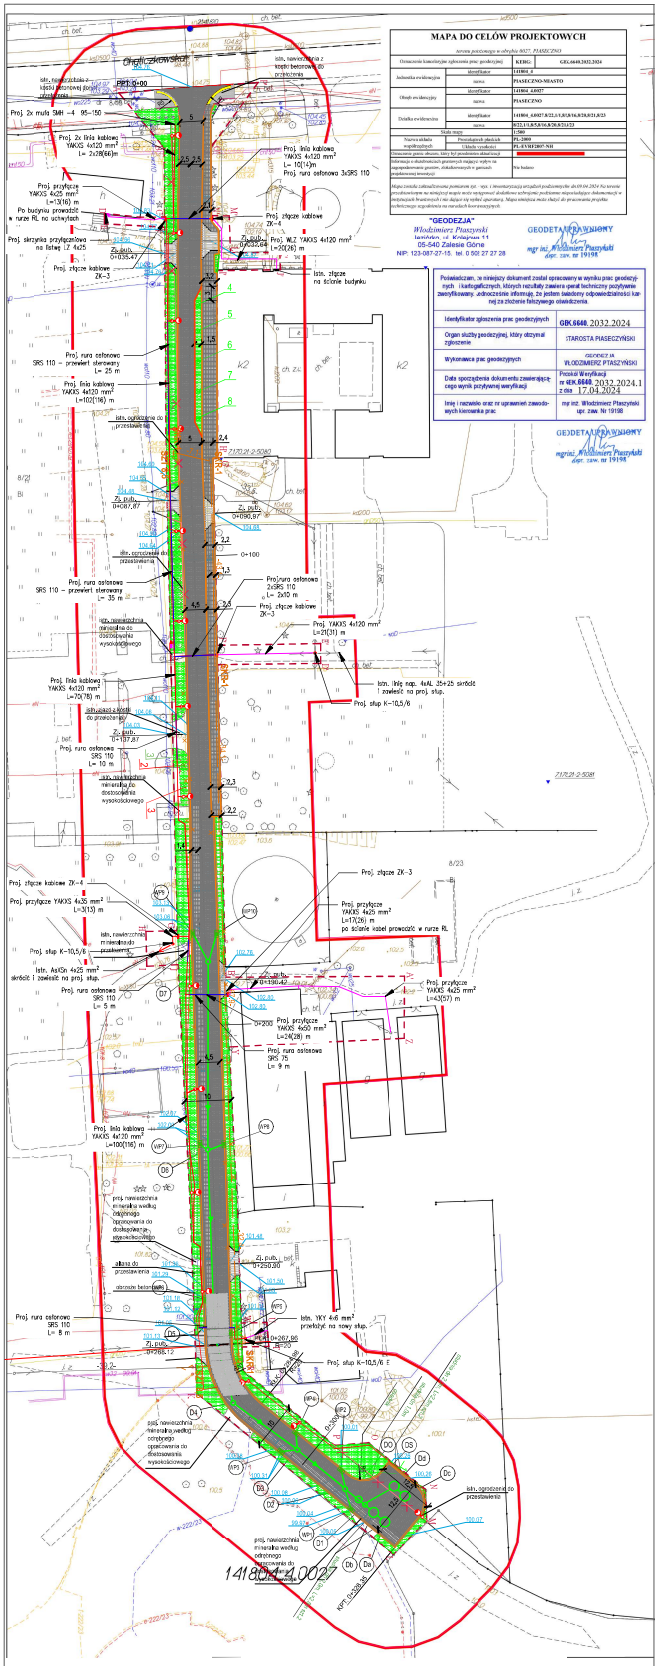
MAPA DO CELÓW PROJEKTOWYCH
"GEODEZJA"
Włodzimierz Ptaszyński
tel. 0 501 27 27 28
GEODETA UPRAWNIONY
mgr inż. Włodzimierz Ptaszyński
dopr. zaw. nr 19198
Oświetlenie
PRT-0-00
Proj. 2x mufa SMH – 4 95÷150
Proj. 2x linia kablowa YAKXS 4x120 mm² L= 2x28(66)m
Proj. przyłącze YAKXS 4x25 mm² L=3(16) m
Po bocznicu prowadzić w rurze RL na uchyłkach
Proj. skrzynka przyłączeniowa na fasadzie (2 4x25
Proj. złącze kablowe ZK-3
Proj. rura osłonowa SRS 110 – przewlekana sterowany L= 25 m
Proj. linia kablowa YAKXS 4x120 mm² L=102(116) m
Proj. rura osłonowa SRS 110 – przewlekana sterowany L= 35 m
Proj. linia kablowa YAKXS 4x120 mm² L=70(78) m
Proj. rura osłonowa SRS 110 L= 10 m
Proj. złącze kablowe ZK-4
Proj. przyłącze YAKXS 4x25 mm² L=3(13) m
Proj. słup K-10,5/6
Istn. AsXSn 4x25 mm² skróć i zawieść na proj. słup.
Proj. rura osłonowa SRS 110 L= 5 m
Proj. linia kablowa YAKXS 4x120 mm² L=100(116) m
Proj. rura osłonowa SRS 110 L= 8 m
Proj. złącze kablowe ZK-3
Proj. przyłącze YAKXS 4x25 mm² L=17(26) m po ścianie nabel prowadzić w rurze RL
Proj. przyłącze YAKXS 4x25 mm² L=43(51) m
Proj. przyłącze YAKXS 4x25 mm² L=24(28) m
Proj. rura osłonowa SRS 75 L= 9 m
Istn. YKY 4x6 mm² przełożyć na nowy słup.
Proj. słup K-10,5/6 E
Proj. złącze kablowe ZK-4
Proj. WLZ YAKXS 4x120 mm² L=3(26) m
Proj. linia kablowa YAKXS 4x120 mm² L= 10(14)m
Proj. rura osłonowa 3xSRS 110
Istn. złącze na ścianie budynku
Proj. rura osłonowa 2xSRS 110 L= 2x10 m
Proj. złącze kablowe ZK-3
Proj. YAKXS 4x120 mm² L=21(31) m
Istn. linię nap. 4xAL 25+25 sierdzić i zawieść na proj. słup.
Proj. słup K-10,5/6
Istn. oprzewodnienie do przesłowienia
Istn. oprzewodnienie do przesłowienia
Istn. oprzewodnienie do przesłowienia