


Załącznik Nr 1 do uchwały
Rady Miasta Piaseczno
z dnia

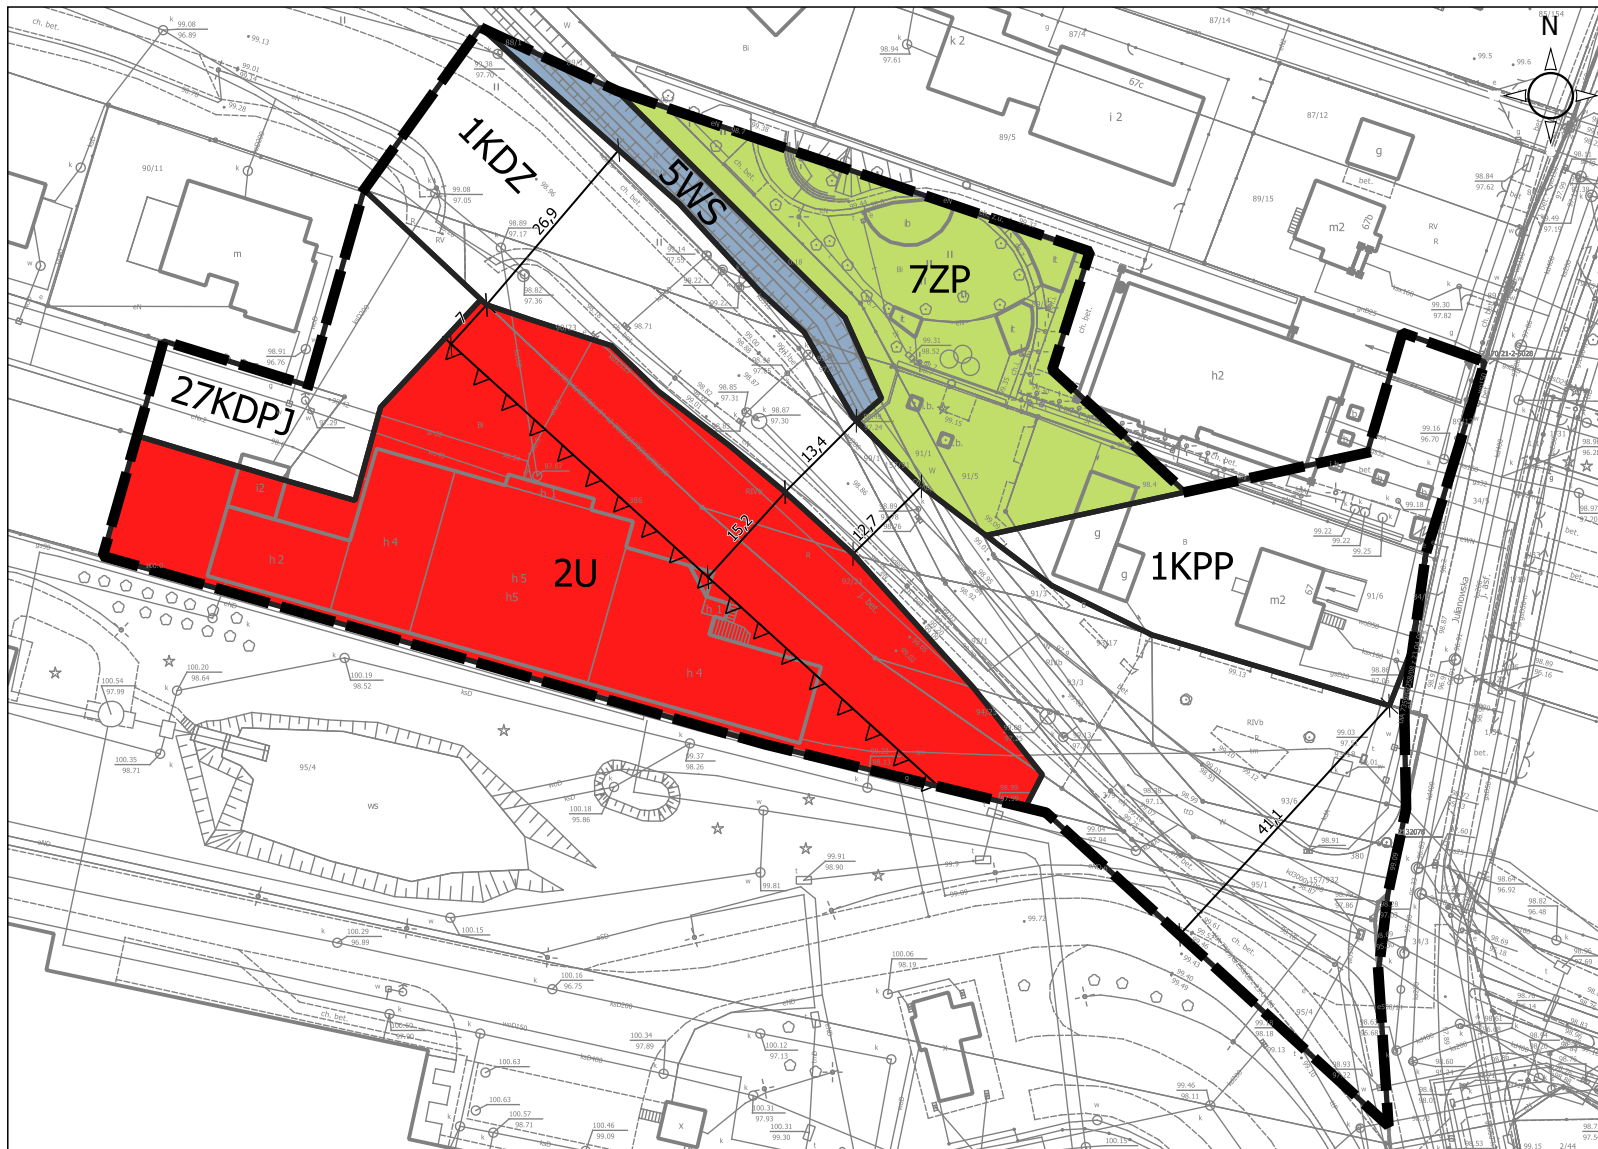

ZMIANA MIEJSCOWEGO PLANU ZAGOSPODAROWANIA PRZESTRZENNEGO CZĘŚCI WSI JÓZEFOŚLAW - CZĘŚĆ I - ETAP I

Wzrost ze Studium Orientacja na tle Gminy

■ Tereny mieszkalczo-wsk (planistycznego MPZP)
■ Tereny mieszkalczo-rolniczego (MPZP)
■ Tereny usługowo-rolniczego (PU)
■ Tereny planów zabudowy (DZ)
■ Tereny obiektów wodnych - rzeki
--- oznaczenia linii granicy
--- linie granic obrotu

--- granice terenów objętych planem
--- granice terenów objętych planem
--- granice terenów objętych planem
--- granice terenów objętych planem

Legenda

Ustalenia zmiany planu

- granicę zmiany rysunku planu
- linie rozgraniczające tereny o różnym przeznaczeniu lub różnych zasadach zagospodarowania
- parametry pasa drogowego i linii zabudowy wyrażone w metrach

Elementy informacyjne wynikające z obowiązującego MPZP części wsi Józefosław - część I (uchwała Nr 1285/XLIII/2018)

- nieprzekraczalne linie zabudowy
- przeznaczenie terenów
- U - tereny usług
- ZP - tereny publicznej zieleni parkowej
- WS - tereny wód powierzchniowych śródlądowych

tereny dróg publicznych

- KPP - tereny placów publicznych
- KDZ - drogi klasy zbiorczej
- KDPJ - ciągi pieszo-jezdne

0 10 20 30 m

RYSUNEK ZMIANY PLANU - ZAŁĄCZNIK NR 1
 skala 1:1000
 Układ współrzędnych EPSG:2178
 mapa zasadnicza z PODGIK wg stanu na 28.01.2022 r.

Autor:
 Burmistrz Miasta i Gminy Piaseczno
 Wykonawca:
 mgr inż. arch. Anna Pakulińska-Attia
 mgr inż. Arieta Walczak