

MIEJSCOWY PLAN ZAGOSPODAROWANIA PRZESTRZENNEGO WSI BASZKÓWKA - ETAP I - TEREN USŁUG PUBLICZNYCH

PROJEKT PLANU
SKALA 1:1000




LEGENDA

USTALENIA PLANU	
	granica obszaru objętego planem
	linie rozgraniczające tereny o różnym przeznaczeniu lub różnych zasadach zagospodarowania
	nieprzekraczalne linie zabudowy
	obowiązujące linie zabudowy
	wymiarowanie odległości (w metrach)
	granica strefy potencjalnego przekroczenia dopuszczalnego poziomu promieniowania elektromagnetycznego od napowietrznych linii elektroenergetycznych wysokiego napięcia
PRZEZNACZENIE TERENU	
	MNU teren zabudowy mieszkaniowej jednorodzinnej z dopuszczeniem usług
	UP teren usług publicznych
OZNACZENIA INFORMACYJNE	
	linie rozgraniczające tereny o różnym przeznaczeniu lub różnych zasadach zagospodarowania poza obszarem planu
	linia elektroenergetyczna 110 kV

WYRYS ZE STUDIUM UWARUNKOWAŃ I KIERUNKÓW ZAGOSPODAROWANIA PRZESTRZENNEGO MIASTA I GMINY PIASECZNO ZATWIERDZONEGO UCHWAŁĄ NR 1589/LII/2014 RADY MIEJSKIEJ W PIASECZNYCH Z DNIA 29 PAŹDZIERNIKA 2014 R.

GRANICA PLANU

DOMINUJĄCE PRZEZNACZENIE TERENÓW	
	TERENY MIESZKANIOWE Tereny mieszkalnictwa jednorodzinnego (MN)
	TERENY USŁUG Preferowane rejonu rozwoju usług w strukturach mieszkaniowych
INFRASTRUKTURA TECHNICZNA I KOMUNIKACJA	
	INFRASTRUKTURA TECHNICZNA Napowietrzne linie elektroenergetyczne (110 kV i 220 kV)
	KOMUNIKACJA Drogi powiatowe
	POZOSTAŁE OGRANICZENIA Strefy uciążliwości napowietrznych linii elektroenergetycznych
OZNACZENIA OGÓLNE	
	Golków Granice obrębów
	Nazwy miejscowości

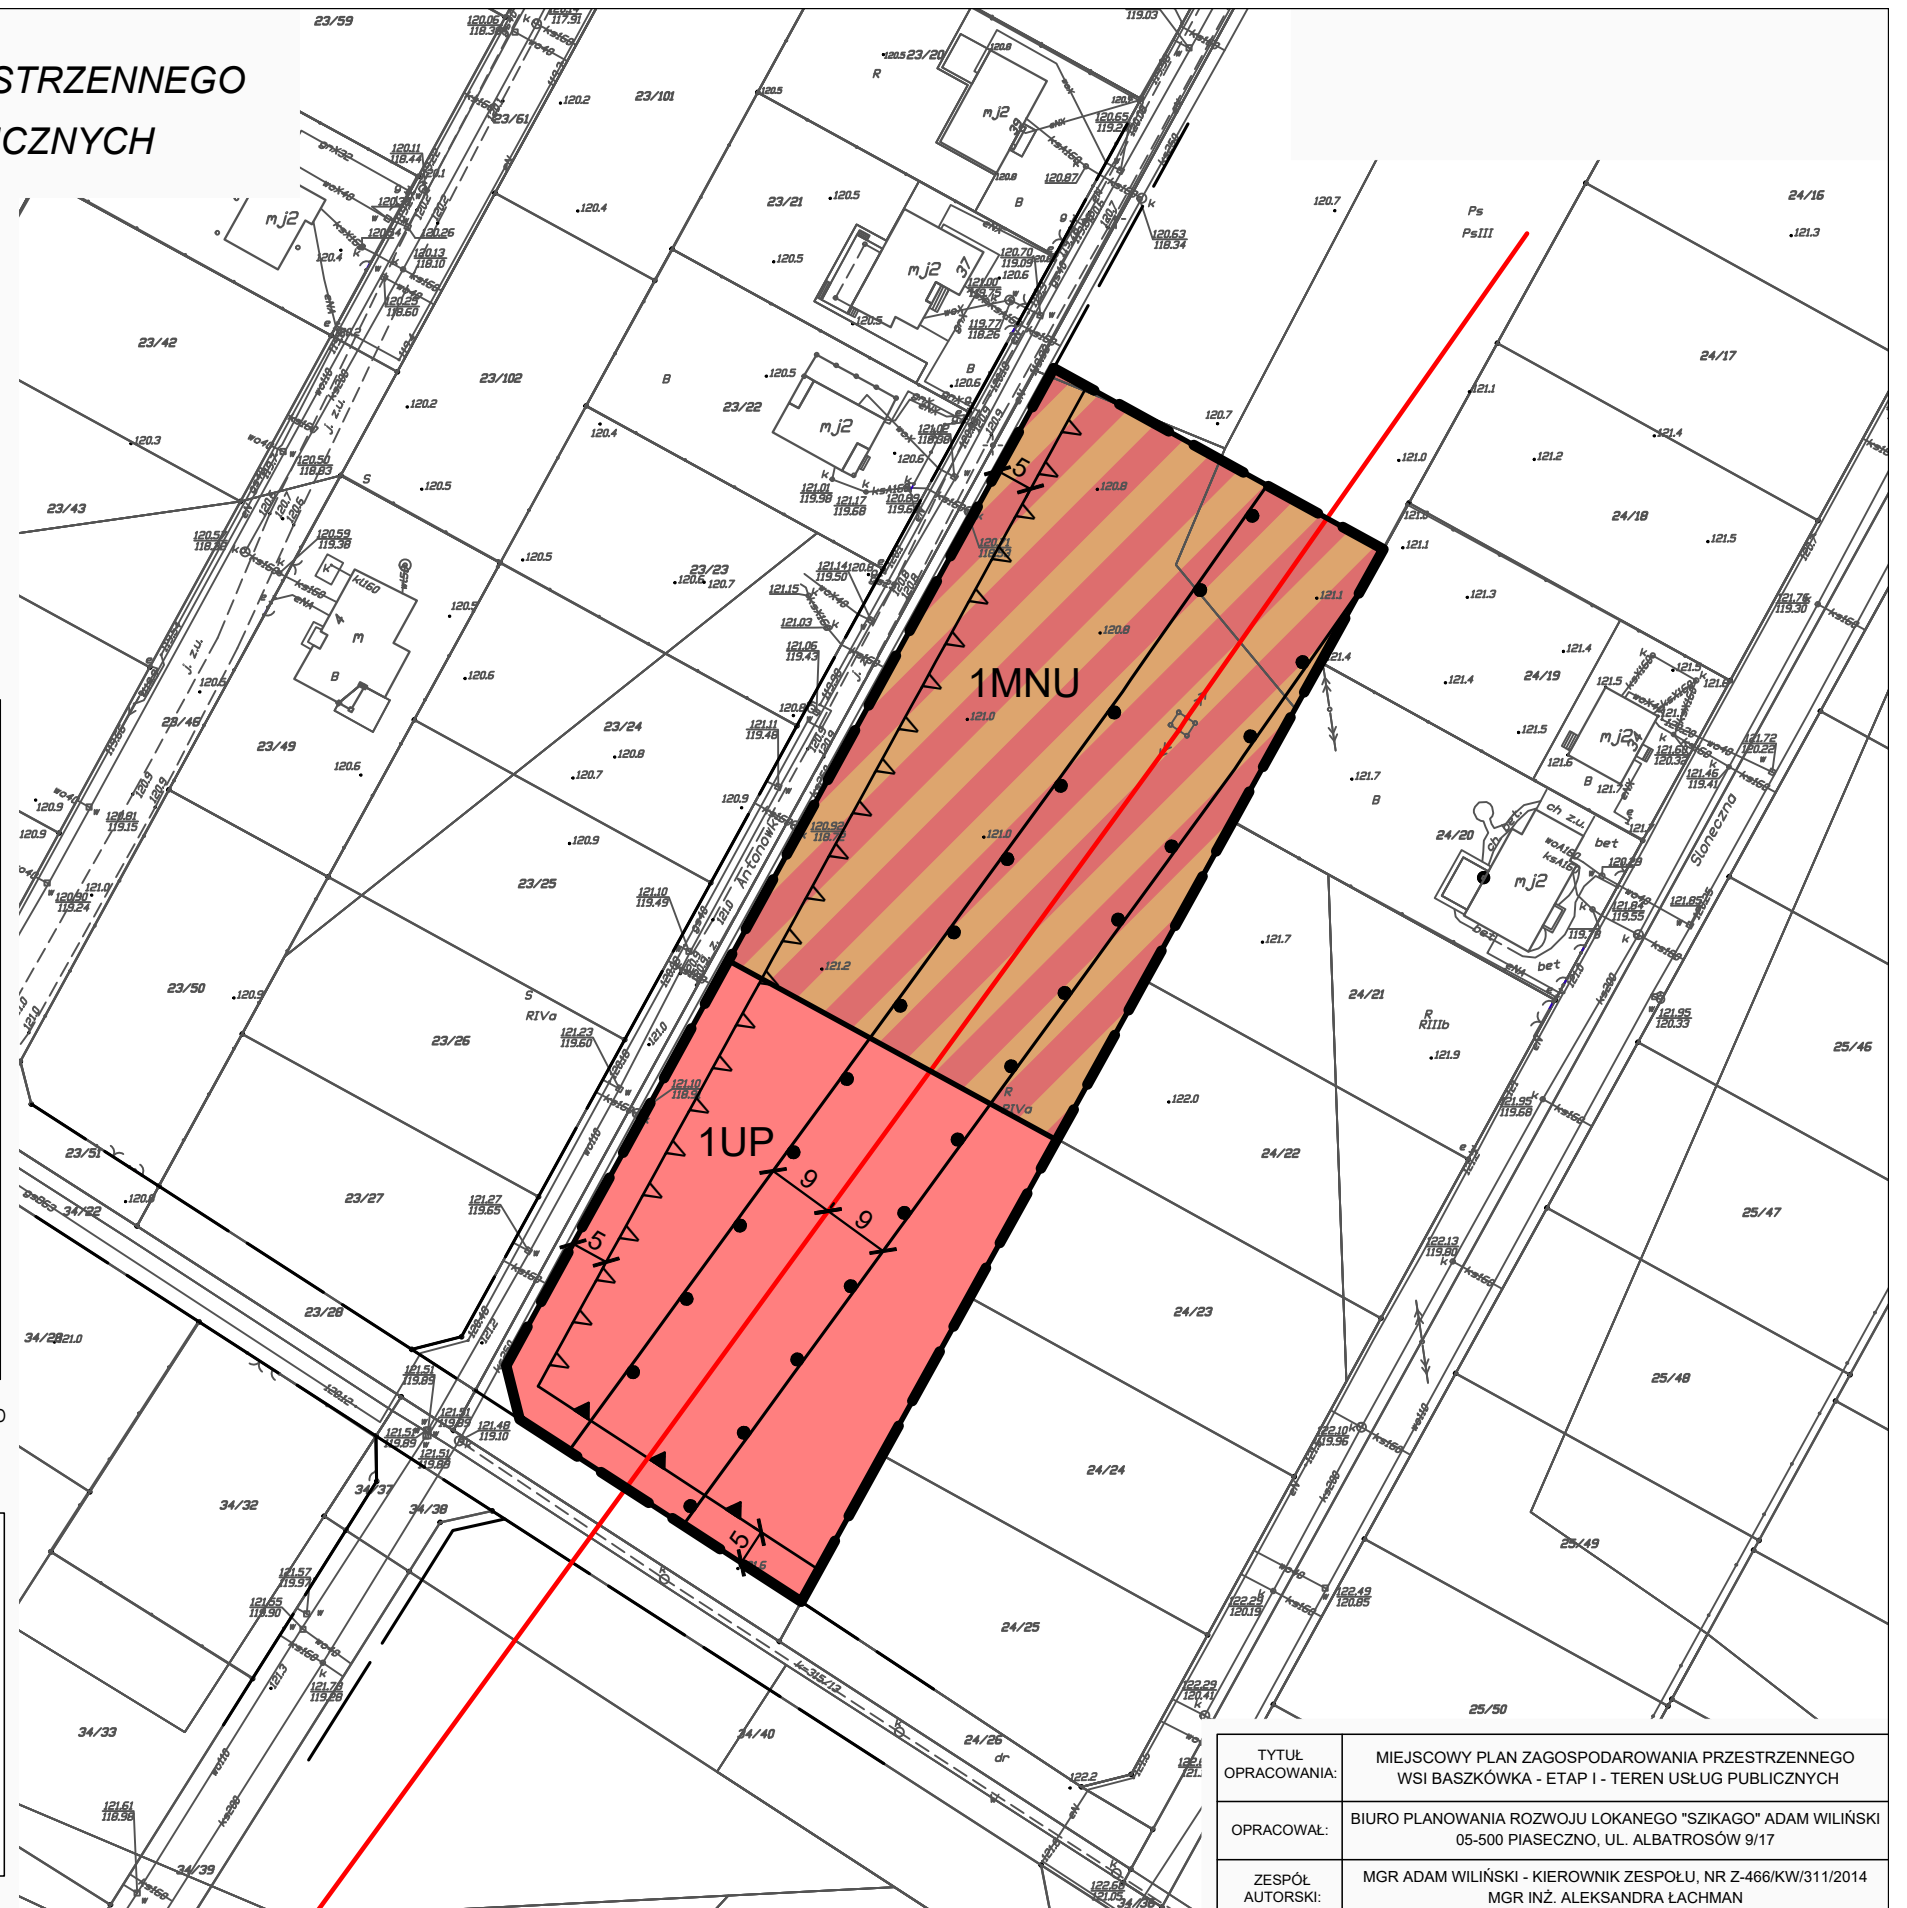

TYTUŁ OPRACOWANIA:	MIEJSCOWY PLAN ZAGOSPODAROWANIA PRZESTRZENNEGO WSI BASZKÓWKA - ETAP I - TEREN USŁUG PUBLICZNYCH
OPRACOWAŁ:	BIURO PLANOWANIA ROZWOJU LOKALNEGO "SZIKAGO" ADAM WILIŃSKI 05-500 PIASECZNO, UL. ALBATROSÓW 9/17
ZESPÓŁ AUTORSKI:	MGR ADAM WILIŃSKI - KIEROWNIK ZESPOŁU, NR Z-466/KW/311/2014 MGR INŻ. ALEKSANDRA ŁACHMAN