

2024 -10- 23

GGG.0003.5.2024.ES

Piaseczno,

**Przewodnicząca
Rady Miejskiej w Piasecznie
w/m**

W odpowiedzi na interpelację z dnia 08.10.2024 r. Radnego Rady Miejskiej w Piasecznie Pana Macieja Dłużniewskiego w sprawie umowy zawartej z Politechniką Warszawską dotyczącej dzierżawy terenu położonego w miejscowości Józefosław gm. Piaseczno z przeznaczeniem pod boisko, niniejszym wyjaśniam, co następuje:

Ad. 1, Ad. 2, Ad. 3 – boisko będzie zlokalizowane na części o powierzchni ok. 1069 m² działki ewid. nr 42/6 w Józefosławiu – zgodnie z załącznikiem graficznym do umowy dzierżawy oraz na części w/wym działki, na której aktualnie funkcjonuje park; ostateczne wymiary dzierżawionego terenu zostaną określone po wykonaniu projektu boiska zgodnie z wytycznymi Unifikacji Szkolenia PZPN dla kategorii U11,

Ad.4 – umowa dzierżawy została zawarta na okres 10 lat,

Ad. 5 - Inwestycja obejmuje budowę boiska typu Orlik, które będzie oświetlone i ogrodzone ogrodzeniem – 4m; Gmina nie planuje budowy ławek i trybun, nie planuje również dodatkowych atrakcji typu skatepark lub pumptrack, teren będzie monitorowany; zaprojektowano system nawierzchni syntetycznej składający się z trzech składników: maty amortyzującej e-leyer, sztucznej trawy oraz wypełnienia ekologicznego.

Boisko zaprojektowano z użyciem materiałów odpornych na bardzo intensywne użytkowanie, spełniające wymagania testów Lisport lub Lisport XL.

Ad. 6 - Boisko będzie mieściło się w wymiarach: 60-55m x 40-35m i będzie ogólnodostępne, zgodnie z praktyką przyjętą na innych obiektach tego typu.

Ad. 7 – Do obsługi korzystających z Orlika powstanie infrastruktura zgodnie z wymaganiami prawa budowlanego. Obiekt dodatkowo wyposażony będzie w pawilon szatniowy – 2 szatnie z węzłem sanitarnym.

Ad. 8 – Po uzyskaniu stosownych pozwoleń zgodnie z przepisami ustawy Prawo budowlane oraz zabezpieczeniu środków finansowych w budżecie gminy za zgodą Rady Miejskiej w Piasecznie na realizację przedmiotowej inwestycji, boisko powstanie w ciągu dwóch miesięcy.

Ad. 9 – wniosek do Rady Miejskiej w Piasecznie opiewać będzie na całą kwotę niezbędną do realizacji tej inwestycji, czyli 100 %,



Ad. 10 – Gmina może złożyć wniosek o dofinansowanie wtedy, gdy będzie zabezpieczony teren, na którym można realizować dane zmierzenie inwestycyjne. Po podpisaniu umowy dzierżawy z Politechnika Warszawską możemy taki wniosek składać, co z pewnością zrobimy, po analizie dostępnych źródeł i terminów naborów, z których możemy pozyskać dofinansowanie na budowę Orlika,

Ad. 11 – terenem boiska zarządzać będzie GOSiR,

Ad. 12 – Jedyne dostępne miejsca parkingowe znajdują się przy wejściu do parku przy ul. Ogrodowej, Gmina nie przewiduje tworzenia nowych miejsc parkingowych dedykowanych osobom korzystającym z Orlika.

BURMISTRZ
Miasta i Gminy Piaseczno
mgr Daniel Putkiewicz

skala: 1 : 1 000

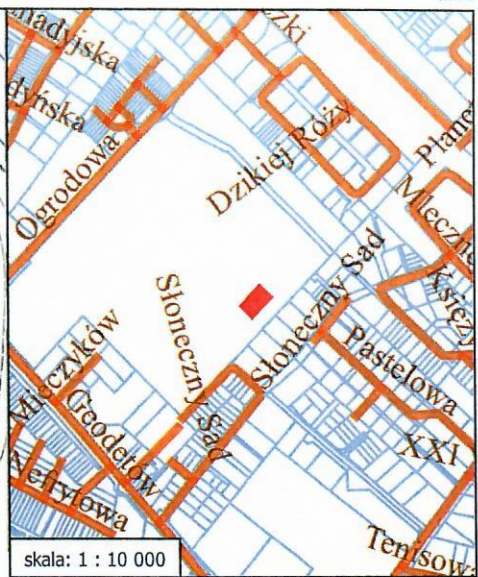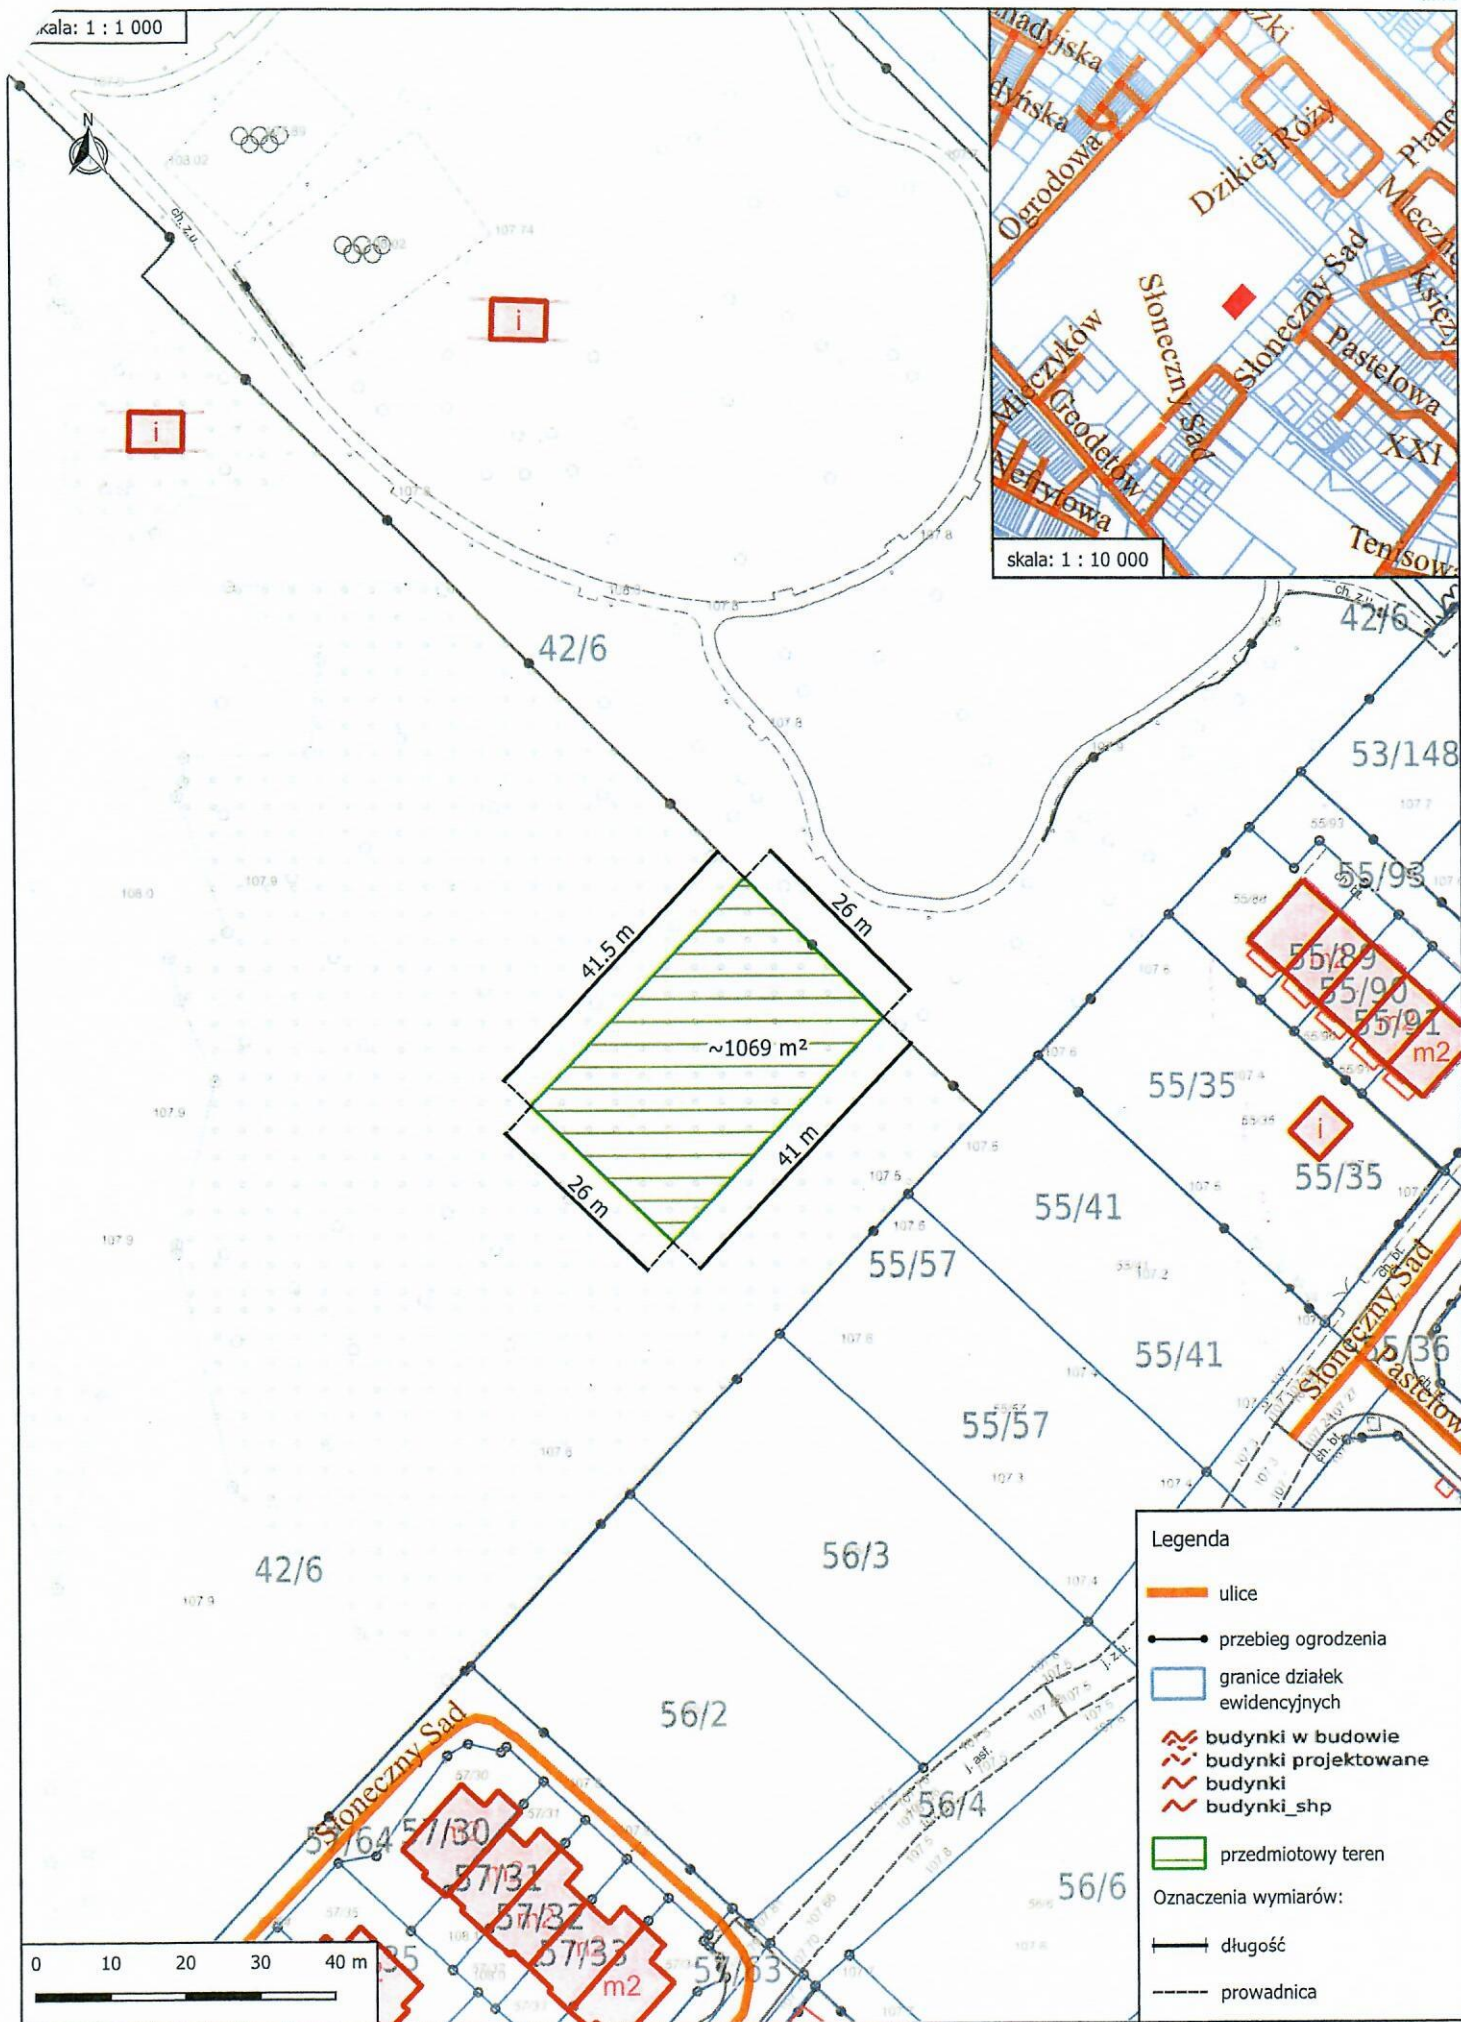

skala: 1 : 10 000

Legenda

- ulice
- przebieg ogrodzenia
- granice działek ewidencyjnych
- ▨ budynki w budowie
- ▨ budynki projektowane
- ▨ budynki
- ▨ budynki_shp
- przedmiotowy teren

Oznaczenia wymiarów:

- długość
- prowadnica

