



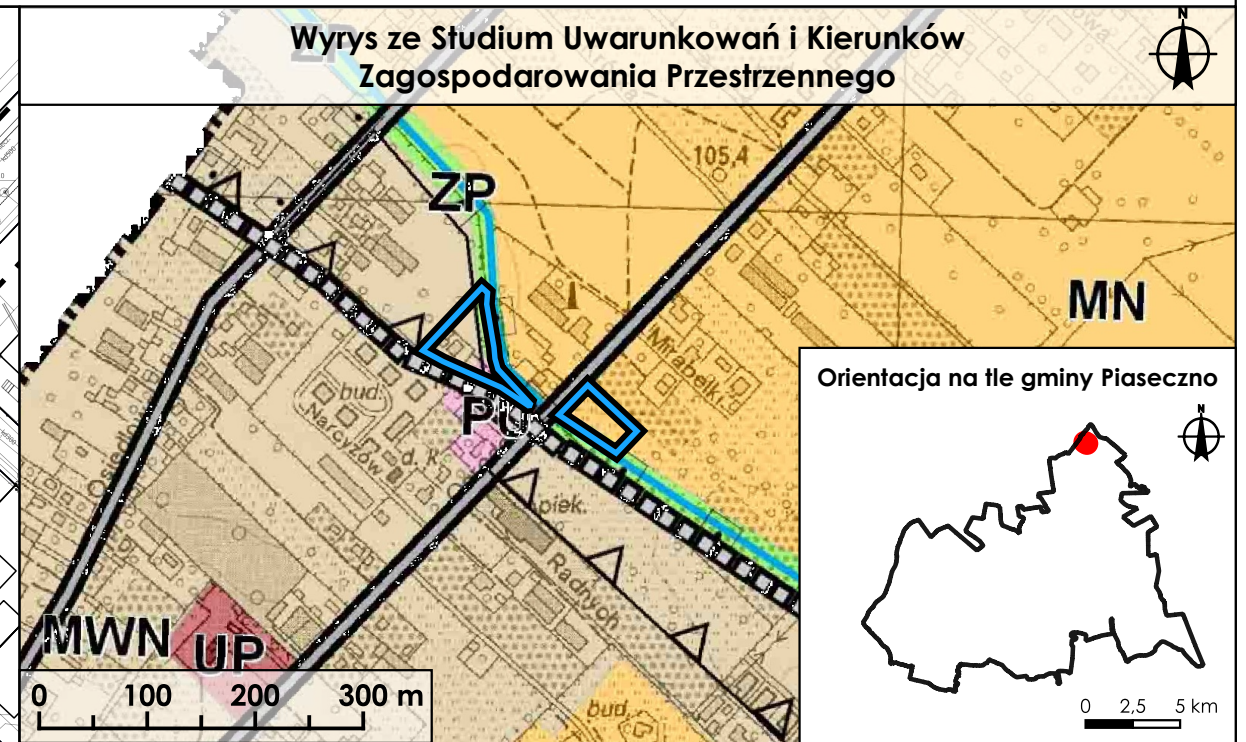

# MIEJSCOWY PLAN ZAGOSPODAROWANIA PRZESTRZENNEGO CZĘŚCI WSI JÓZEFOSŁAW DLA TERENÓW ZIELENI PUBLICZNEJ

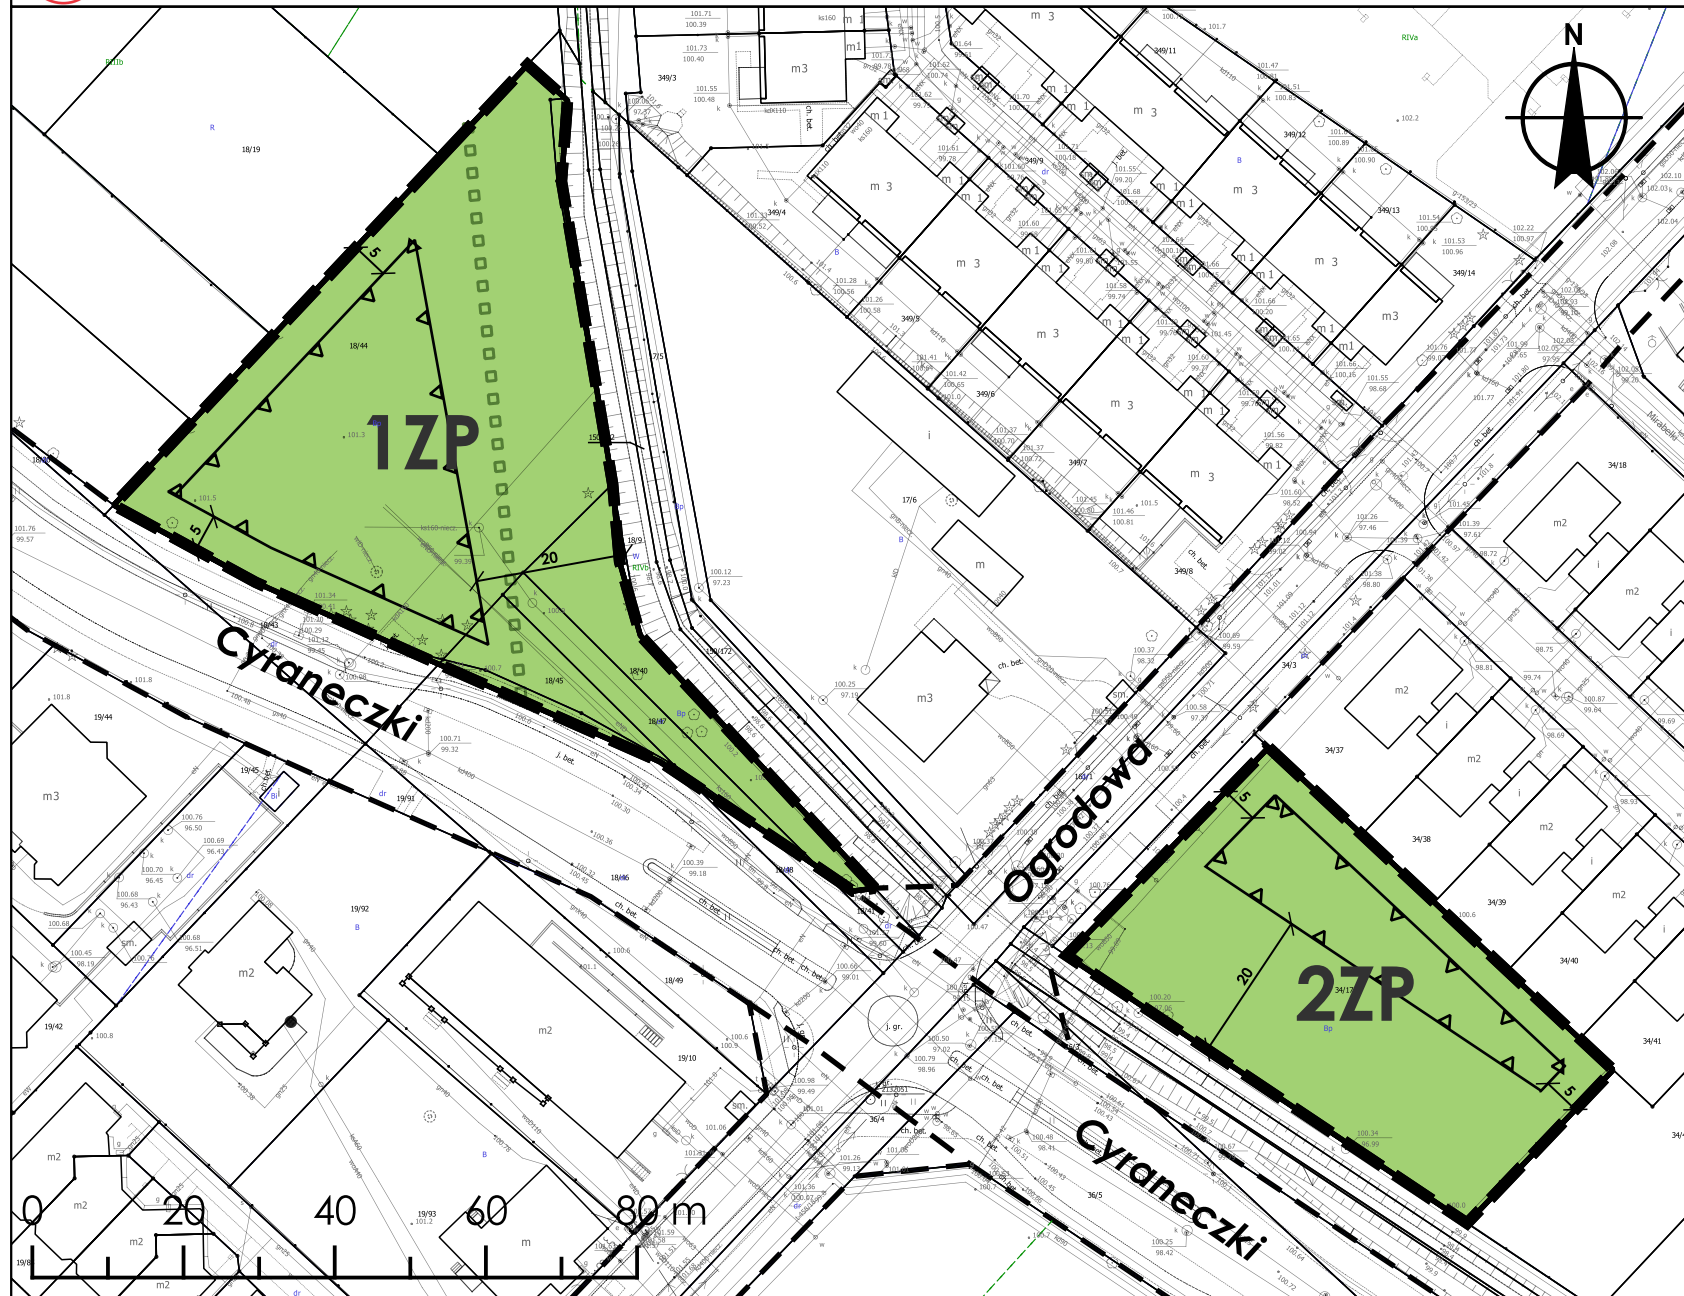

	Granica MPZP	<b>INFRASTRUKTURA TECHNICZNA I KOMUNIKACJA</b>	
<b>DOMINUJĄCE PRZEZNACZENIE TERENÓW</b>		<b>INFRASTRUKTURA TECHNICZNA</b>	
<b>TERENY MIESZKANIOWE</b>		<b>KOMUNIKACJA</b>	
	Tereny mieszkalnictwa wielo- i jednorodzinnego (MWN)		Ważniejsze drogi gminne
	Tereny mieszkalnictwa jednorodzinnego (MN)		Drogi projektowane
<b>TERENY USŁUG</b>		<b>POLITYKA PRZESTRZENNA</b>	
	Tereny usług publicznych (UP)	<b>STREFY POLITYKI PRZESTRZENNEJ</b>	
	Tereny usługowo-produkcyjne (PU)		A1-4 Strefa intensywnego rozwoju wielofunkcyjnego
<b>TERENY WYPOCZYNKU I ZIELENI</b>			B1-3 Strefa ekstensywnego rozwoju wielofunkcyjnego z dominacją zabudowy jednorodzinnej
	Tereny parków i zieleni (ZP)		C1-4 Strefa ekstensywnego rozwoju mieszkalnictwa jednorodzinnej i usług turystycznych
<b>TERENY WÓD OTWARTYCH</b>		<b>OZNACZENIA OGÓLNE</b>	
	Tereny cieków wodnych - rzek		Granica gminy Piaseczno
<b>OGRANICZENIA W ZAGOSPODAROWANIU PRZESTRZENNYM</b>			Granica miasta Piaseczno
<b>OCHRONA ŚRODOWISKA PRZYRODNICZEGO</b>			Gołków Granice obszarów Nazwy miejscowości
	Granica Warszawskiego Obszaru Chronionego Krajobrazu (WOChK)		
	Projektowana granica otuliny rezerwatu Las Kabacki		

**Legenda**

**Oznaczenia graficzne będące ustaleniami planu:**

	granice obszaru objętego planem		linie rozgraniczające drogi poza planem
	linie rozgraniczające tereny o różnym przeznaczeniu lub różnych zasadach zagospodarowania		granica otuliny Rezerwatu przyrody Las Kabacki
	wymiarowanie odległości (w metrach)		

**Przeznaczenie terenu oznaczone symbolem literowym i cyfrowym:**

	ZP - teren zieleni urządzonej
--	-------------------------------

RYSUNEK PLANU - ZAŁĄCZNIK NR 1 SKALA 1:1 000  
 Układ współrzędnych 2000 (EPSG: 2178)  
 Miejscowy plan zagospodarowania przestrzennego został sporządzony na podkładzie urzędowej kopii wektorowej mapy zasadniczej pozyskanej z państwowego zasobu geodezyjnego i kartograficznego.

Autor:  
 Burmistrz Miasta i Gminy Piaseczno

Wykonawca:  
 mgr inż. arch Anna Pakulińska-Attia  
 dr inż. Dorota Krug  
 mgr inż. Mateusz Wiatryk