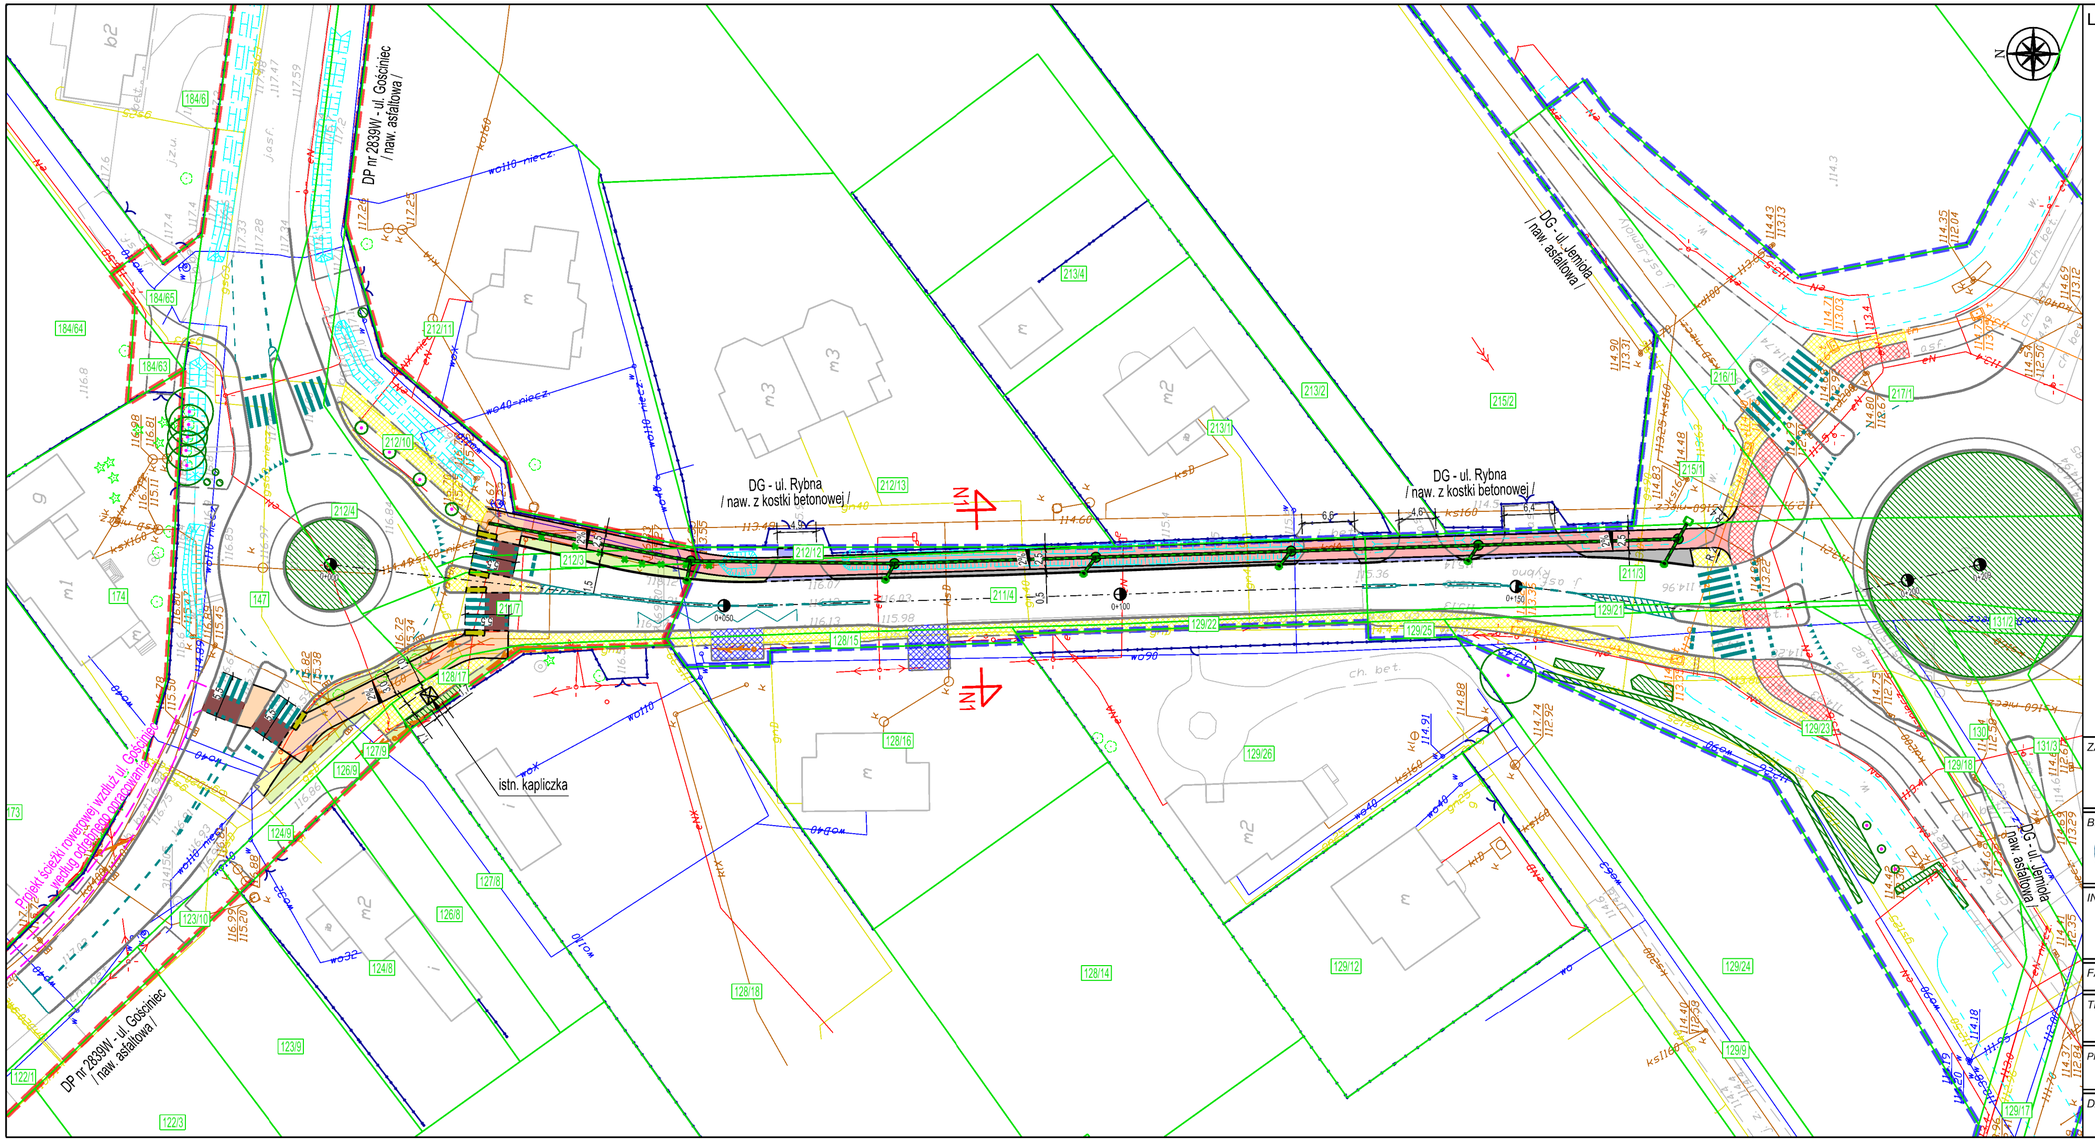

ZADANIE INWESTYCYJNE:

Przebudowa drogi gminnej ul. Rybna
w miejscowości Wola Gołkowska, gm. Piaseczno

BIURO PROJEKTOWE:

KAPPA CONCEPT MICHAŁ CZERNICKI
ul. Wólczyńska 61 lok. 68
01-931 Warszawa

INWESTOR:

BURMISTRZ MIASTA I GMINY PIASECZNO
ul. Kościuszki 5
05-500 Piaseczno

FAZA: KONCEPCJA

TEMAT RYSUNKU: PLAN ZAGOSPODAROWANIA TERENU

PROJEKTANT - br. drogowa	*NR UPRAWNIEŃ*	*PODPIS:*
mgr inż. Michał Czernicki	MAZ/0017/PWOD/14	

DATA:	*SKALA:*	*NR RYSUNKU:*
05.2025	1 : 500	K-2