


ZALESIE GÓRNE

Załącznik Nr 1
do uchwały Rady
Miejskiej w Piasecznie
Nr 685/XXV/2012
z dnia 26.09.2012r.
w sprawie
przystąpienia do
sporządzenia
miejscowego planu
zagospodarowania
przestrzennego części
wsi Zalesie Górne dla
obszaru działek nr ew.
1809/1', 633/2', 783, 859

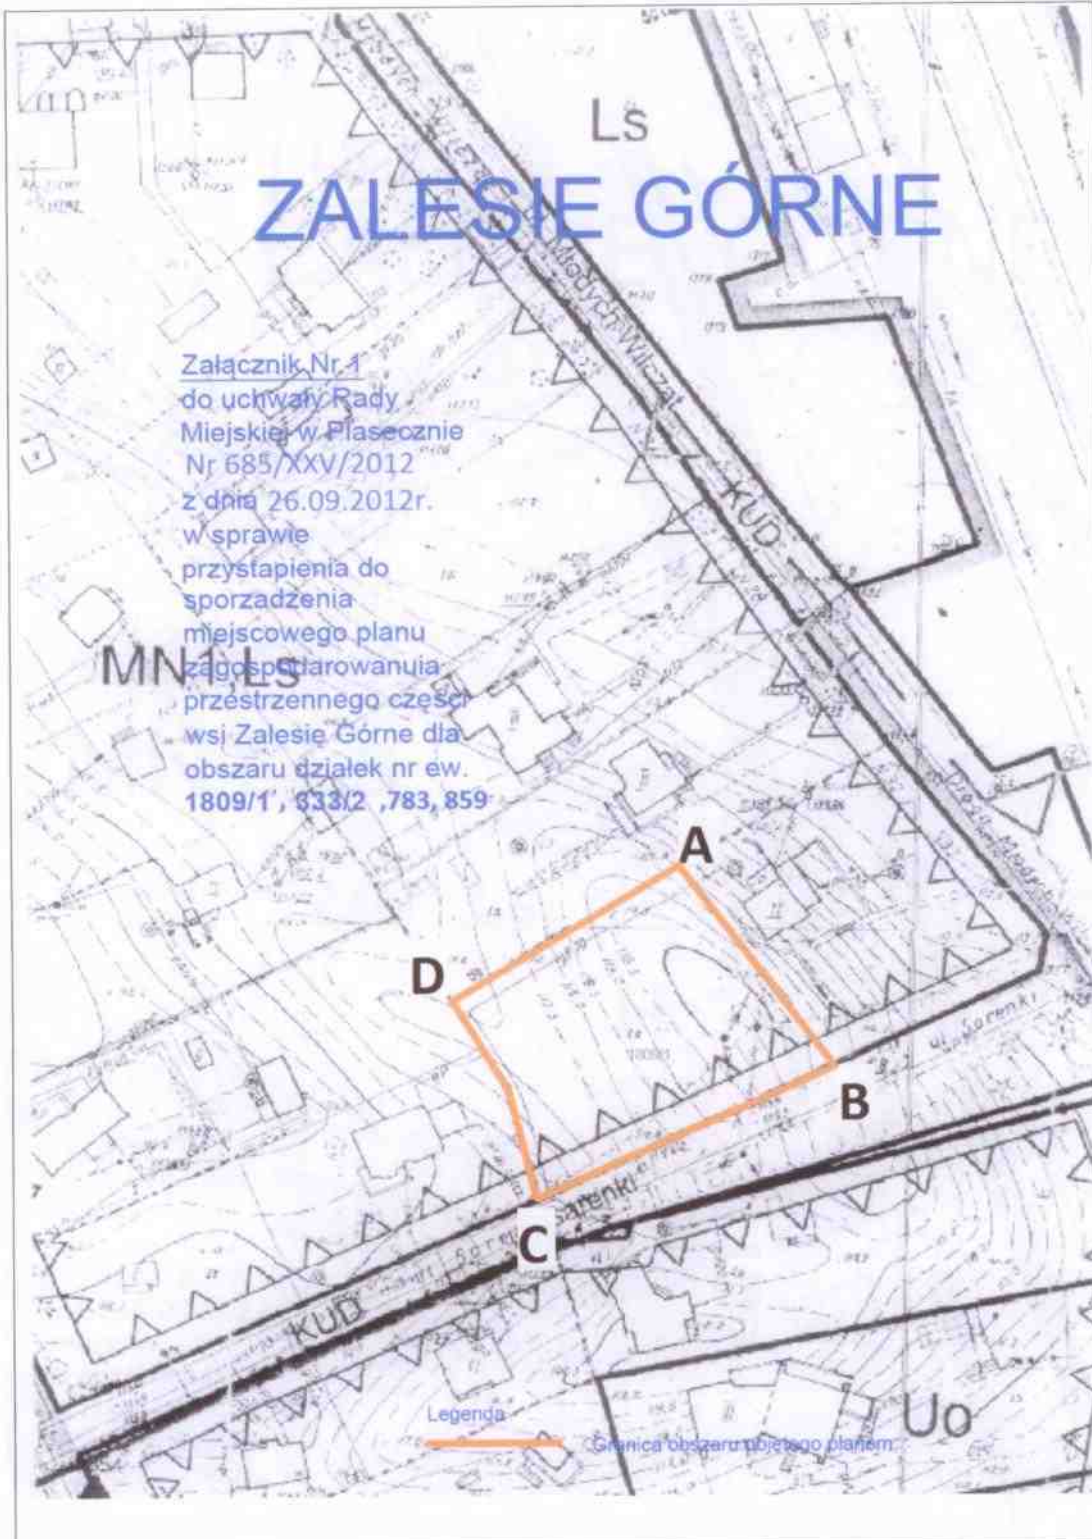

RADA MIEJSKA
w Piasecznie

PRZEWODNICZĄCY
RADY MIEJSKIEJ W PIASECZNIE

mgr inż. Andrzej Swat