


ZALESIE GÓRNE

Załącznik nr 3
do uchwały Rady
Miejskiej w
Piasecznie
Nr 685/XXV/2012
z dnia 26.09.2012 r.
w sprawie przy-
stąpienia do
sporządzenia
miejscowego planu
zagospoda-
rowania przestrze-
nnej części wsi
Zalesie Górne dla
działek nr ew.
**1809/1, 333/2,
783, 859 .**

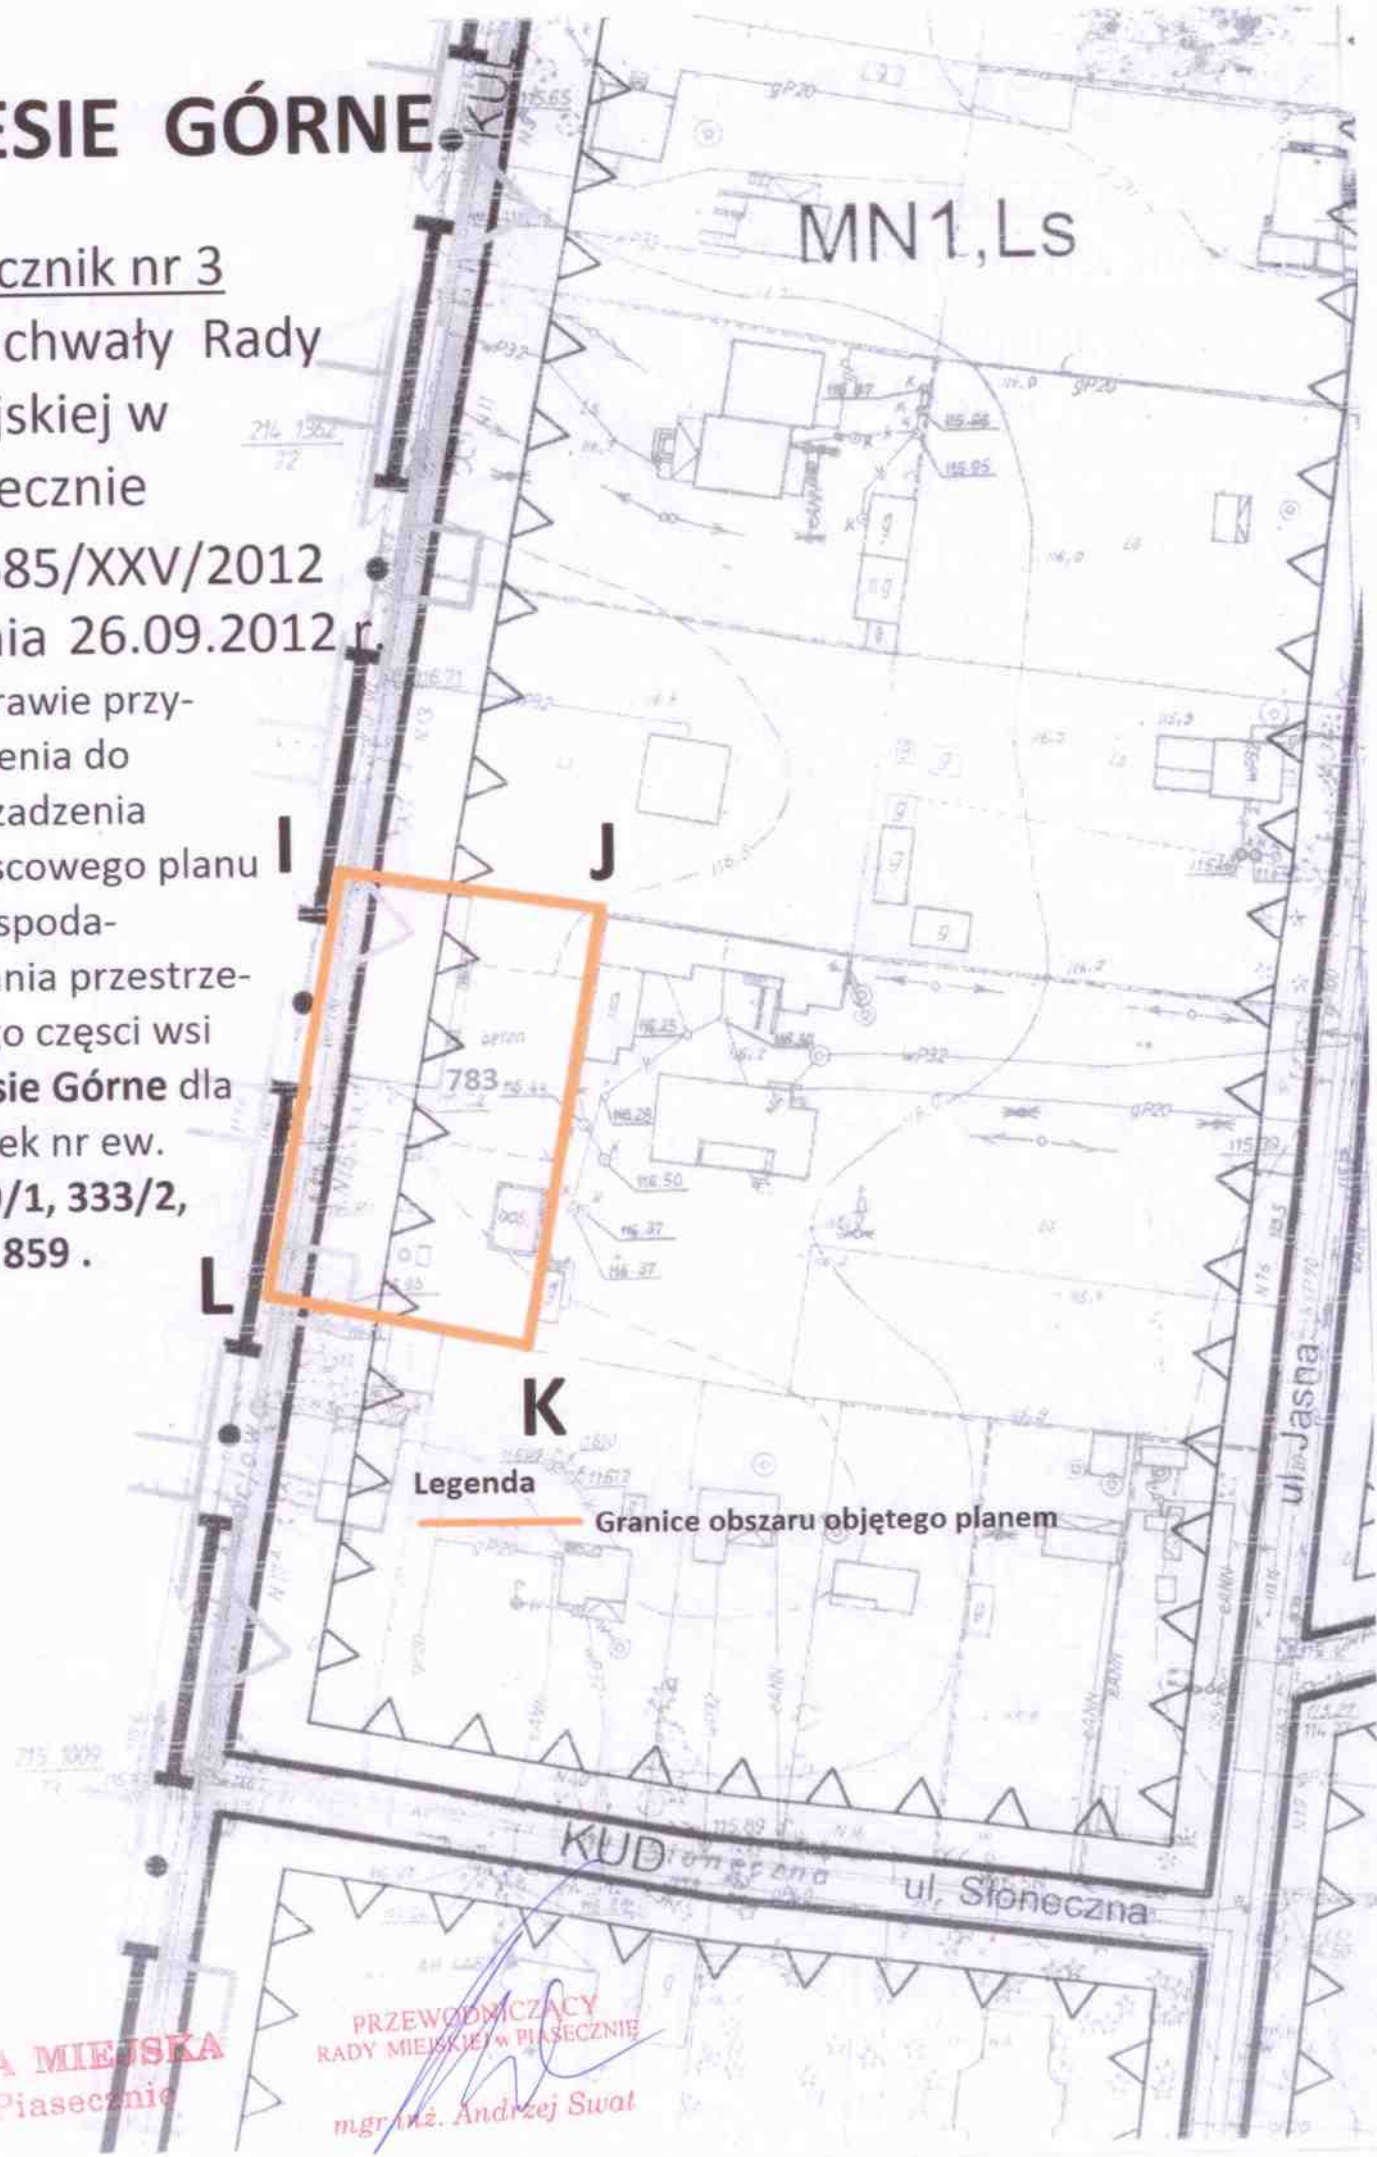

Legenda

— Granice obszaru objętego planem

RADA MIEJSKA
w Piasecznie

PRZEWODNICZĄCY
RADY MIEJSKIEJ W PIASECZNI
mgr inż. Andrzej Świąt