

ZALESIE GÓRNE

Załącznik nr 4
do uchwały Rady
Miejskiej w
Piasecznie

NR 685/XXV/2012
z dnia 26.09.2012r.

w sprawie przystą-
pienia do sporzadze-
nia miejscowego
planu zagospodaro-
wania przestrzennego
części wsi Zalesie


Górne dla dz.nr ew.
1809/1, 333/2, 783,859

RADA MIEJSKA
w Piasecznie

MN1,LS

PRZEWODNIKI ZŁĄCZY
RADY MIEJSKIEJ W PIASECZNIE

mgr inż. Antoni Swat

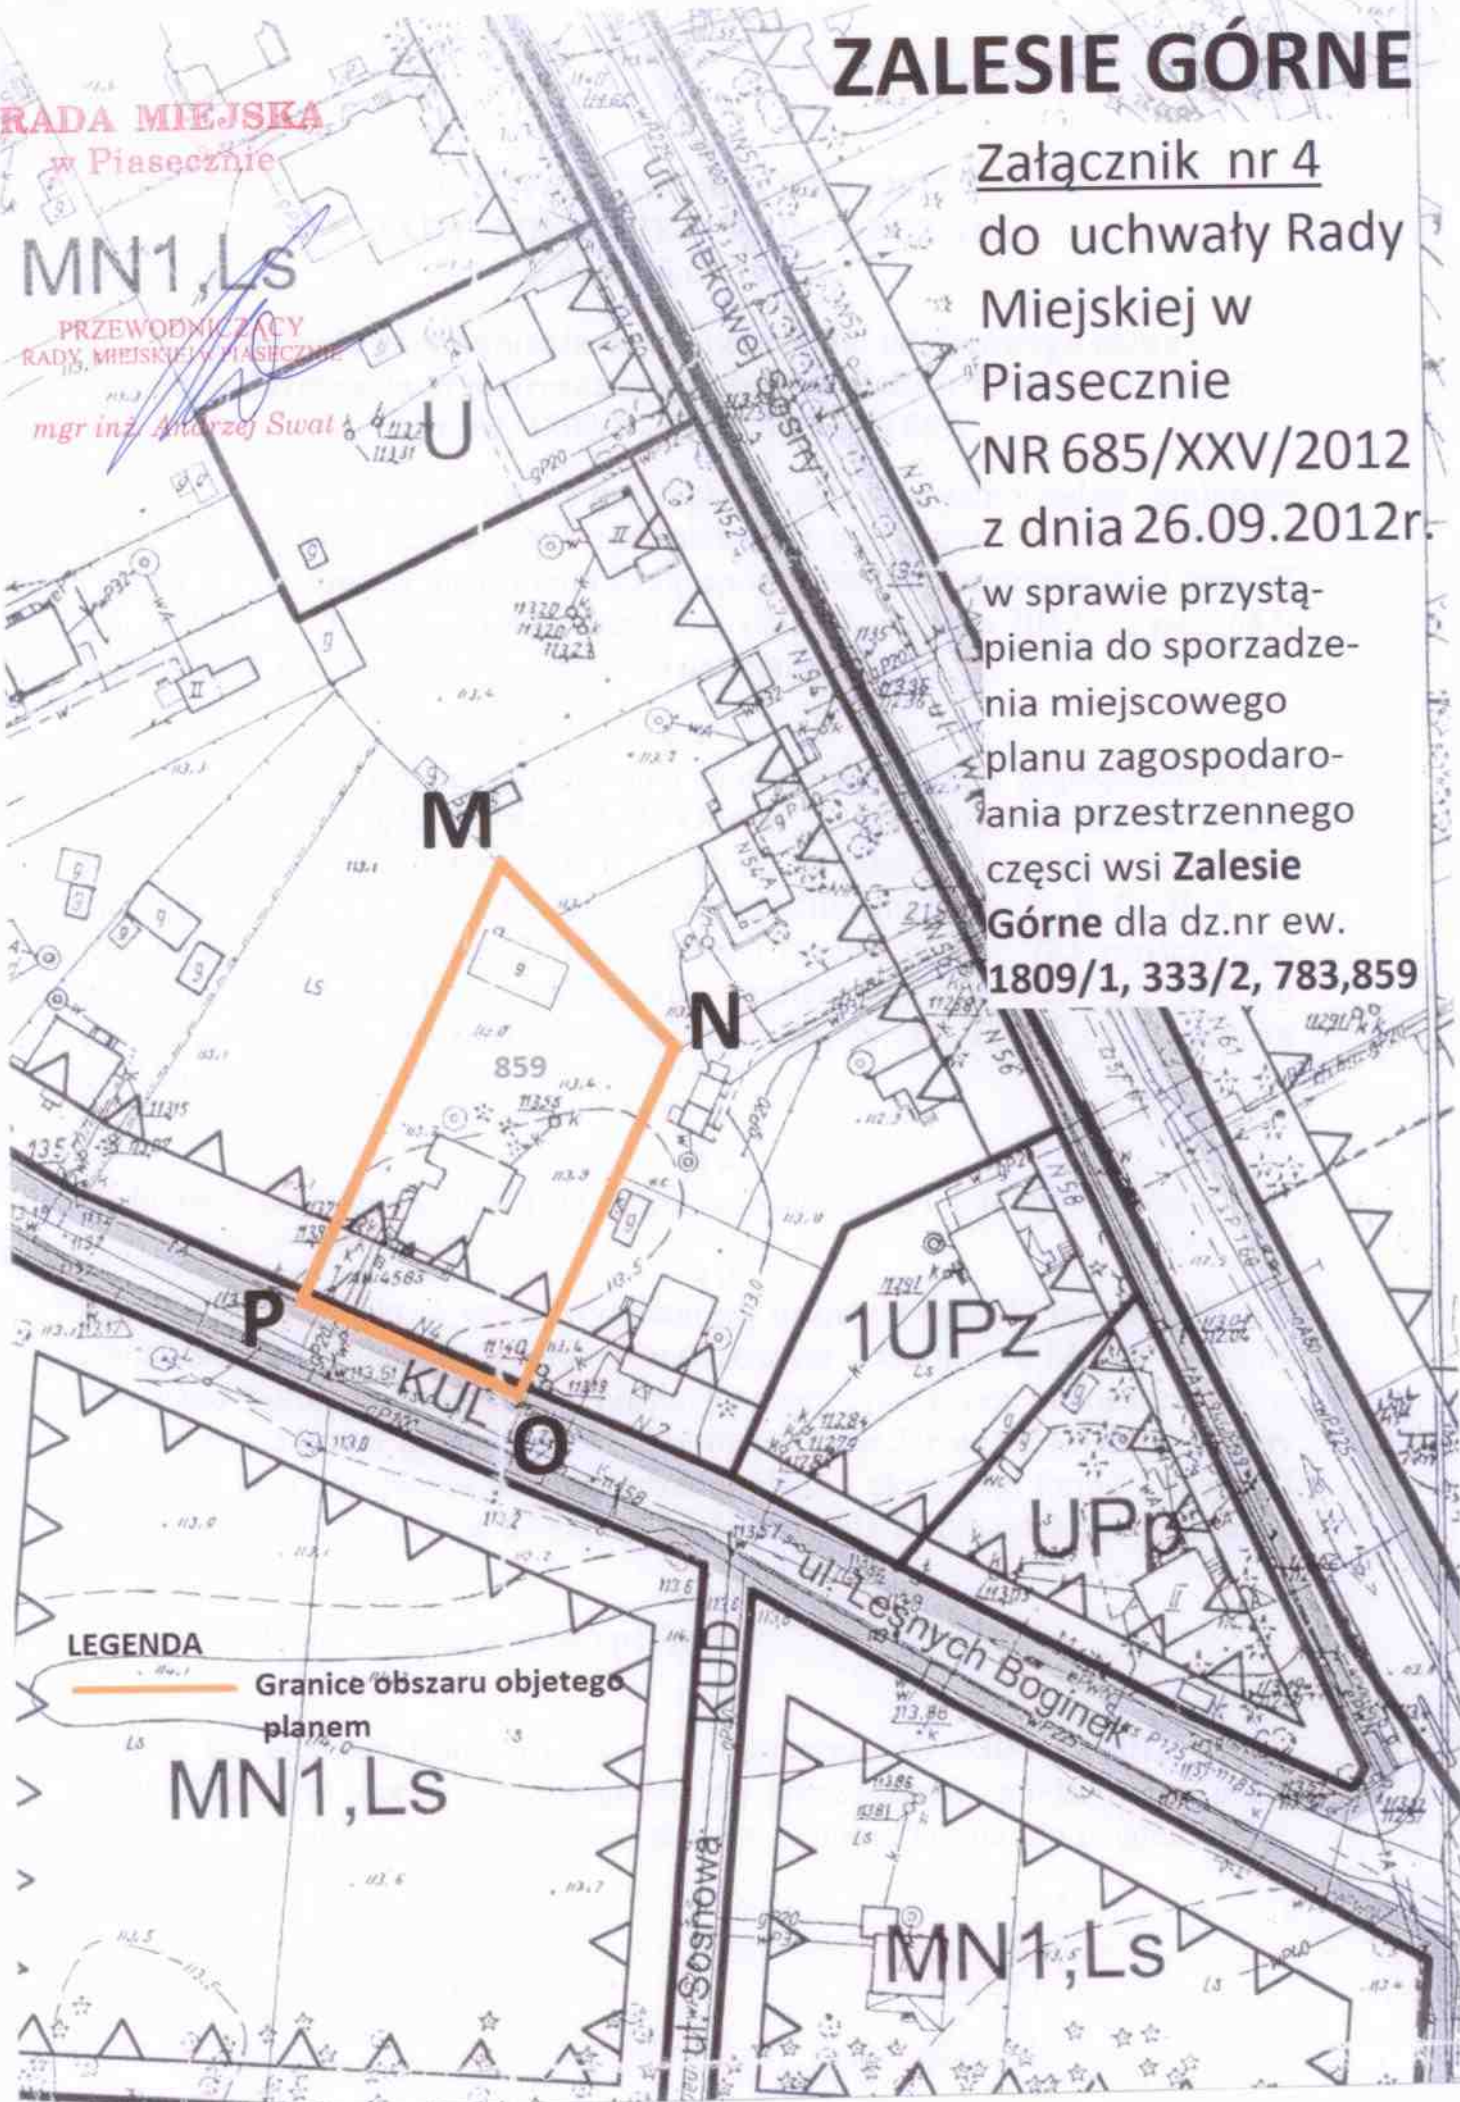

LEGENDA

— Granice obszaru objetego planem

MN1,LS

MN1,LS