


**RADA MIEJSKA
w Piasecznie**

**PRZEWODNICZĄCY
RADY MIEJSKIEJ W PIASECZNI**

mgr inż. Andrzej Świąt

PIASECZNO

Załącznik do
uchwały nr *619/XXIV/2012*
Rady Miejskiej w Piasecznie
z dnia *22.08.2012* r.

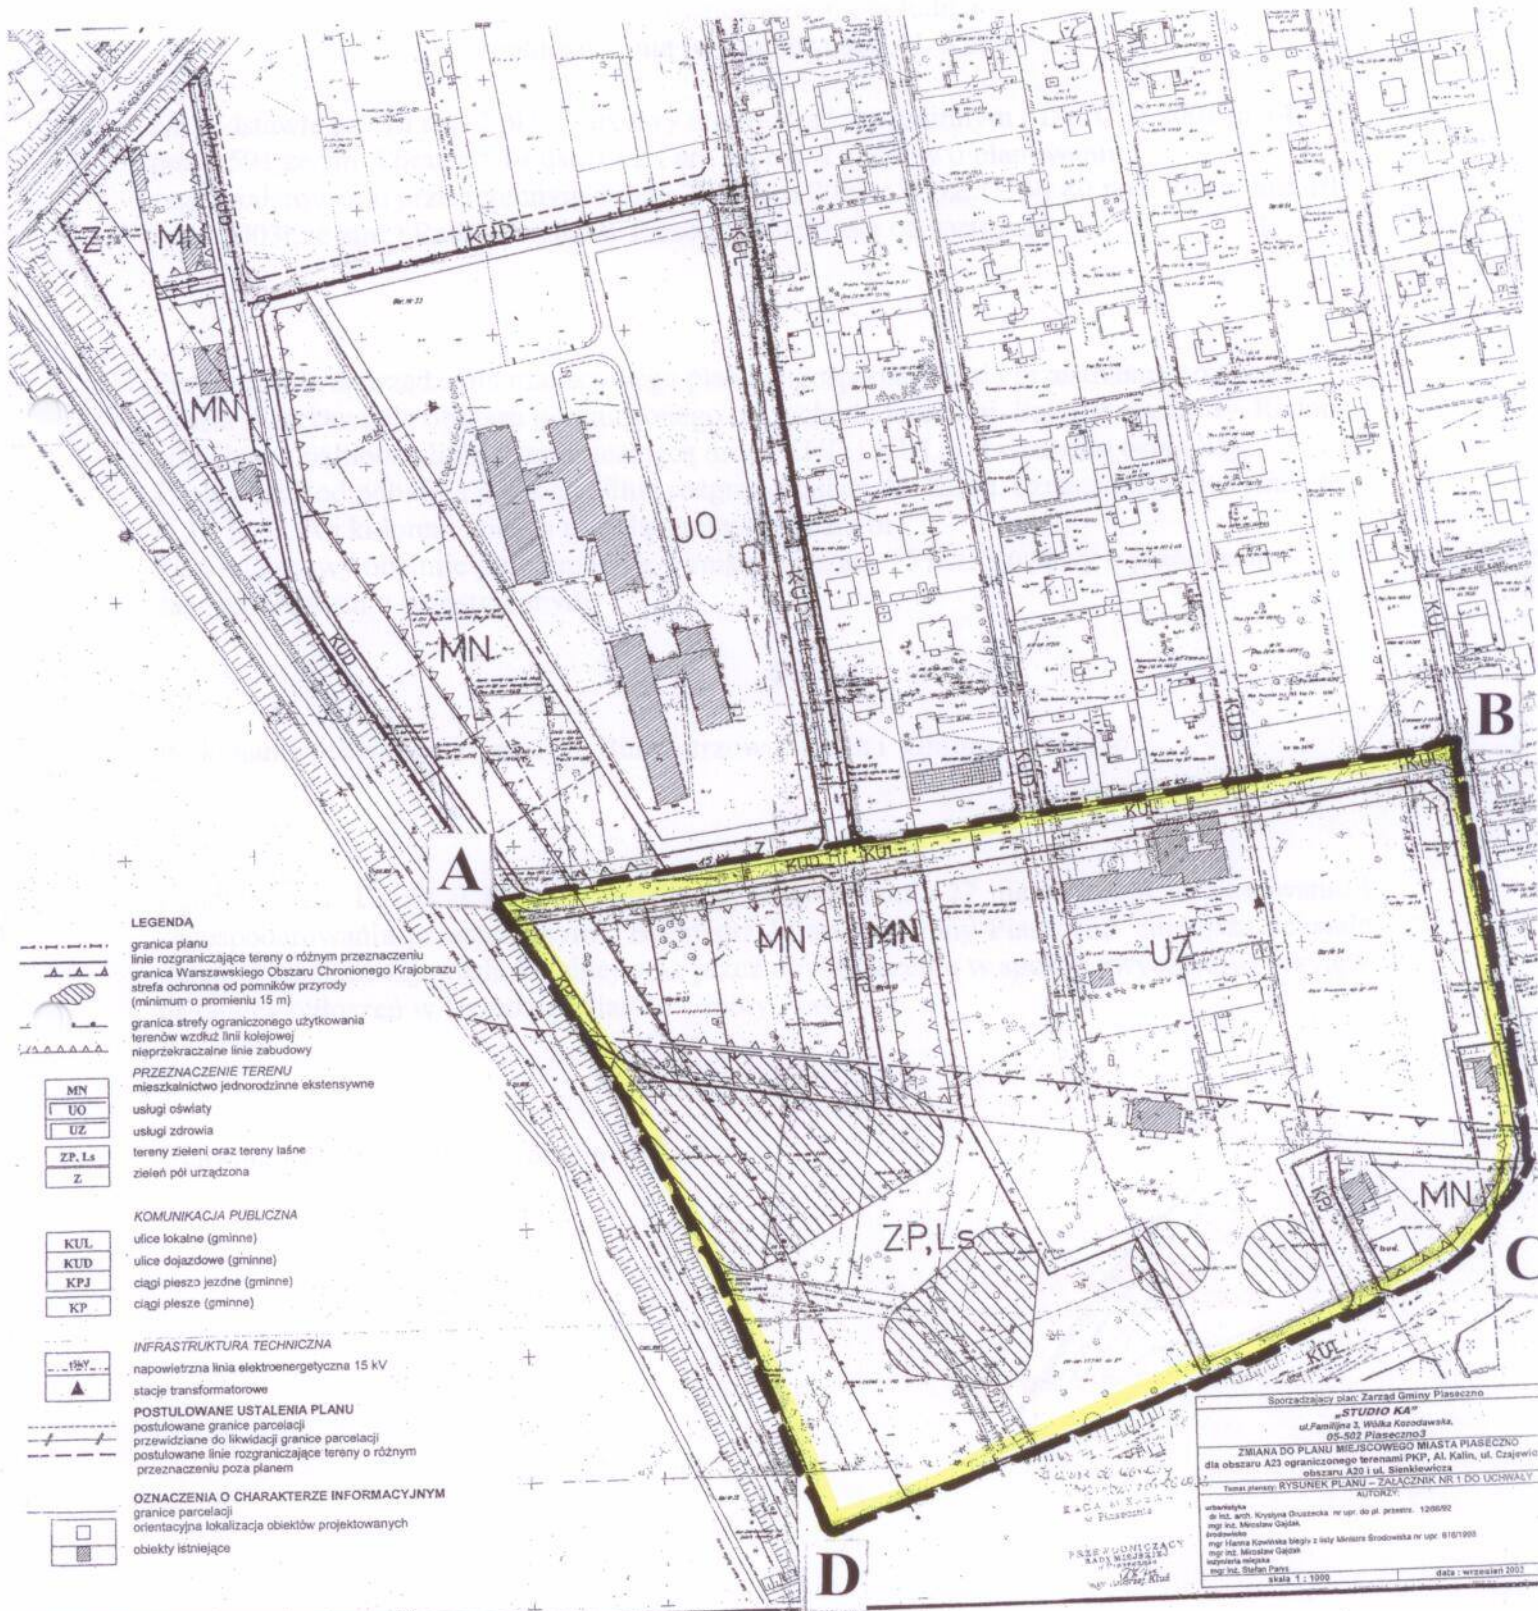

LEGENDA

- granica planu
 - granice rozgraniczające tereny o różnym przeznaczeniu
 - granica Warszawskiego Obszaru Chronionego Krajobrazu
 - strefa ochronna od pomników przyrody (minimum o promieniu 15 m)
 - granica strefy ograniczonego użytkowania terenów wzdłuż linii kolejowej
 - nieprzekraczalne linie zabudowy
- PRZEZNACZENIE TERENU**
- MN - mieszkalnictwo jednorodzinne ekstenzywne
 - UO - usługi oświaty
 - UZ - usługi zdrowia
 - ZP, Ls - tereny zieleni oraz tereny łąne
 - Z - zieleni pół urządzonej
- KOMUNIKACJA PUBLICZNA**
- KUL - ulice lokalne (gminne)
 - KUD - ulice dojazdowe (gminne)
 - KPJ - ciągi pieszo-jezdne (gminne)
 - KP - ciągi piesze (gminne)
- INFRASTRUKTURA TECHNICZNA**
- napowietrzna linia elektroenergetyczna 15 kV
 - ▲ - stacje transformatorowe
- POSTULOWANE USTALENIA PLANU**
- postulowane granice parcelacji
 - przewidziane do likwidacji granice parcelacji
 - postulowane linie rozgraniczające tereny o różnym przeznaczeniu poza planem
- OZNACZENIA O CHARAKTERZE INFORMACYJNYM**
- - granice parcelacji
 - - orientacyjna lokalizacja obiektów projektowanych
 - - obiekty istniejące

Sporządzający plan: Zarząd Gminy Piaseczno
STUDIO KA
 ul. Pamłajna 1, Wólka Koszarowska,
 05-507 Piaseczno 3
ZMIANA DO PLANU MIEJSCOWEGO MIASTA PIASECZNO
 dla obszaru A23 ograniczonego terenami PKP, Al. Kalin, ul. Czajewicki
 obszaru A23 i ul. Siemkiewicza
RYSLINIK PLANU - ZAŁĄCZNIK NR 1 DO UCHWAŁY
 AUTORZY:
 urbanistka mgr inż. Krysia Dziuzicka nr upr. do pt. prestr. 1206/02
 mgr inż. Marcin Gajda
 architekt mgr Hanna Kowalska ślepy z listy Mirosława Brodowskiego nr upr. 616/1998
 mgr inż. Marcin Gajda
 mgr inż. Stefan Parys
 skala 1:1000 data: wrzesień 2002