


**MIJSCOWY PLAN ZAGOSPODAROWANIA PRZESTRZENNEGO CZĘŚCI MIASTA PIASECZNO
DLA OBSZARU OGRANICZONEGO ULICAMI: JANA PAWŁA II, WOJSKA POLSKIEGO, SIENKIEWICZA,
TORAMI KOLEI WARSZAWA - RADOM (OBSZAR A6, A7, A10, A11, A15, A16, A28, A29) ETAP I**

PROJEKT RYSUNKU PLANU


SKALA 1:2000 (ZMNIJSZENIE ZE SKALI 1:1000)

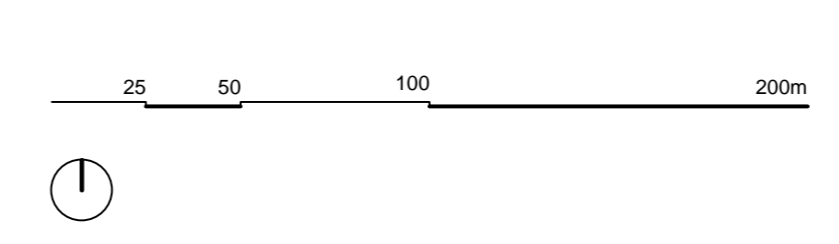

Oznaczenia graficzne	Treść oznaczeń	Oznaczenia graficzne	Treść oznaczeń
1. Stanowiące ustalenia planu lub obowiązujące na podstawie przepisów odrębnych	2. Mające charakter informacyjny	1. Stanowiące ustalenia planu lub obowiązujące na podstawie przepisów odrębnych	2. Mające charakter informacyjny
<p>--- GRANICE PLANU</p> <p>--- LINIE ROZGRANICZAJĄCE TERENY O RÓŻNYM PRZEZNACZENIU LUB RÓŻNYCH ZASADACH ZAGOSPODAROWANIA</p> <p>--- LINIE ROZGRANICZAJĄCE POZA GRANICAMI PLANU</p> <p>--- NIENIEPRZEKRACZALNE LINIE ZABUDOWY</p> <p>--- ISTNIEJĄCE PODZIAŁY EWIDENCYJNE</p>	<p>1. OZNACZENIA LINIOWE:</p> <p>GRANICE PLANU</p> <p>LINIE ROZGRANICZAJĄCE TERENY O RÓŻNYM PRZEZNACZENIU LUB RÓŻNYCH ZASADACH ZAGOSPODAROWANIA</p> <p>LINIE ROZGRANICZAJĄCE POZA GRANICAMI PLANU</p> <p>NIENIEPRZEKRACZALNE LINIE ZABUDOWY</p> <p>ISTNIEJĄCE PODZIAŁY EWIDENCYJNE</p> <p>2. PRZEZNACZENIE:</p> <p>TERENY USŁUG NIUCIĄŻLIWYCH</p> <p>TERENY USŁUG PUBLICZNYCH</p> <p>TERENY USŁUG OŚWIATY (SZKOŁA)</p> <p>TERENY ZABUDOWY MIESZKANIOWEJ JEDNORODZINNEJ</p> <p>TERENY ZABUDOWY MIESZKANIOWEJ WIELORODZINNEJ I USŁUG NIUCIĄŻLIWYCH</p> <p>TERENY ZABUDOWY MIESZKANIOWEJ WIELORODZINNEJ</p> <p>TERENY OBIEKTÓW PRODUKCYJNYCH, SKŁADÓW I MAGAZYNÓW</p> <p>TERENY ZIELENI PUBLICZNEJ</p> <p>TERENY WÓD POWIERZCHNIOWYCH</p> <p>3. KLASYFIKACJA DRÓG, KOMUNIKACJA:</p> <p>TERENY DRÓG PUBLICZNYCH:</p> <p>DROGI GŁÓWNE</p> <p>DROGI ZBIORCZE</p> <p>DROGI LOKALNE</p> <p>DROGI DOJAZDOWE</p>	<p>1. Stanowiące ustalenia planu lub obowiązujące na podstawie przepisów odrębnych</p>	2. Mające charakter informacyjny
<p>--- DRÓGI WOJEWÓDZKIE</p> <p>--- DRÓGI POWIATOWE</p> <p>--- DRÓGI GMINNE</p> <p>POZOSTAŁE OZNACZENIA:</p> <p>OZNACZENIE PO SYMBOLU LITEROWYM DRÓG PRZEWOZIANYCH POD INWESTYJCJE CELU PUBLICZNEGO O ZNACZENIU PONADLOKALNYM (WYNIKAJĄCE Z PLANU WOJEWÓDZTWA, SUIKZP)</p> <p>OZNACZENIE PO SYMBOLU LITEROWYM DRÓG PRZEWOZIANYCH POD INWESTYJCJE CELU PUBLICZNEGO O ZNACZENIU LOKALNYM (GMINNE LUB POWIATOWE)</p> <p>GŁÓWNE ZJAZDY NA TERENY Z ULIC PUBLICZNYCH</p> <p>NAZWY ULIC</p> <p>WYMIAROWANIE ULIC ORAZ ODLEGŁOŚCI LINII ZABUDOWY OD ULIC</p> <p>4. ARCHITEKTURA, ARANŻACJA WNETRZ URBANISTYCZNYCH:</p> <p>NUMERY EWIDENCYJNE DZIAŁEK</p> <p>BUDYNKI ISTNIEJĄCE</p> <p>USŁUGI W PARTERACH BUDYNKÓW</p> <p>5. OCHRONA ŚRODOWISKA, DZIEDZICTWA KULTUROWEGO I ZABYTKÓW ORAZ KSZTAŁTOWANIE ZIELENI:</p> <p>OBIEKTY WŁĄCZONE DO WOJEWÓDZKIEJ EWIDENCJI ZABYTKÓW</p> <p>GRANICA STREFY UCIAŻLIWOŚCI KOLEI - 120 M</p>			

STUDIUM UWARUNKOWAŃ I KIERUNKÓW ZAGOSPODAROWANIA PRZESTRZENNEGO MIASTA I GMINY PIASECZNO - KIERUNKI ROZWOJU

FRAGMENT DLA OBSZARU OBJĘTEGO PLANEM

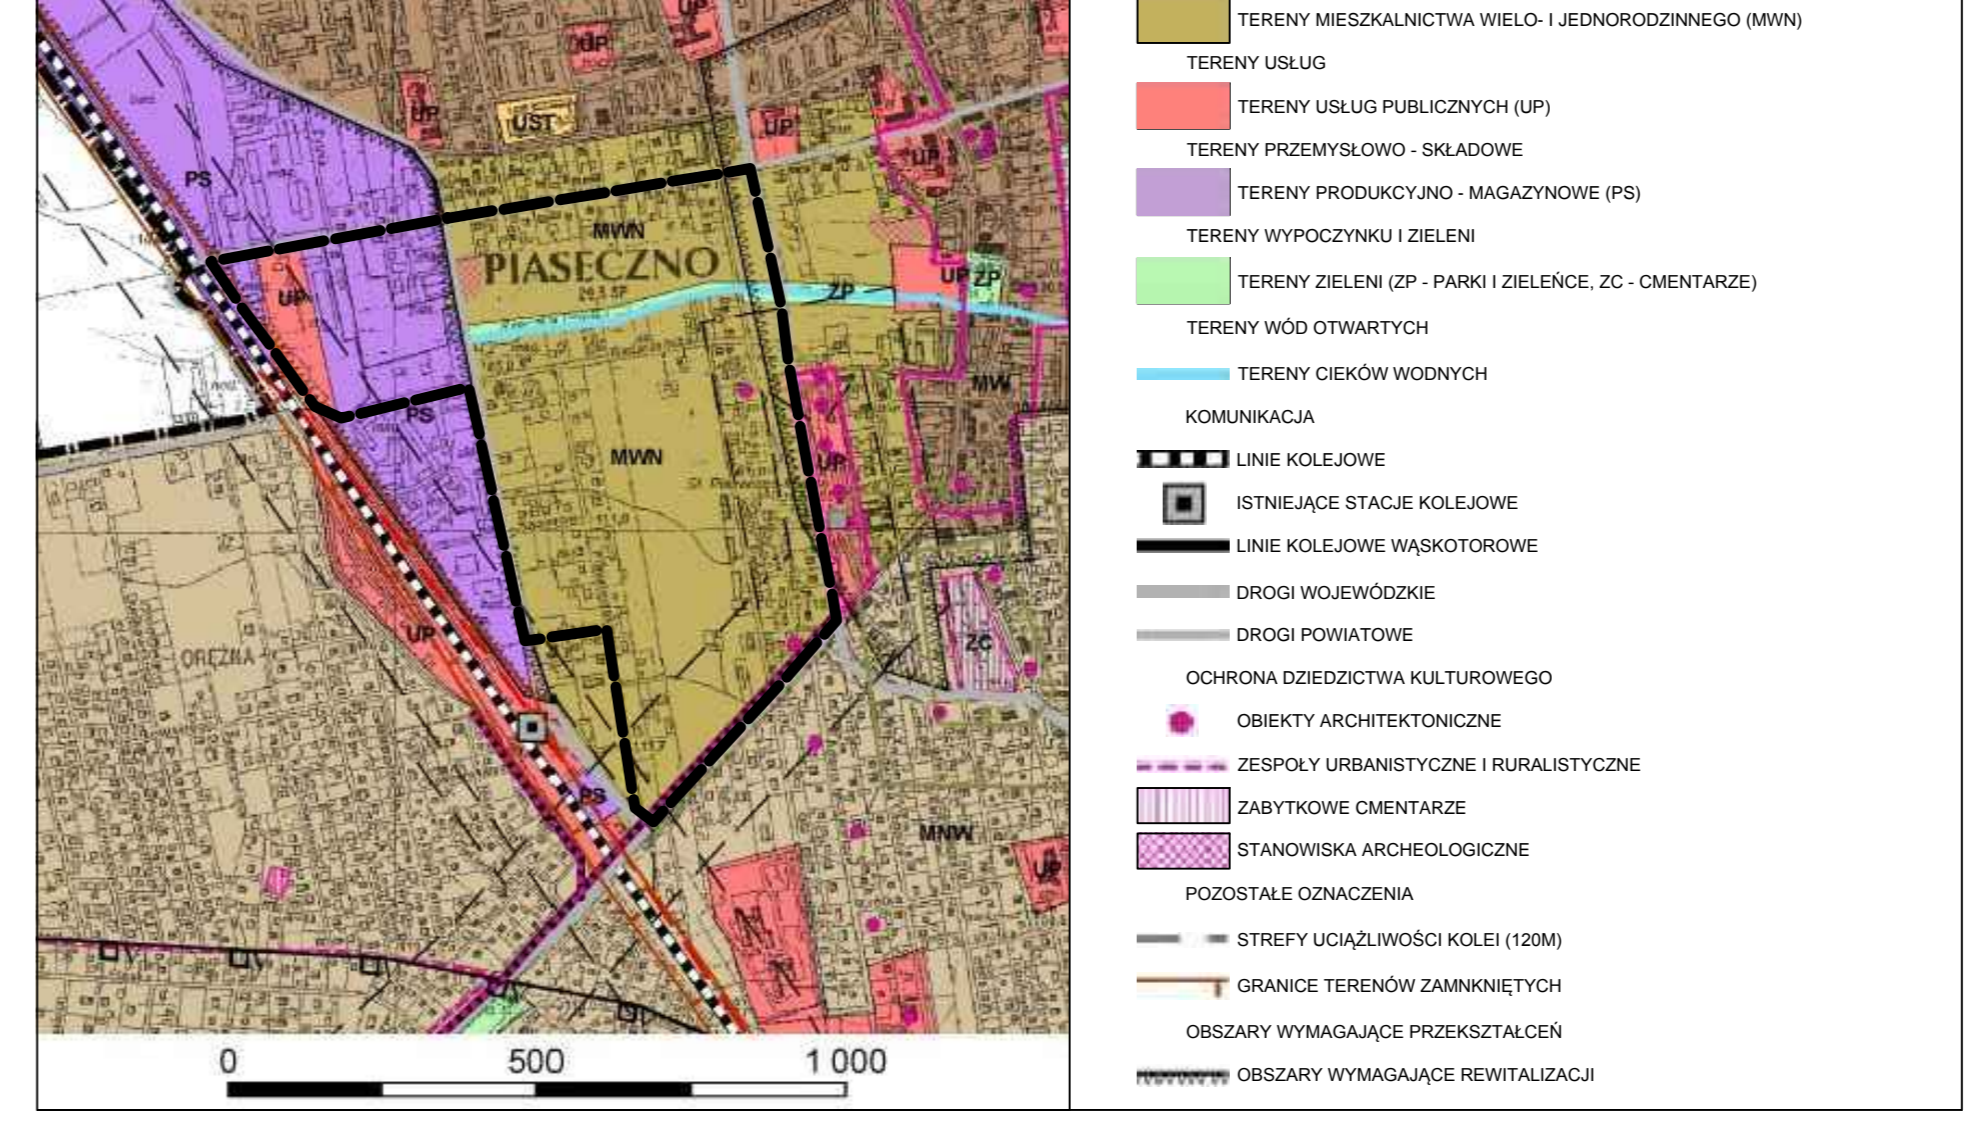

SPORZĄDZAJĄCY	BURMISTRZ MIASTA I GMINY PIASECZNO
NAZWA OPRACOWANIA	MIJSCOWY PLAN ZAGOSPODAROWANIA PRZESTRZENNEGO CZĘŚCI MIASTA PIASECZNO DLA OBSZARU OGRANICZONEGO ULICAMI: JANA PAWŁA II, WOJSKA POLSKIEGO, SIENKIEWICZA, TORAMI KOLEI WARSZAWA - RADOM (OBSZAR A6, A7, A10, A11, A15, A16, A28, A29) ETAP I
TYTUŁ RYSUNKU	PROJEKT RYSUNKU PLANU
WYKONAWCA	"STUDIO KA" PROF. DR HAB. INŻ. ARCH. KRYSZYNA GRUZECKA UL. FAMILIARNA 3, WÓDKA KOSZAROWSKA (05-00 PIASECZNO)
GŁÓWNY PROJEKTANT	PROF. DR HAB. INŻ. ARCH. KRYSZYNA GRUZECKA (OU WA-6)
ZESPÓŁ PROJEKTOWY	URZEMSTWA PROF. DR HAB. INŻ. ARCH. KRYSZYNA GRUZECKA MGH NZ DOZWIA MARSZCZKA MGH NZ KATEDRA FOTOGRAFII ODROWA BRZOZOWSKA MGH NZ DOZWIA MARSZCZKA MGH NZ KATEDRA FOTOGRAFII MGH NZ DOZWIA MARSZCZKA MGH NZ KATEDRA FOTOGRAFII INŻ. ARCH. KONRAD WYRANEWSKI
SKALA	1:2000 (ZMNIJSZENIE ZE SKALI 1:1000)
DATA	PIASECZNO, 2012