

ZAKĄCZNIK nr 1
Uchwała Rady Miejskiej

w Piasecznie


Nr... 498/XX/2012

z dnia... 18.04.2012

**RADA MIEJSKA
w Piasecznie**

WICEPRZEWODNICZĄCA
RADY MIEJSKIEJ W PIASECZNIE

[Signature]
Hanna Krzyżewska

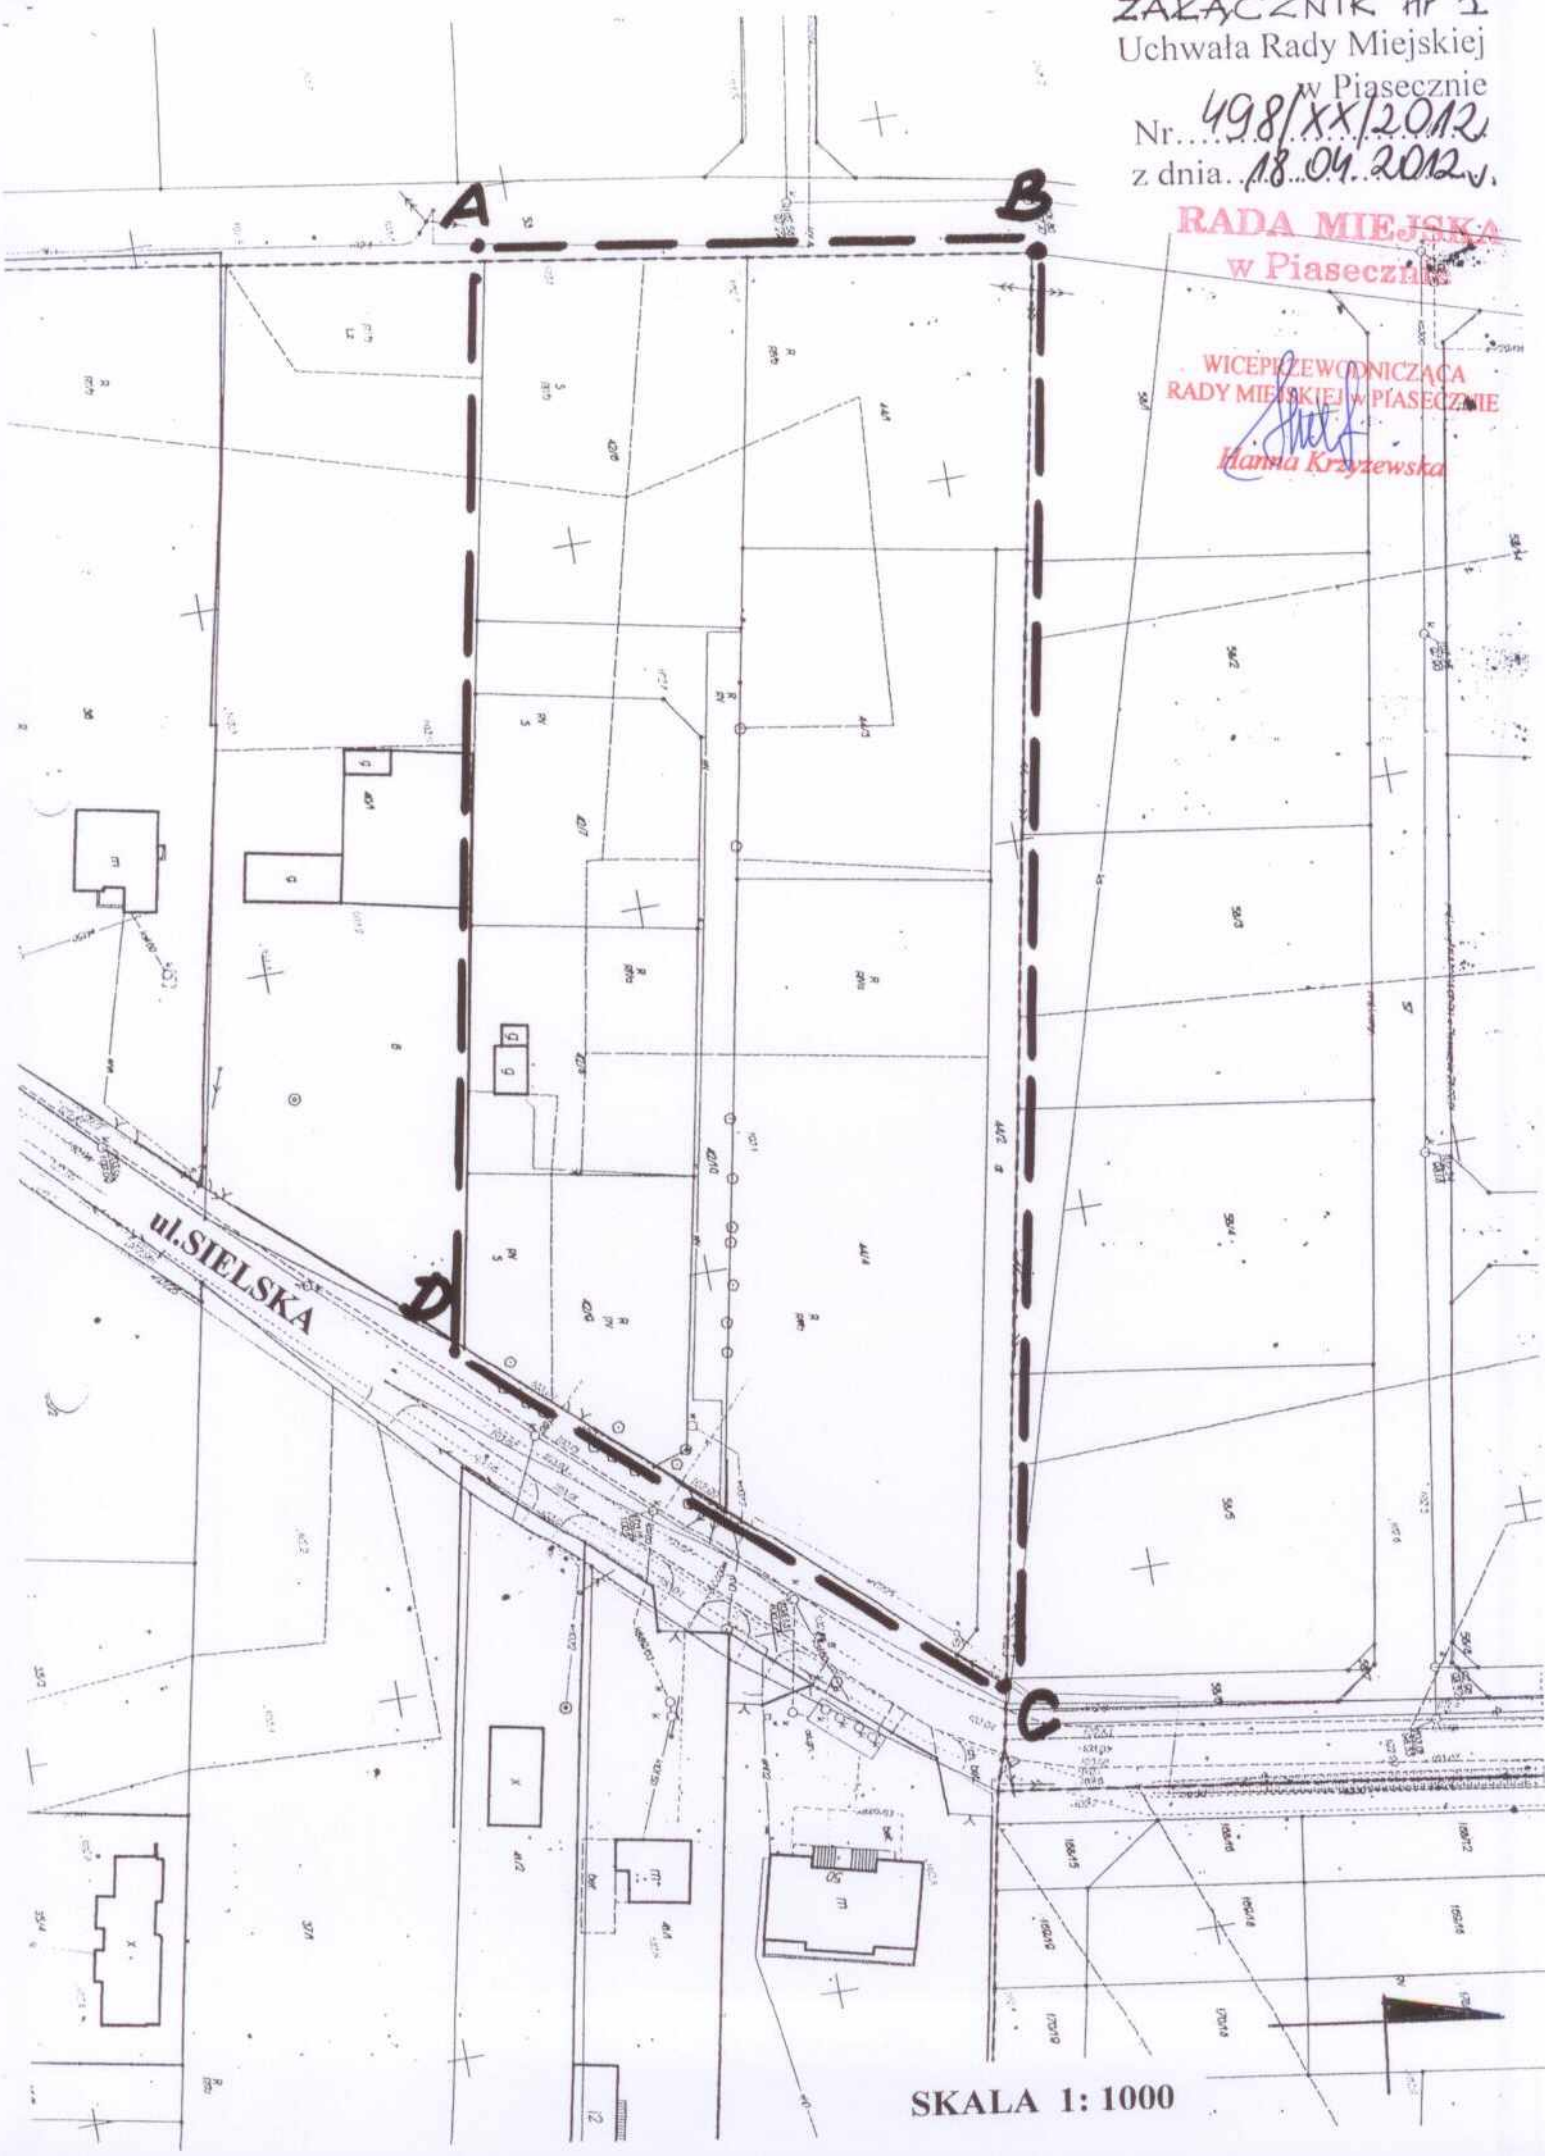

SKALA 1: 1000