

PODGIK w Piasecznie w likwidacji

STAROSTA PIASECZYŃSKI  
Powiatowy Ośrodek Dokumentacji Geodezyjnej i Kartograficznej  
Dział Map i Dokumentów Geodezyjnych i Kartograficznych w Piasecznie

Poswiadcza się zgodność niniejszej mapy z oryginałem przyjętym do państwowego zasobu geodezyjnego i kartograficznego w dniu 12.10.2010

2194/2010


Piaseczno, dn. 2010-10-14

# MIEJSCOWY PLAN ZAGOSPODAROWANIA PRZESTRZENNEGO cz. wsi SZCZAKI

skala 1:1000

0 50m

WYRYS ZE STUDIUM UWARUNKWAŃ I KIERUNKÓW ZAGOSPODAROWANIA PRZESTRZENNEGO MIASTA I GMINY PIASECZNO skala 1:20000

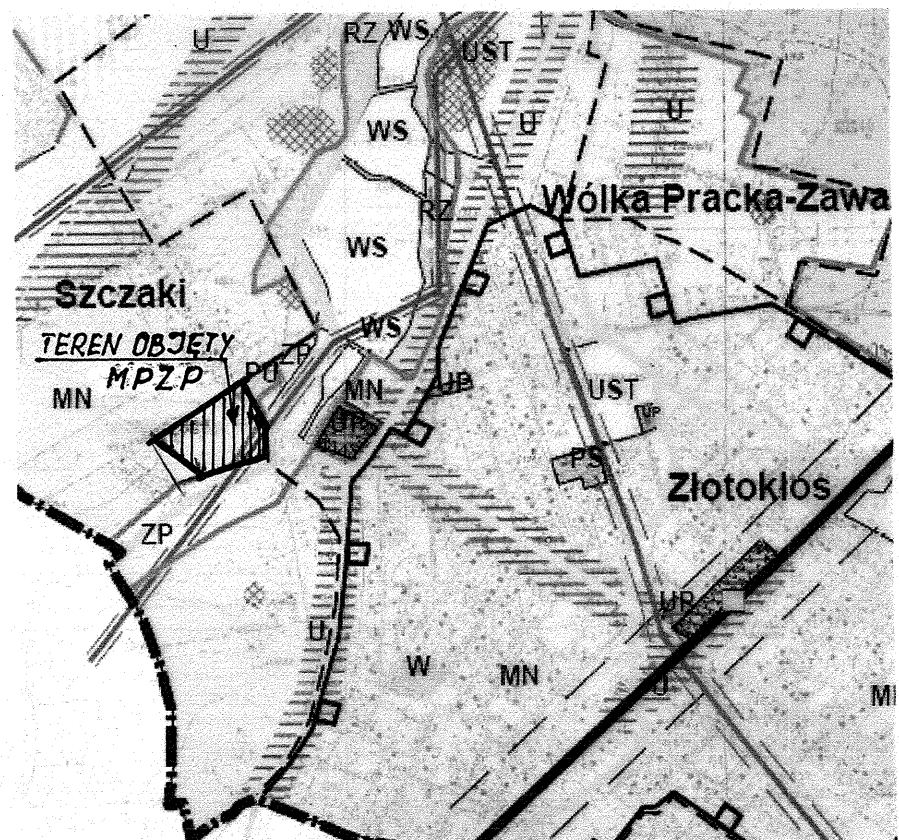

	Granica ochrony urbanistycznej WOCHK
	Tereny mieszkalnictwa jednorodzinne (MN)
	Tereny perspektywicznego rozwoju funkcji mieszkaniowej (MN)
	Tereny koncentracji usług komercyjnych (U)
	Tereny perspektywicznego rozwoju usług komercyjnych (U)
	Tereny usług publicznych (UP)
	Tereny produkcyjno-magazynowe (PS)
	Tereny usługowo-produkcyjne (PU)
	Tereny trwałych użytków zielonych z zakrzywieniami i zadrzewieniami w dolinach rzek – wyłączone spod zabudowy (RZ)
	Tereny infrastruktury technicznej (W-wodociągi, K-kanalizacja)
	Tereny cieków wodnych (WS)
	Tereny zieleni (ZP-parki, ZD-ogrody działkowe, ZC-cmentarze)
	Tereny lasów (ZL)
	Stanowiska archeologiczne
	Linie elektroenergetyczne (110kV, 220kV)

## OZNACZENIA

Granica obszaru objętego planem miejscowym  
 Linie rozgraniczające tereny o różnym przeznaczeniu lub różnych zasadach zagospodarowania

## PRZEZNACZENIE TERENÓW

MN Tereny zabudowy mieszkaniowej jednorodzinnej  
 U/MN Tereny usług nieuciążliwych i zabudowy mieszkaniowej jednorodzinnej  
 Ws Tereny cieków wodnych

### Tereny dróg publicznych

KDZ klasy zbiorczej  
 KDL klasy lokalnej  
 KDD klasy dojazdowej

Nieprzekraczalna linia zabudowy

Linie elektroenergetyczne 110 kV ze strefą oddziaływania

7.0 wymiarowanie

Wykonawca:	BURMISTRZ MIASTA I GMINY PIASECZNO WYDZIAŁ URBANISTYKI I ARCHITEKTURY URZĘDU MIASTA I GMINY PIASECZNO, 05-500 PIASECZNO, UL. KOŚCIUSZKI 5
temat planszy:	MIEJSCOWY PLAN ZAGOSPODAROWANIA PRZESTRZENNEGO części wsi SZCZAKI
Autorzy	RYSUNEK PLANU – załącznik Nr 1 do Uchwały PROJEKTU PLANU: Urbanistyka: mgr inż. arch. Jacek Ryszkowski nr upr. do pl. prz. 1120/90 OIU Nr wpisu WA-178 Oprac. graficzne: mgr Wojciech Rosochacki
1:1000	2012r.