


Obszar objęty mpzp:

- od str. płn-zach. osią ul. Ogrodowej
- od str. płn – wsch. osią ul. Brzoskwiowej oraz północnymi granicami położonych w Paszkówce działek nr ew.: 40/60, 40/39, 40/50, 40/51, 40/52, 40/53, 40/64, 40/7, 40/8, 40/9, 40/10, 40/11, 40/12, 40/25 do przecięcia z osią ul. Wierzbowej;
- od str. pld-wsch. osią ul. Wierzbowej i granicą działki 84 (ul. Skowronka), do przecięcia z przedłużeniem pld-wsch. granicy działek nr 47 i 48;
- od str. pld – zach. południową granicą położonych w Wólce Prackiej działek nr ew. 48, 47, 46, 45, 44, 43, 42/1, 40/3, 40/2, 38/4, 37/1, 37/2 i przedłużeniem do osi ul. Ogrodowej

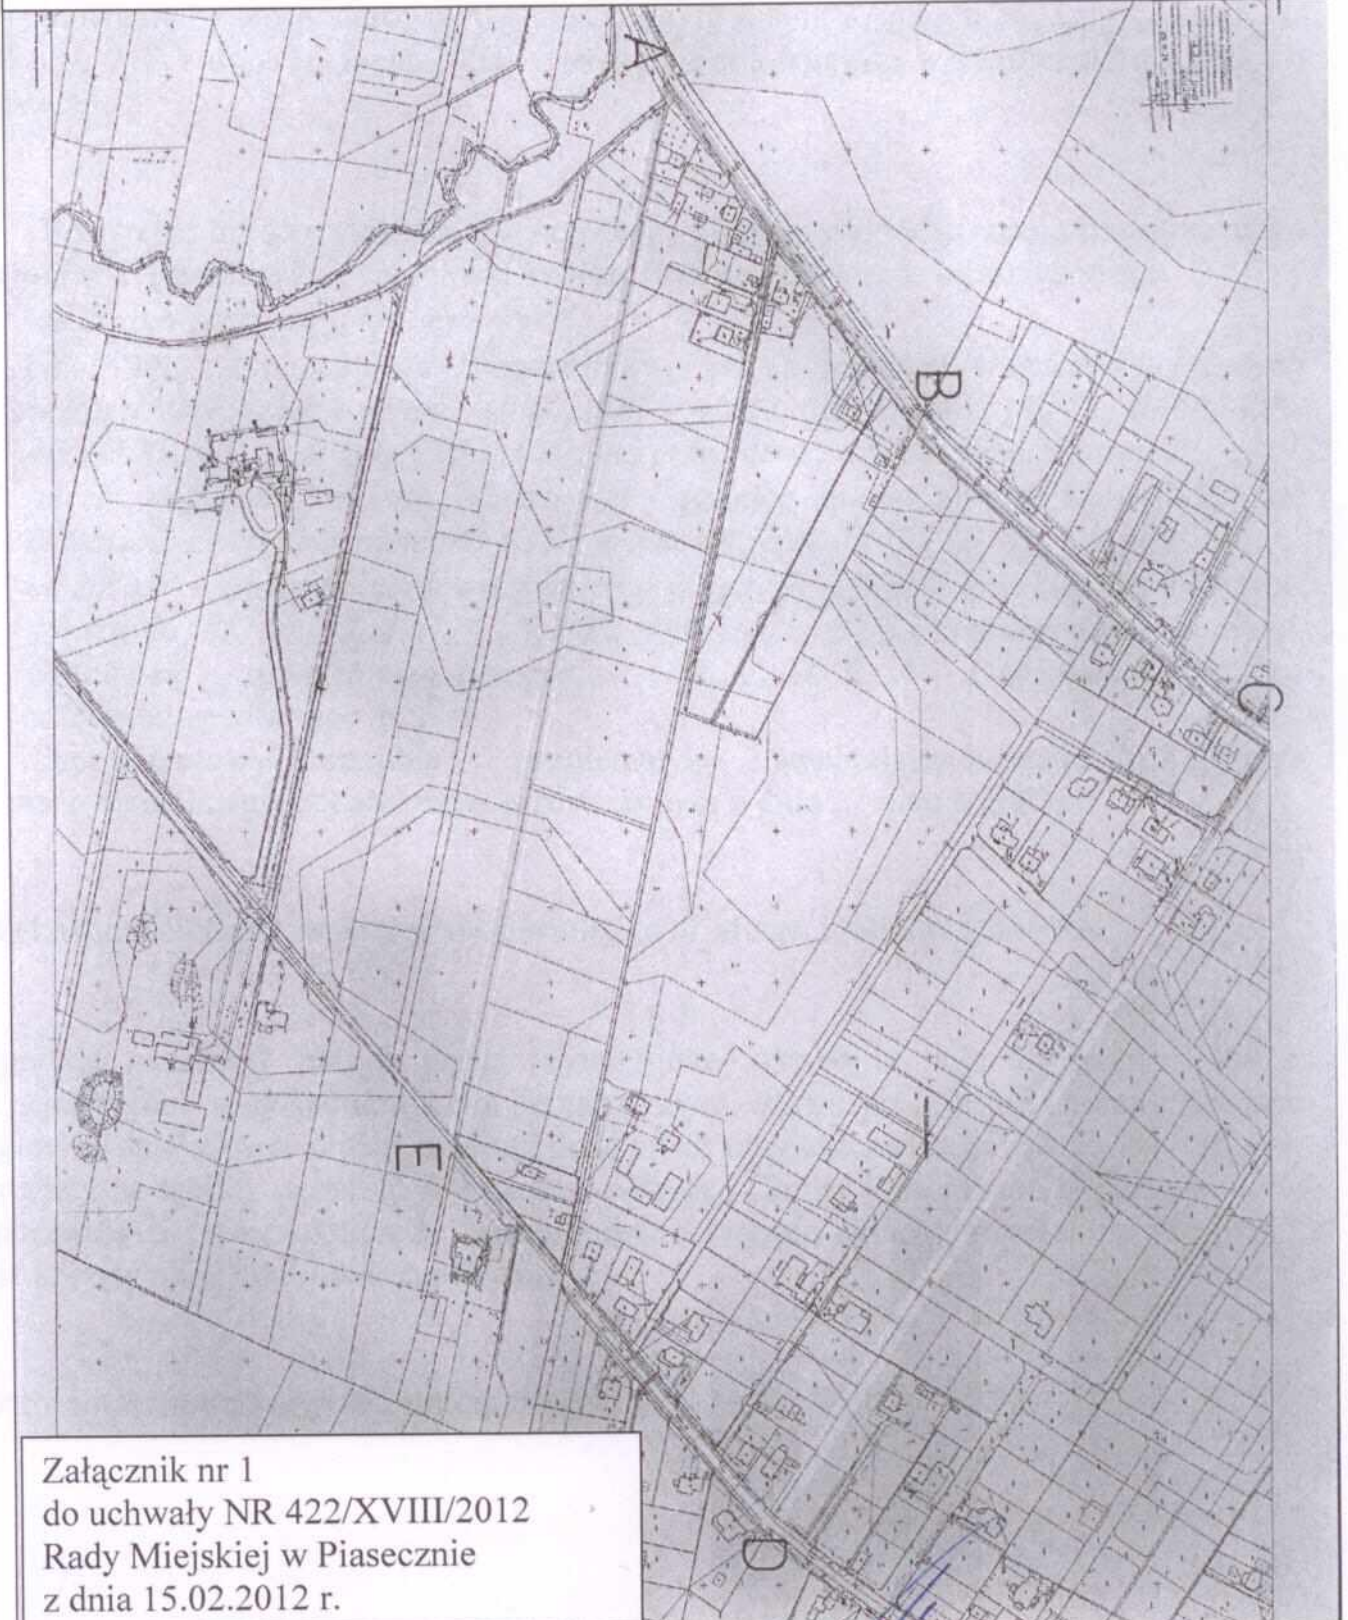

Załącznik nr 1
do uchwały NR 422/XVIII/2012
Rady Miejskiej w Piasecznie
z dnia 15.02.2012 r.

RADA MIEJSKA
w Piasecznie

PRZEWODNICZĄCY
RADY MIEJSKIEJ W PIASECZNIE
mgr inż. Andrzej Świąt