


# ZMIANA miejscowego planu zagospodarowania przestrzennego części wsi Antoninów Mieszkowo,

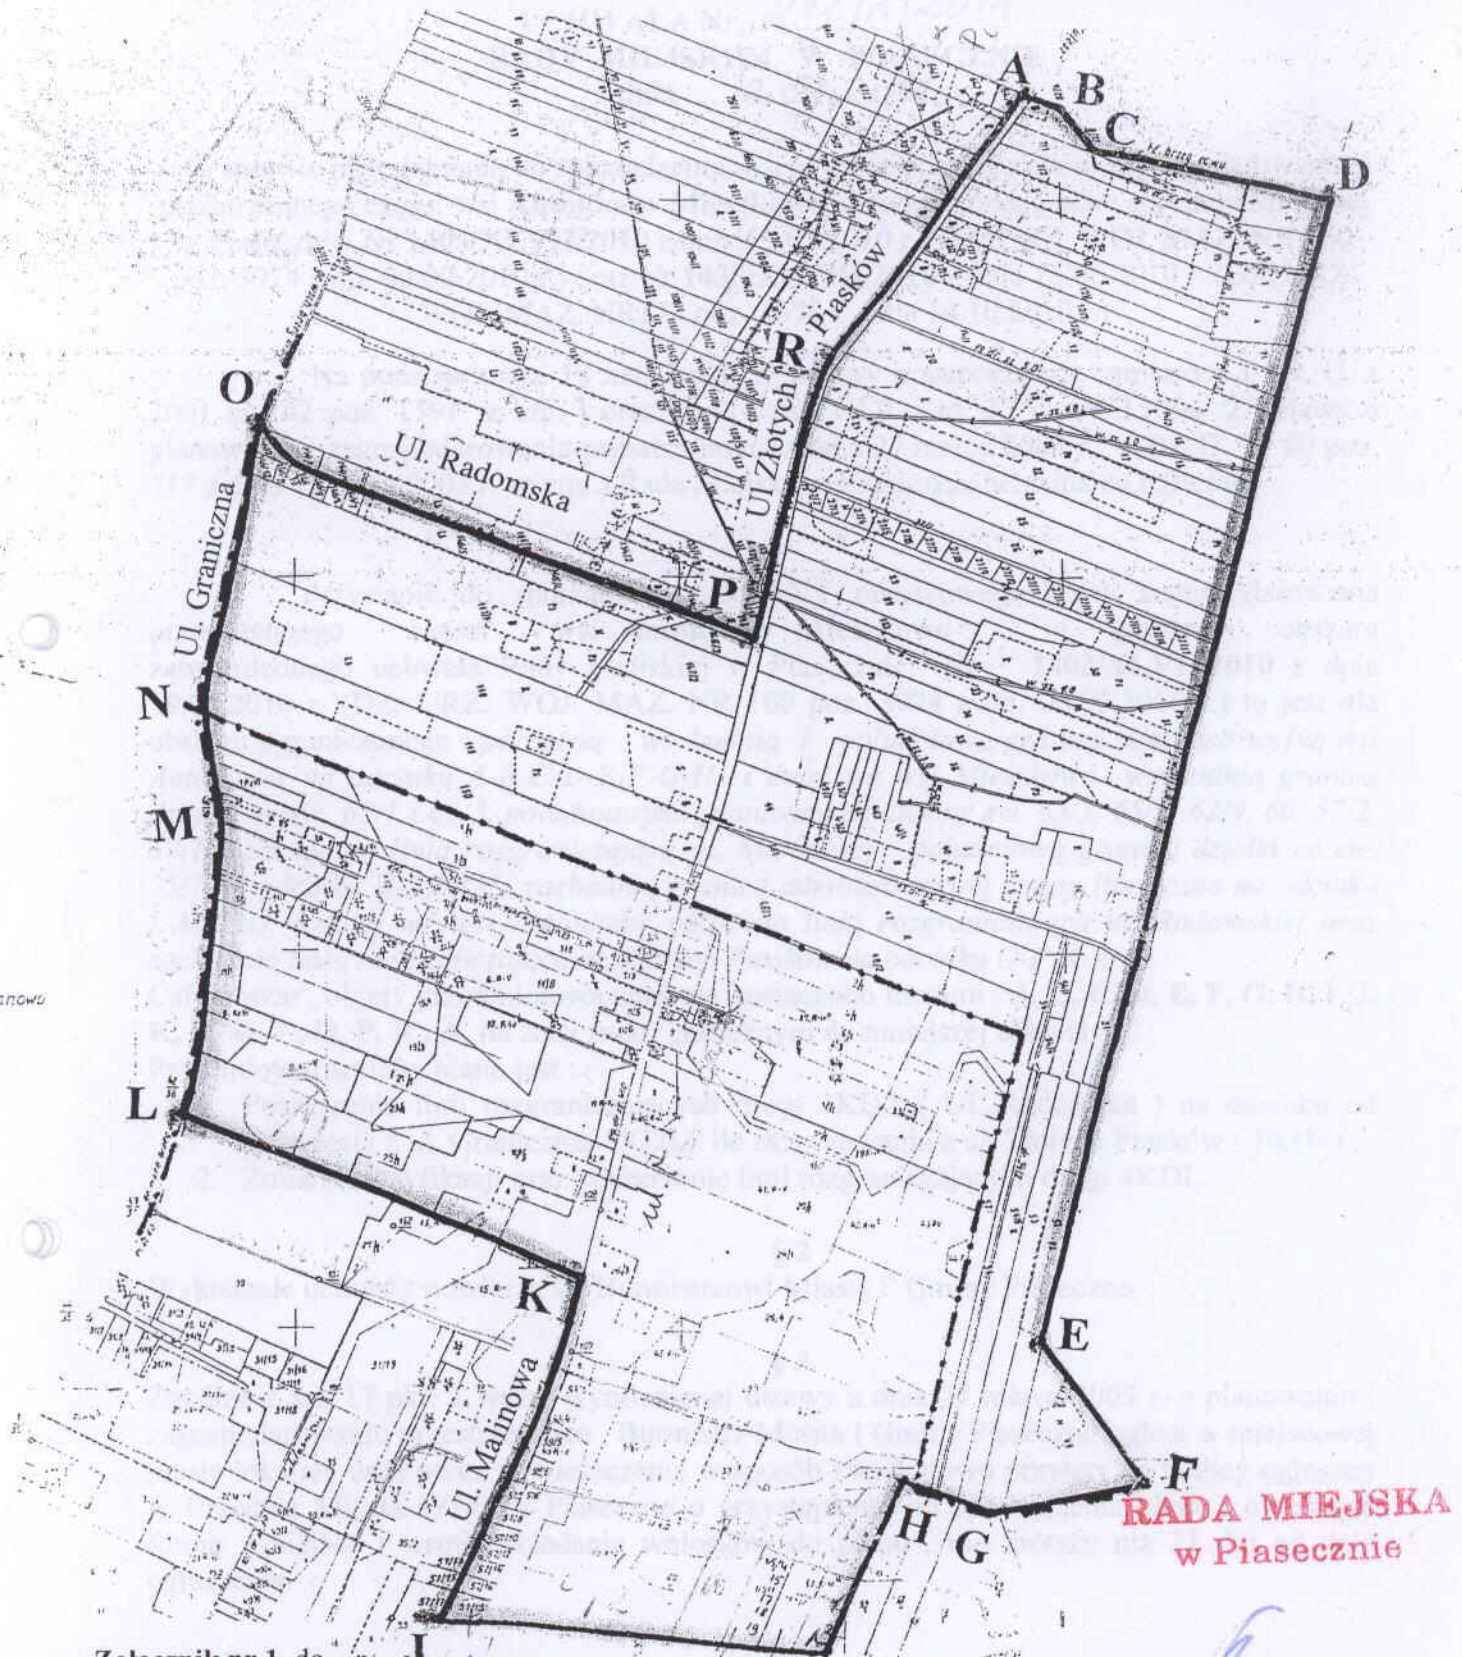

Załącznik nr 1 do  
UCHWAŁY NR *242/X/2011*.....  
RADY MIEJSKIEJ W PIASECZNI  
z dnia *6.07.2011*.

PRZEWODNICZĄCY  
RADY MIEJSKIEJ W PIASECZNI

*mgr inż. Andrzej Swat*

W sprawie przystąpienia do sporządzenia zmiany miejscowego planu zagospodarowania przestrzennego części wsi Antoninów Mieszkowo, zatwierdzonego uchwałą Rady Miejskiej w Piasecznie Nr 1403/XLVII/2010 z dnia 19.05.2010 r. (DZ. URZ. WOJ. MAZ. NR 160 poz. 3974 z dn. 06.09.2010 r.) oraz Nr 1438/XLVIII/2010 z dnia 16.06.2010 r. (DZ. URZ. WOJ. MAZ. NR 177 poz. 4578 z dnia 14.10.2010 r.)