


ZAŁĄCZNIK NR 1  
do UCHWAŁY NR 213/X/2011  
RADY MIEJSKIEJ W PIASECZNI  
z dnia 6.07.2011r

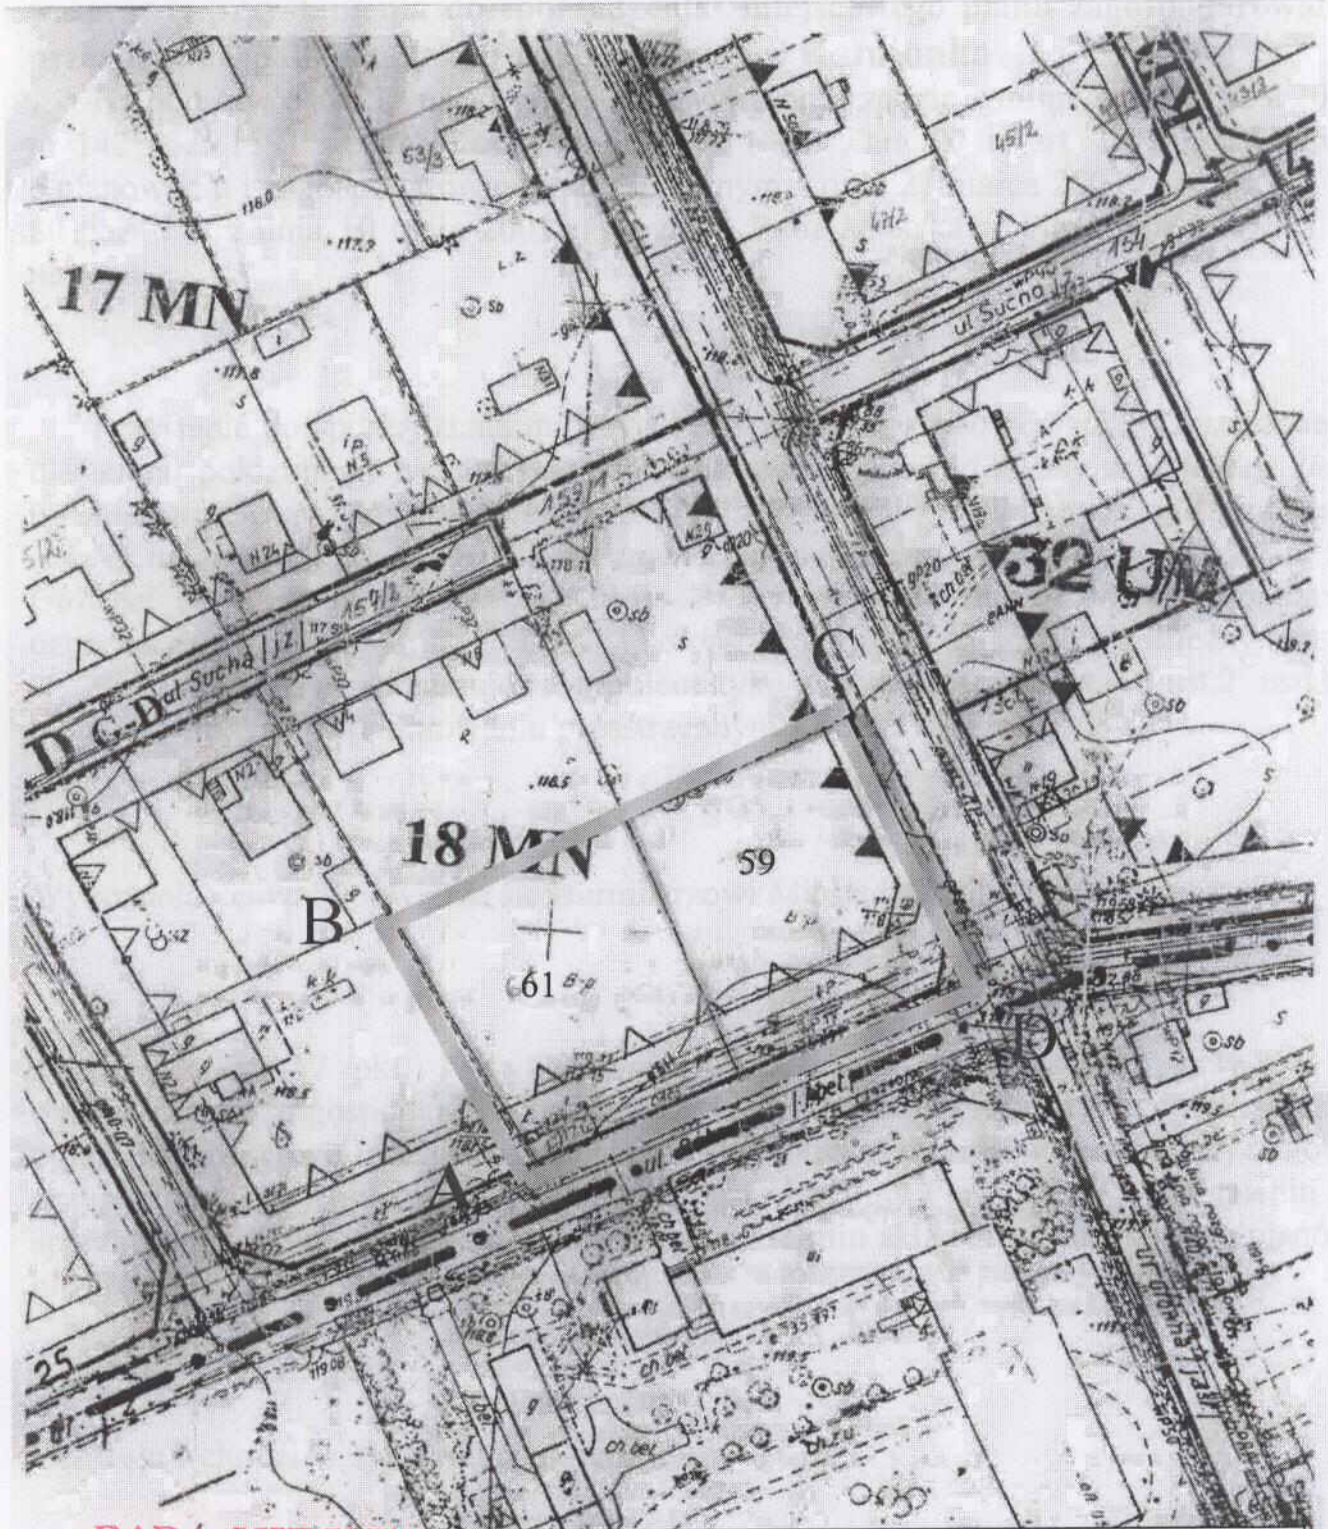

**RADA MIEJSKA**  
w Piasecznie

PRZEWODNICZĄCY  
RADY MIEJSKIEJ W PIASECZNI

mgr inż. Andrzej Swat

**Kamionka** – teren objęty mpzp: od strony zachodniej linią wyznaczoną granicą działki nr ew. 61, od str. północnej linią wyznaczoną granicami działek nr ew. 61 i nr ew. 59, od str. zachodniej wschodnią linią rozgraniczającą ul. Główną, od strony południowej północną linią rozgraniczającą ul. Północną