


Miejscowy plan zagospodarowania przestrzennego części miasta Piaseczno dla obszaru ograniczonego ulicami:
Al. Kalin, Wrzosową oraz terenami Kolei Warszawa-Radom i rzeką Jeziorką

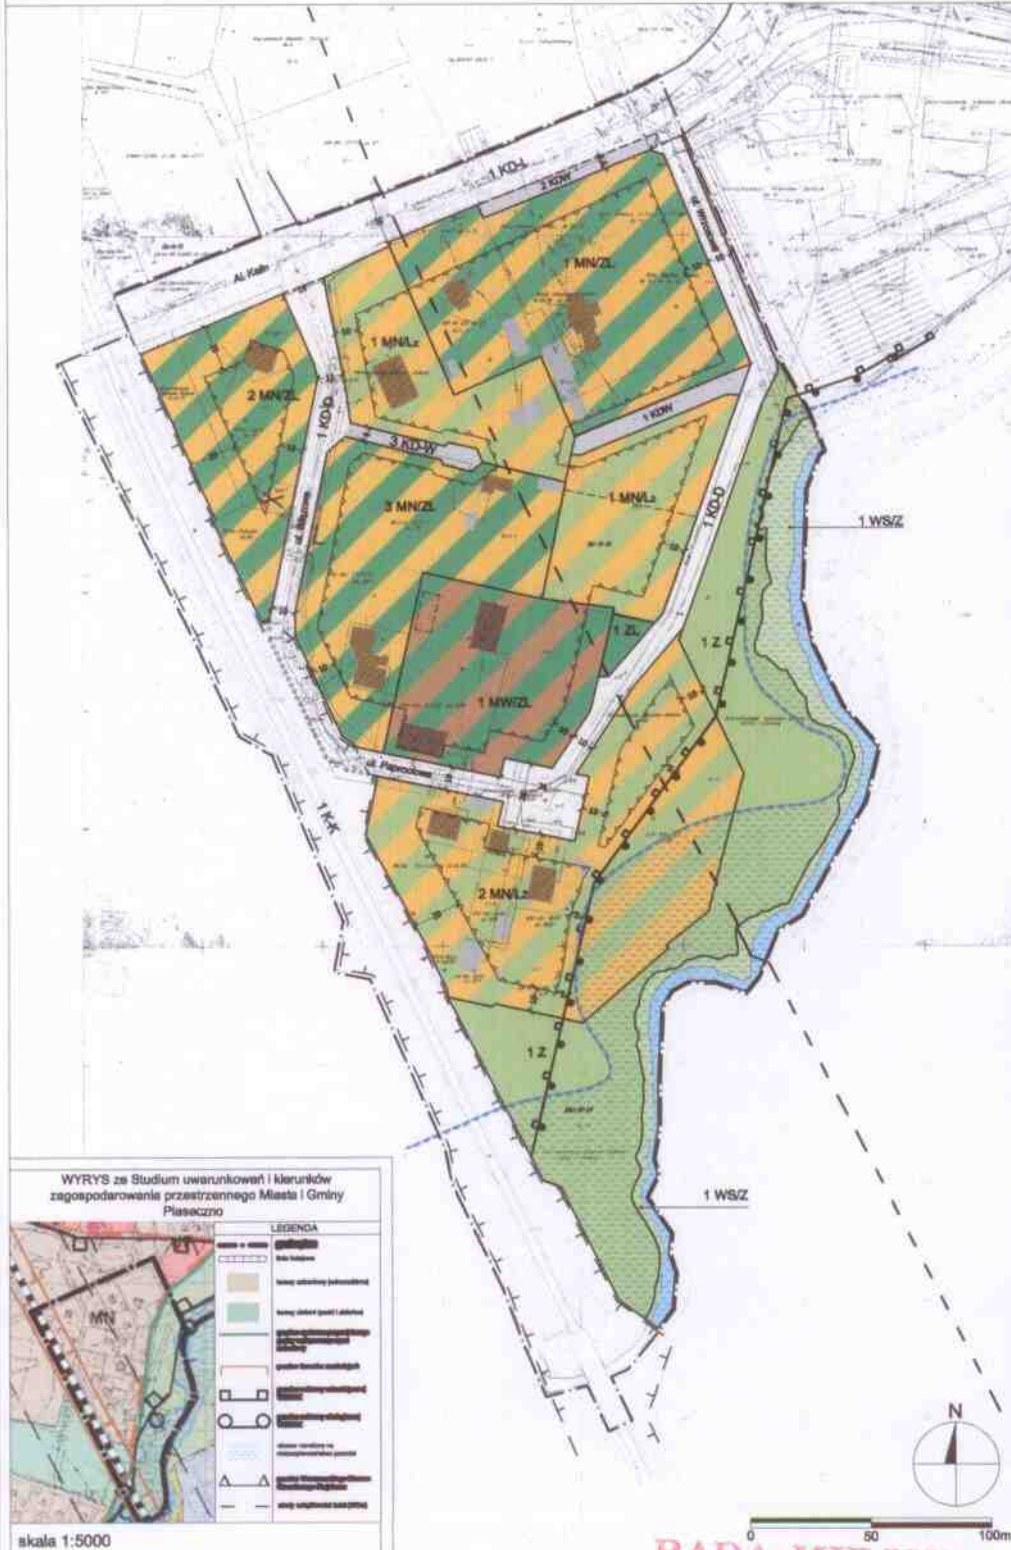

LEGENDA	
USTALENIA PLANU	
---	LINE I GRANICE
---	GRANICA PLANU
---	LINE ROZDZIAŁAJĄCE TERENY O RÓŻNYM PRZEZNACZENIU I RÓŻNYCH ZAKRESACH ZAGOSPODAROWANIA
---	LINE ROZDZIAŁAJĄCE SPODY RÓŻNEJ KLASY
---	ROZDZIAŁAJĄCE LINE ZABUDOWY
---	GRANICA OCHRONY URBANISTYCZNEJ WARSZAWSKIEGO OBSZARU CHRONIONEGO KRAJOBRAZU
---	GRANICA OCHRONY EKOLOGICZNEJ WARSZAWSKIEGO OBSZARU CHRONIONEGO KRAJOBRAZU
---	OBIEKTY NARAZIŁY NA NIEBEZPIECZEŃSTWO POWODZI
---	GRANICA TERENÓW ZABRNYTYCH
PRZEZNACZENIE	
MN/ZL	TERENY ZABUDOWY MIESZKANIOWEJ JEDNOCZYNNEJ NA TERENACH LEŻYCYCH
MNLz	TERENY ZABUDOWY MIESZKANIOWEJ JEDNOCZYNNEJ NA TERENACH ZAKRZYWIONYCH
MW/ZL	TERENY ZABUDOWY MIESZKANIOWEJ WIELOCZYNNEJ NA TERENACH LEŻYCYCH
ZL	TERENY LABÓW
Z	TERENY ZELENI NATURALNEJ WOKÓŁ JEZIORKA
WS/Z	TERENY WÓD POWIERZCHNIOWYCH SKŁADAJĄCYCH SIĘ ZE ZELIŃNA TORWARCZYŃSKA
K-K	TERENY ZABRNYTE
KOMUNIKACJA	
KD-L	DRÓGI LOKALNE
KD-D	DRÓGI DOJAZDOWE
KZW	DRÓGA WNIĘTRZNA

OZNACZENIA INFORMACYJNE	
---	LINE I GRANICE
---	STREPA UCZAJNOŚCI KOLEI (100 M)
---	LINE ROZDZIAŁAJĄCA DRÓGI NA TERENACH ZABRNYTYCH
ZABUDOWA	
---	WYKŁAJĄCE OBIEKTY MIESZKANIOWE JEDNO- I WIELOCZYNNE
---	WYKŁAJĄCA ZABUDOWA GOSPODARZA NA TERENACH
---	OBIEKT W ZŁYM STANIE TECHNICZNYM
OZNACZENIA POZOSTAŁE	
---	WYKŁAJĄCE LUCI ORAZ LINII ZABUDOWY

Załącznik nr 1 do Uchwały Nr 12/2011 Rady Miejskiej w Piasecznie z dnia 6.07.2011

Sporządzający: Burmistrz miasta i gminy Piaseczno

Miejscowy plan zagospodarowania przestrzennego części miasta Piaseczno dla obszaru ograniczonego ulicami: Al. Kalin, Wrzosową oraz terenami Kolei Warszawa-Radom i rzeką Jeziorką

Wykonawca: "STUDIO KA" ul. Farnieja 3, Włkła Rozodankowa 05-220 Piaseczno 3


główny projektant: dr hab. inż. arch. Krysztyna Gruszczyńska (OU Warszawa WA-052)

autorzy: dr hab. inż. arch. Krysztyna Gruszczyńska (OU Warszawa WA-052) oraz: graficzne Katarzyna Guzowska, Małgorzata Turowska

SKALA: 1:1000 DATA: MAJ 2011

PRZEWODNICZĄCY RADY MIEJSKIEJ W PIASECZNO

mgr inż. Andrzej Swat

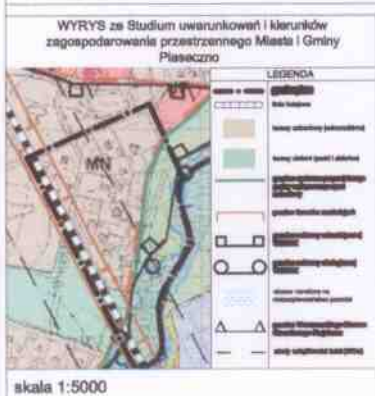

RADA MIEJSKA w Piasecznie