


BASZKÓWKA

Skala 1 : 500

Grunty PGR Głusków

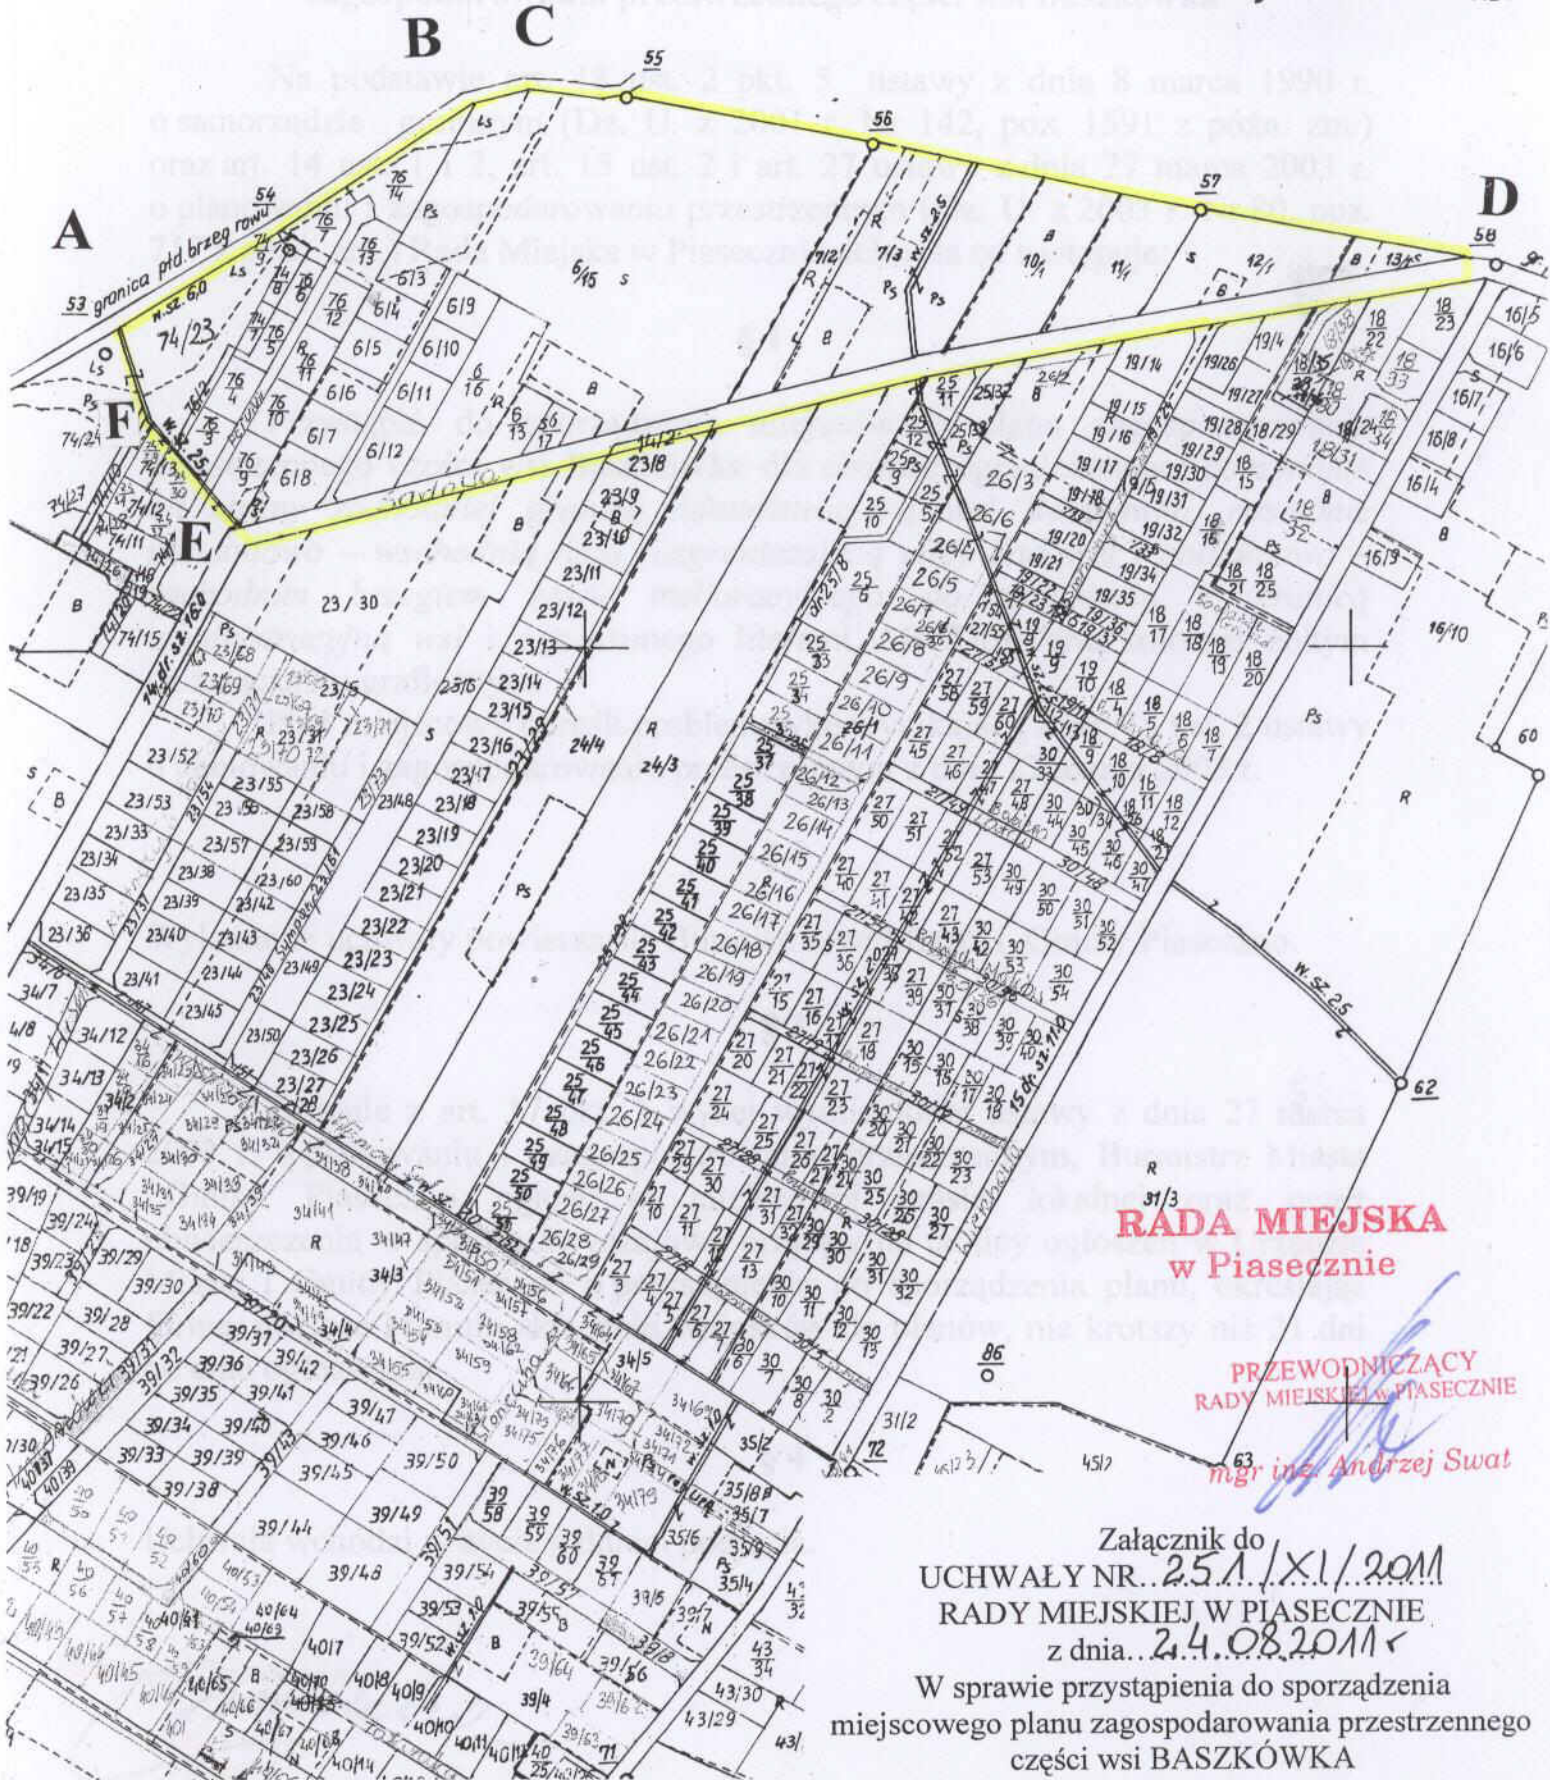

RADA MIEJSKA
w Piasecznie

PRZEWODNICZĄCY
RADY MIEJSKIEJ w PIASECZNI

mgr inż. Andrzej Świat

Załącznik do
UCHWAŁY NR. 251/XI/2011
RADY MIEJSKIEJ W PIASECZNI
z dnia 24.08.2011 r.

W sprawie przystąpienia do sporządzenia
miejscowego planu zagospodarowania przestrzennego
części wsi BASZKÓWKA