


ZMIANA MIEJSCOWEGO PLANU ZAGOSPODAROWANIA PRZESTRZENNEGO CZĘŚCI MIASTA PIASECZNO DLA OBSZARU PRZY UL. KAUNA

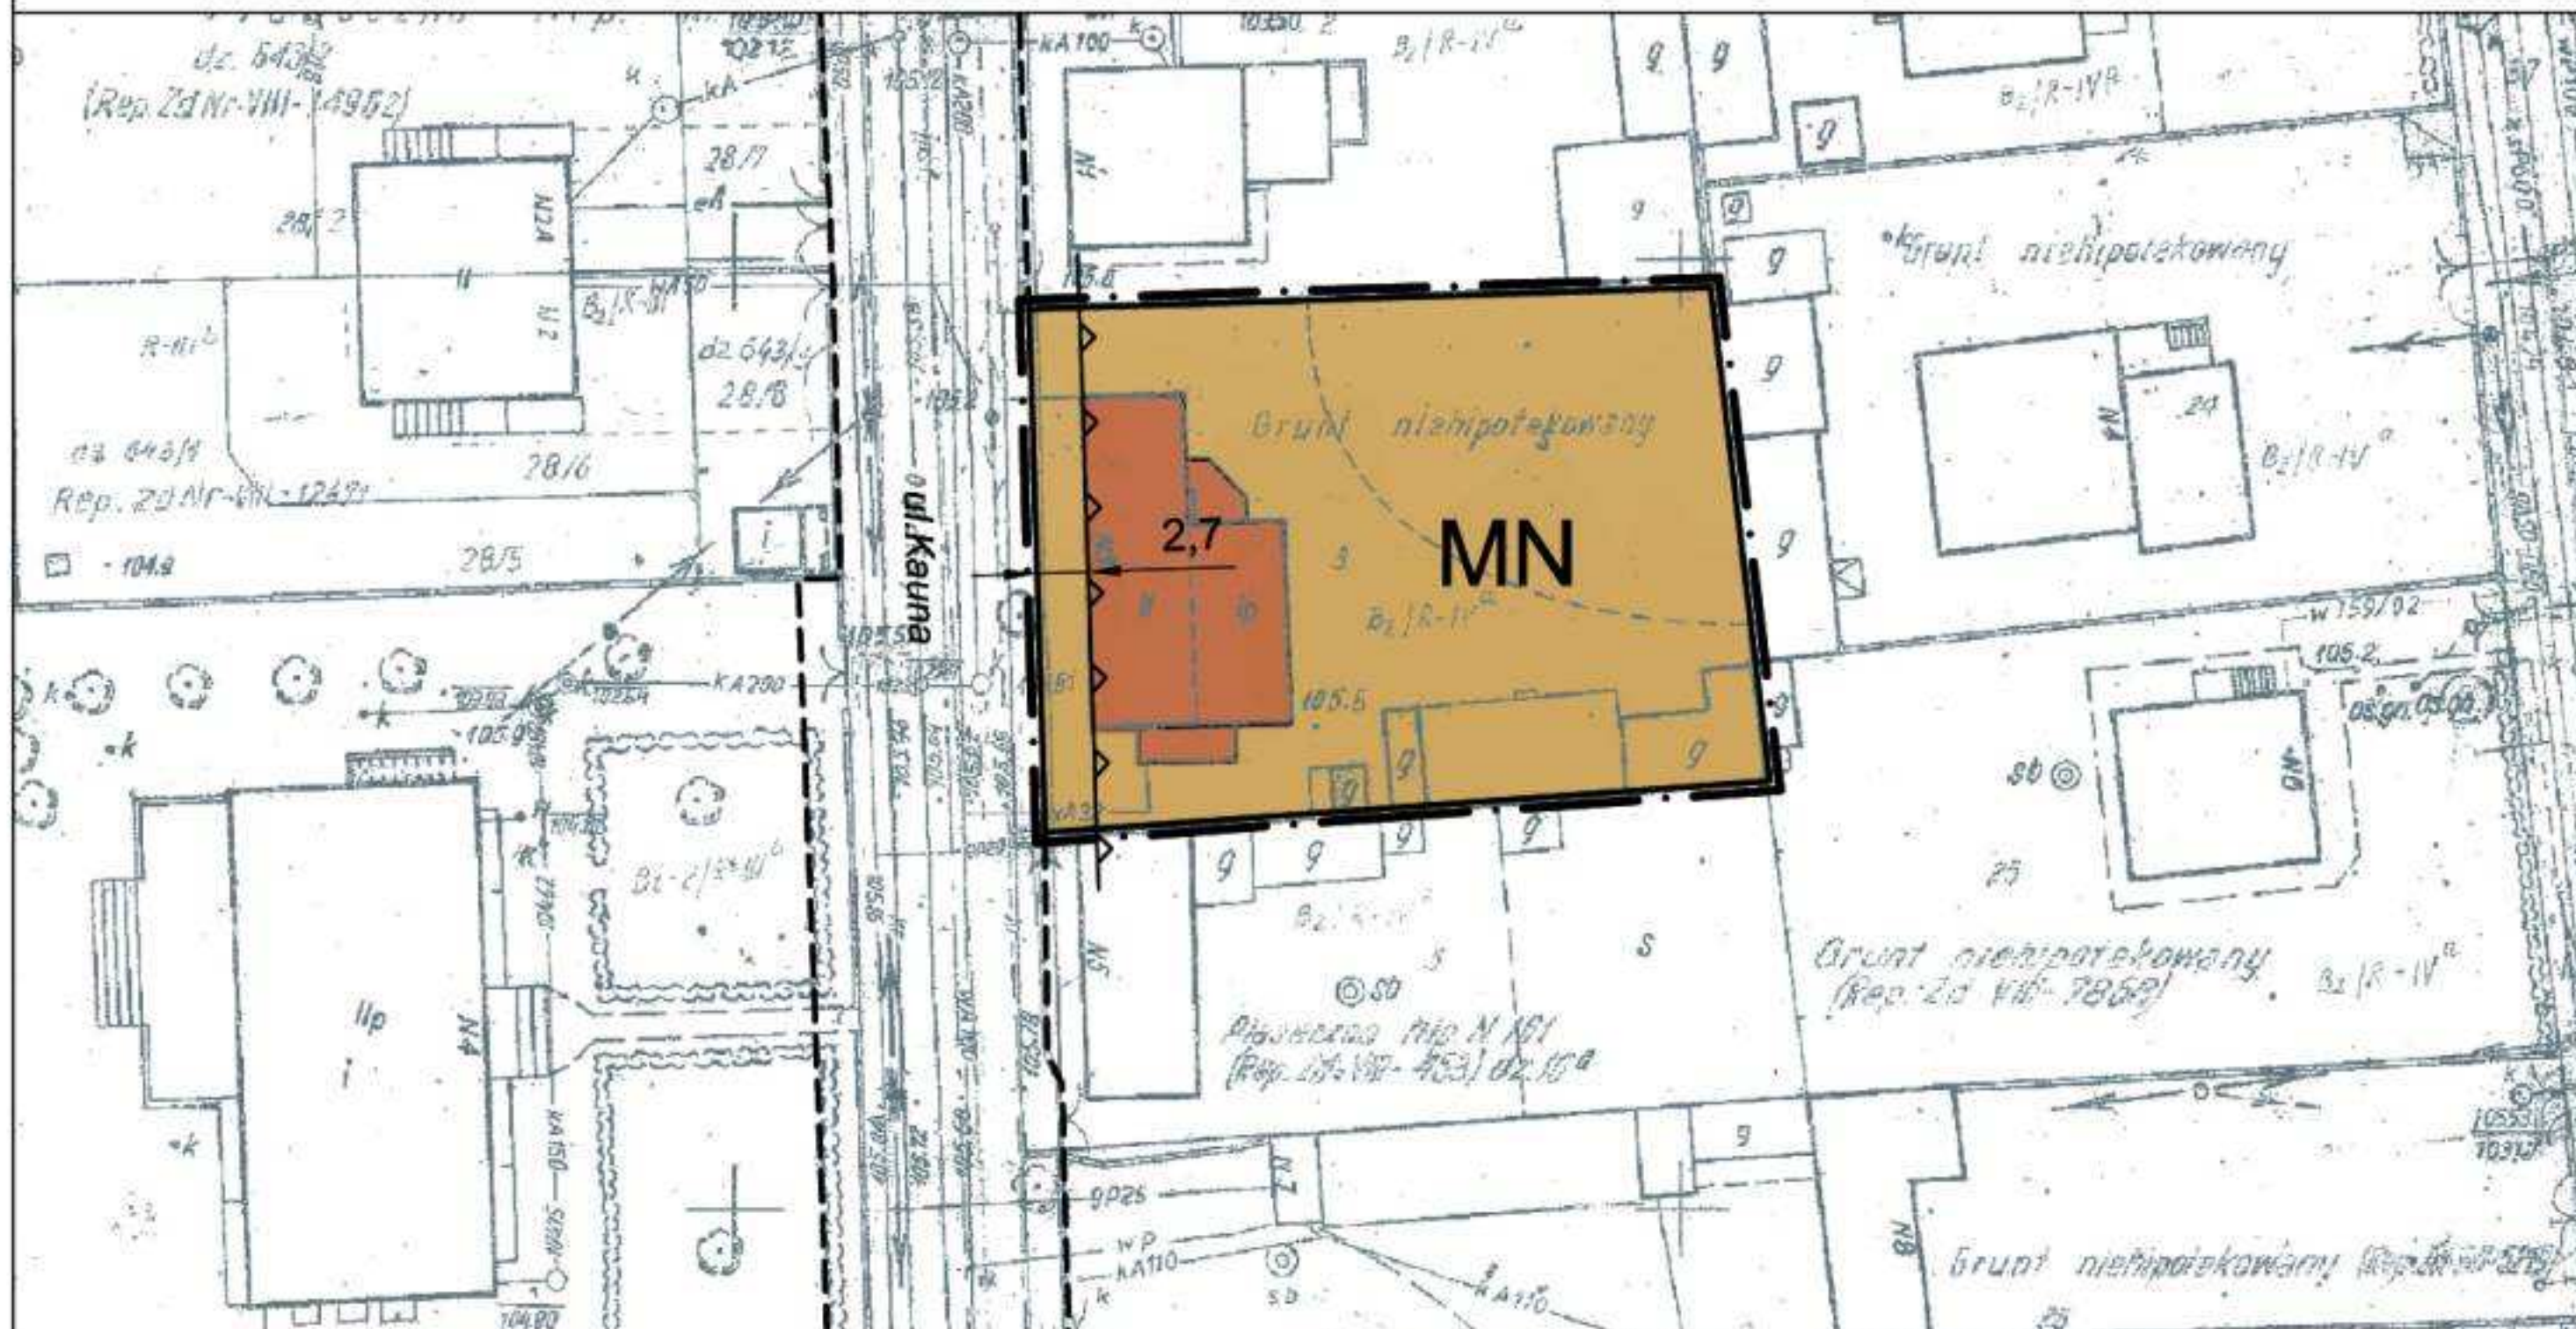

LEGENDA

USTALENIA PLANU

	granica terenu objętego planem
	linie rozgraniczające tereny o różnym przeznaczeniu i różnych zasadach zagospodarowania
	nieprzekraczalne linie zabudowy
	tereny zabudowy mieszkaniowej jednorodzinnej

OZNACZENIA INFORMACYJNE

	linie rozgraniczające poza granicami planu
ul. Kauna	nazwa ulicy
	wymiarowanie linii zabudowy


WYRYS ZE STUDIUM UWARUNKOWAŃ I KIERUNKÓW ZAGOSPODAROWANIA PRZESTRZENNEGO MIASTA I GMINY PIASECZNO



LEGENDA

- Rejon lokalizacji mpzp
- Tereny produkcyjno-magazynowe
- Drogi krajowe
- MNW** Zabudowa mieszkaniowa jednorodzinna i wielorodzinna
- MW** Zabudowa mieszkaniowa wielorodzinna
- ZC** Tereny cmentarza
- UP** Usługi publiczne

skala 1:10000

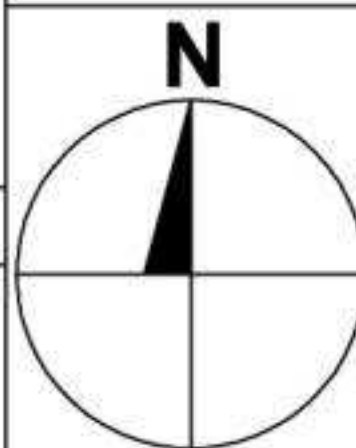

Załącznik nr 1
do Uchwały Nr
Rady Miejskiej w Piasecznie
z dnia

Zmiana miejscowego planu zagospodarowania przestrzennego części miasta Piaseczno dla obszaru przy ul. KAUNA

Sporządzający: Burmistrz Miasta i Gminy Piaseczno

Wykonawca:

"STUDIO KA"
ul. Familijna 3,
Wólka Kozodawska
05-502 Piaseczno 3

projektant:

dr hab. inż. arch. Krystyna Gruszecka (OIU Warszawa WA-062)

autorzy:

dr hab. inż. arch. Krystyna Gruszecka (OIU Warszawa WA-062)
oprac. graficzne Kacper Guranowski

Skala 1:500

Data: lipiec 2010