


Jazgarzew – załącznik nr 2

skala 1 : 2 000

TEREN „II” oznaczony literami : G, H, I, J, K, L, M, G

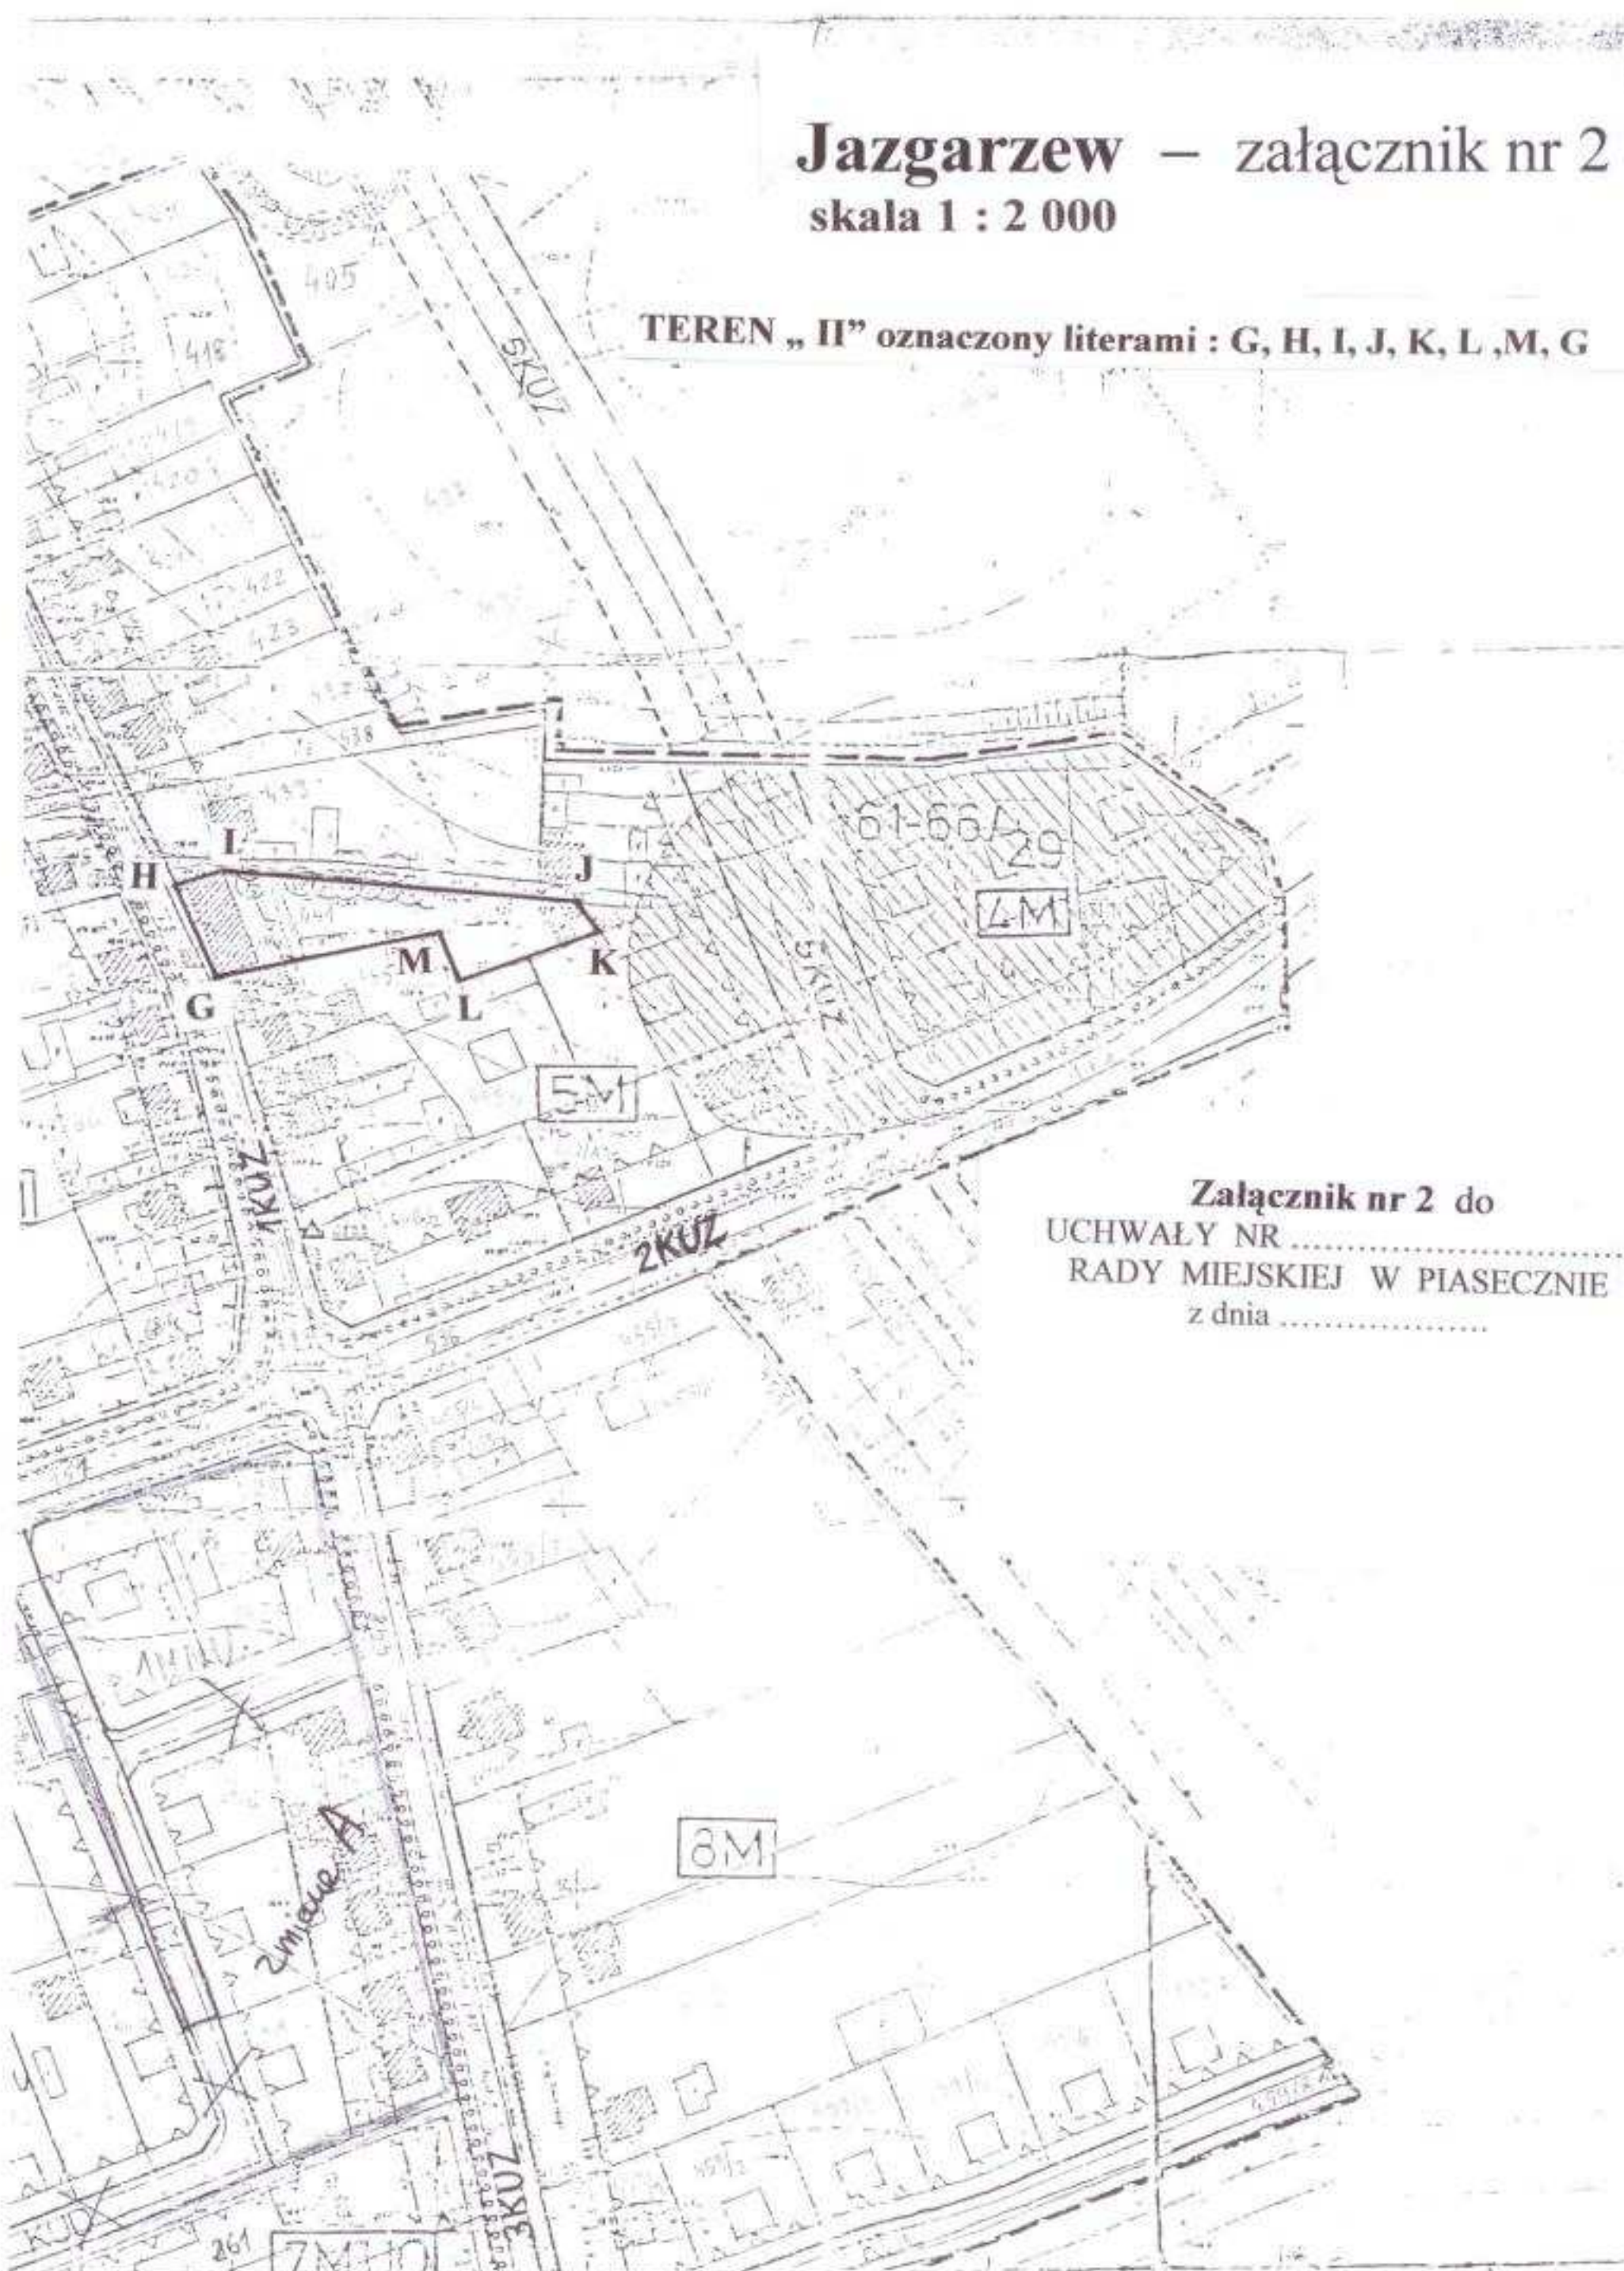

Załącznik nr 2 do
UCHWAŁY NR
RADY MIEJSKIEJ W PIASECZNIKU
z dnia