


Część I : dla obszaru w granicach określonych uchwałą Nr 1390/LIV/2006 Rady Miejskiej Piaseczna z dnia 31 sierpnia 2006 r. z wyłączeniem części obszaru ograniczonego :

południowo-zachodnią linią rozgraniczającą ulicy oznaczonej symbolem 1 KDL , południowo zachodnią linią rozgraniczającą ulicy oznaczonej symbolem 2 KDZ , północną wschodnią linią rozgraniczającą ulicy Masztowej oznaczonej 1 KDZ oraz południowo wschodnią linią rozgraniczającą ulicy Cichej oznaczonej symbolem 2 KDL .

Część II : dla obszaru ograniczonego :
południowo-zachodnią linią rozgraniczającą ulicy oznaczonej symbolem 1 KDL , południowo zachodnią linią rozgraniczającą ulicy oznaczonej symbolem 2 KDZ , północną wschodnią linią rozgraniczającą ulicy Masztowej oznaczonej 1 KDZ oraz południowo wschodnią linią rozgraniczającą ulicy Cichej oznaczonej symbolem 2 KDL .

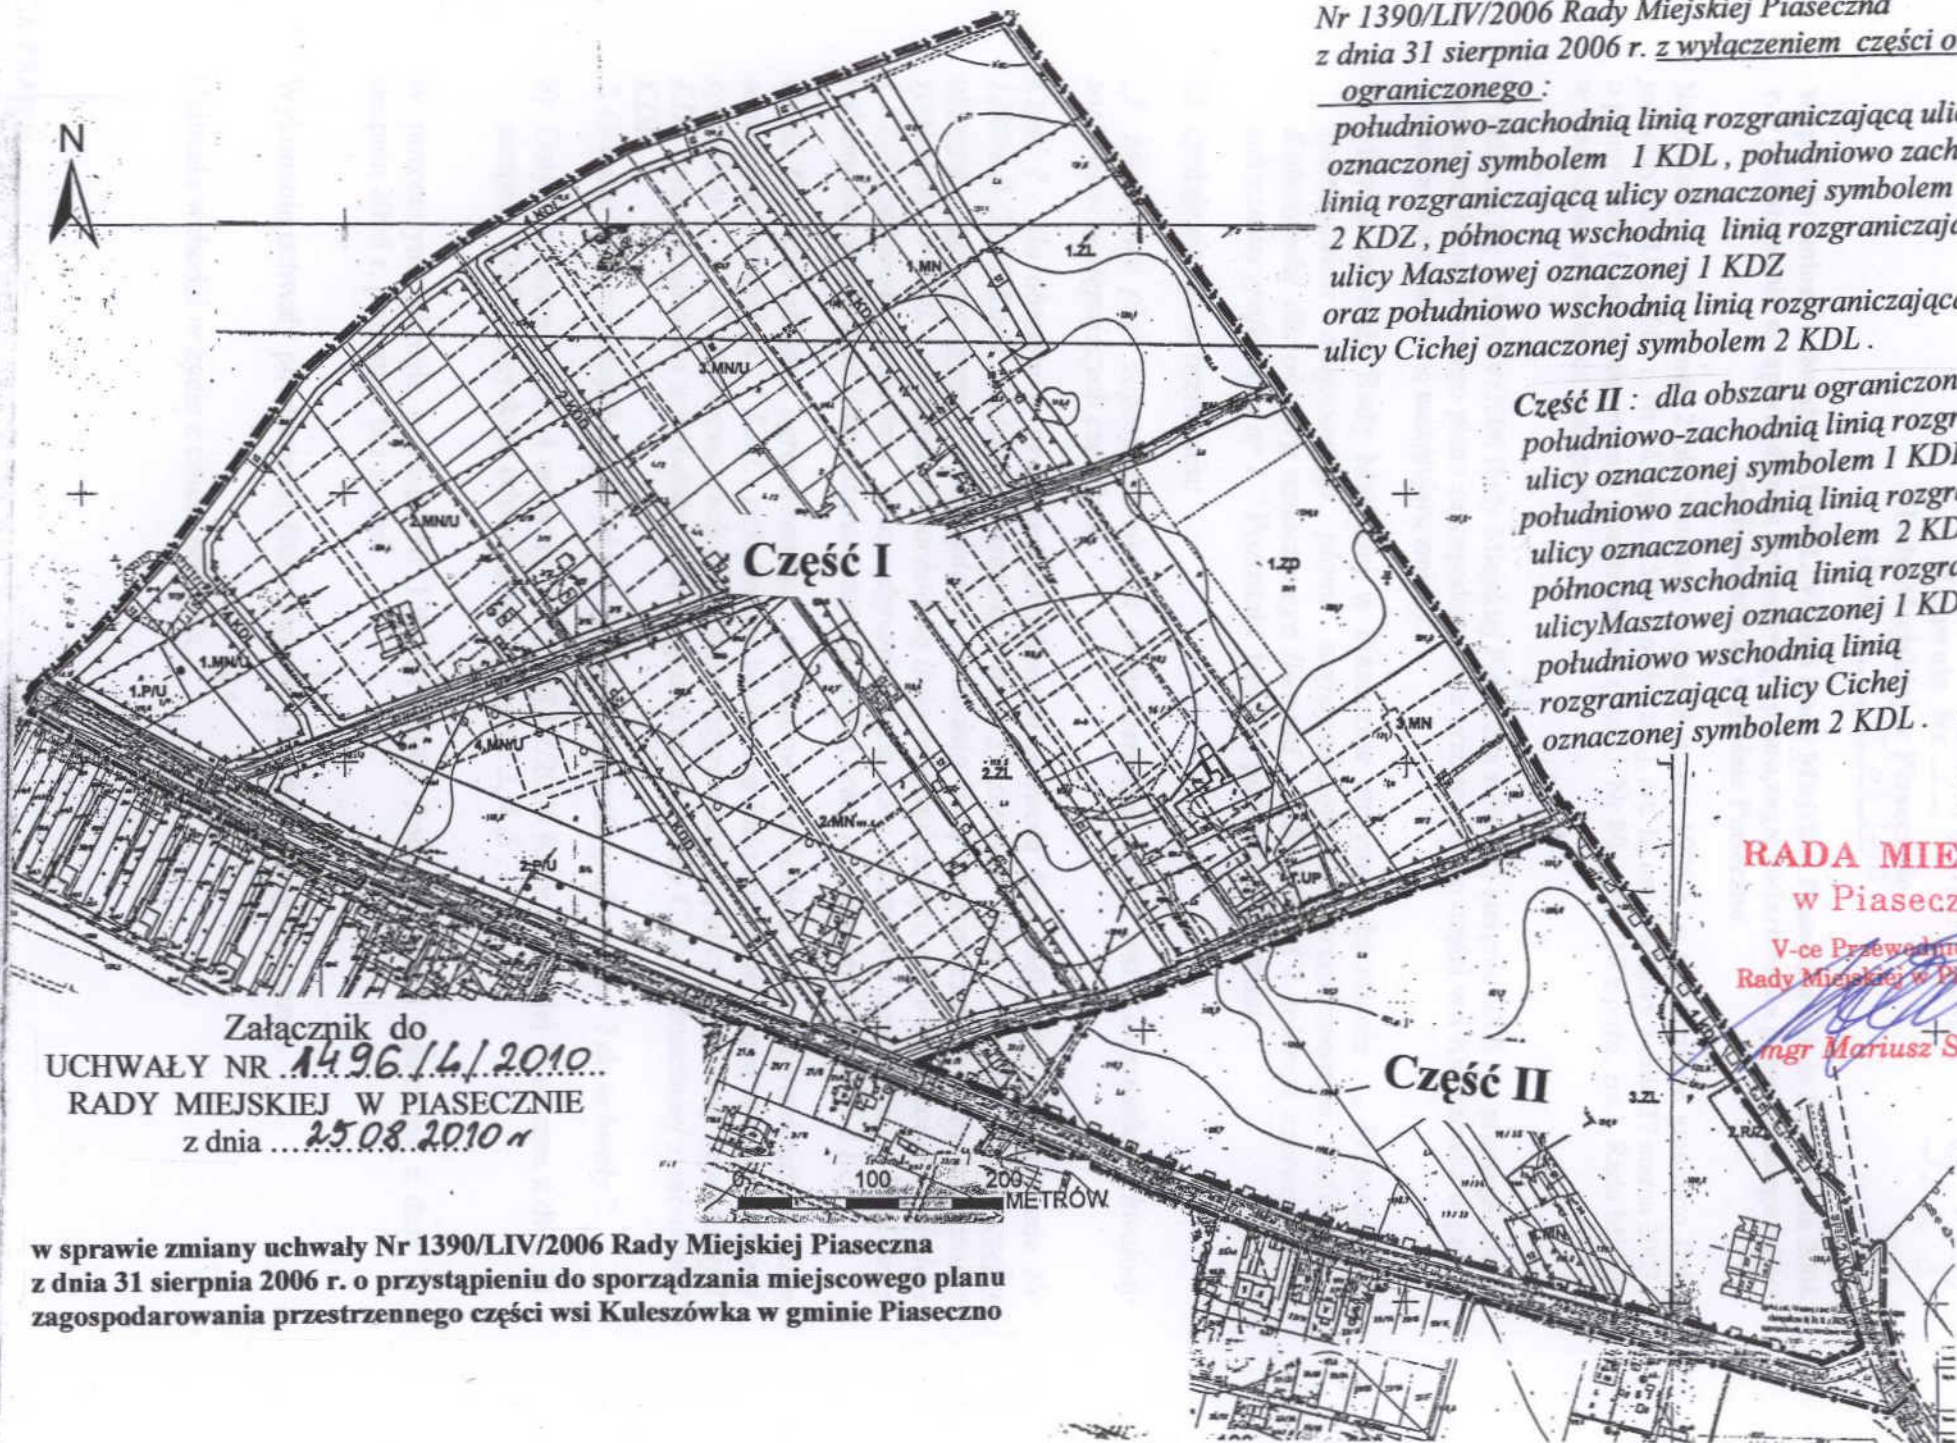

Załącznik do
UCHWAŁY NR 1496/IV/2010
RADY MIEJSKIEJ W PIASECZNI
z dnia ... 25.08.2010 r.

w sprawie zmiany uchwały Nr 1390/LIV/2006 Rady Miejskiej Piaseczna z dnia 31 sierpnia 2006 r. o przystąpieniu do sporządzania miejscowego planu zagospodarowania przestrzennego części wsi Kuleszówka w gminie Piaseczno

RADA MIEJSKA
w Piasecznie

V-ce Przewodniczący
Rady Miejskiej w Piasecznie

mgr Mariusz Słowik