


ZŁOTOKŁOS - zmiana

skala 1 : 1 000

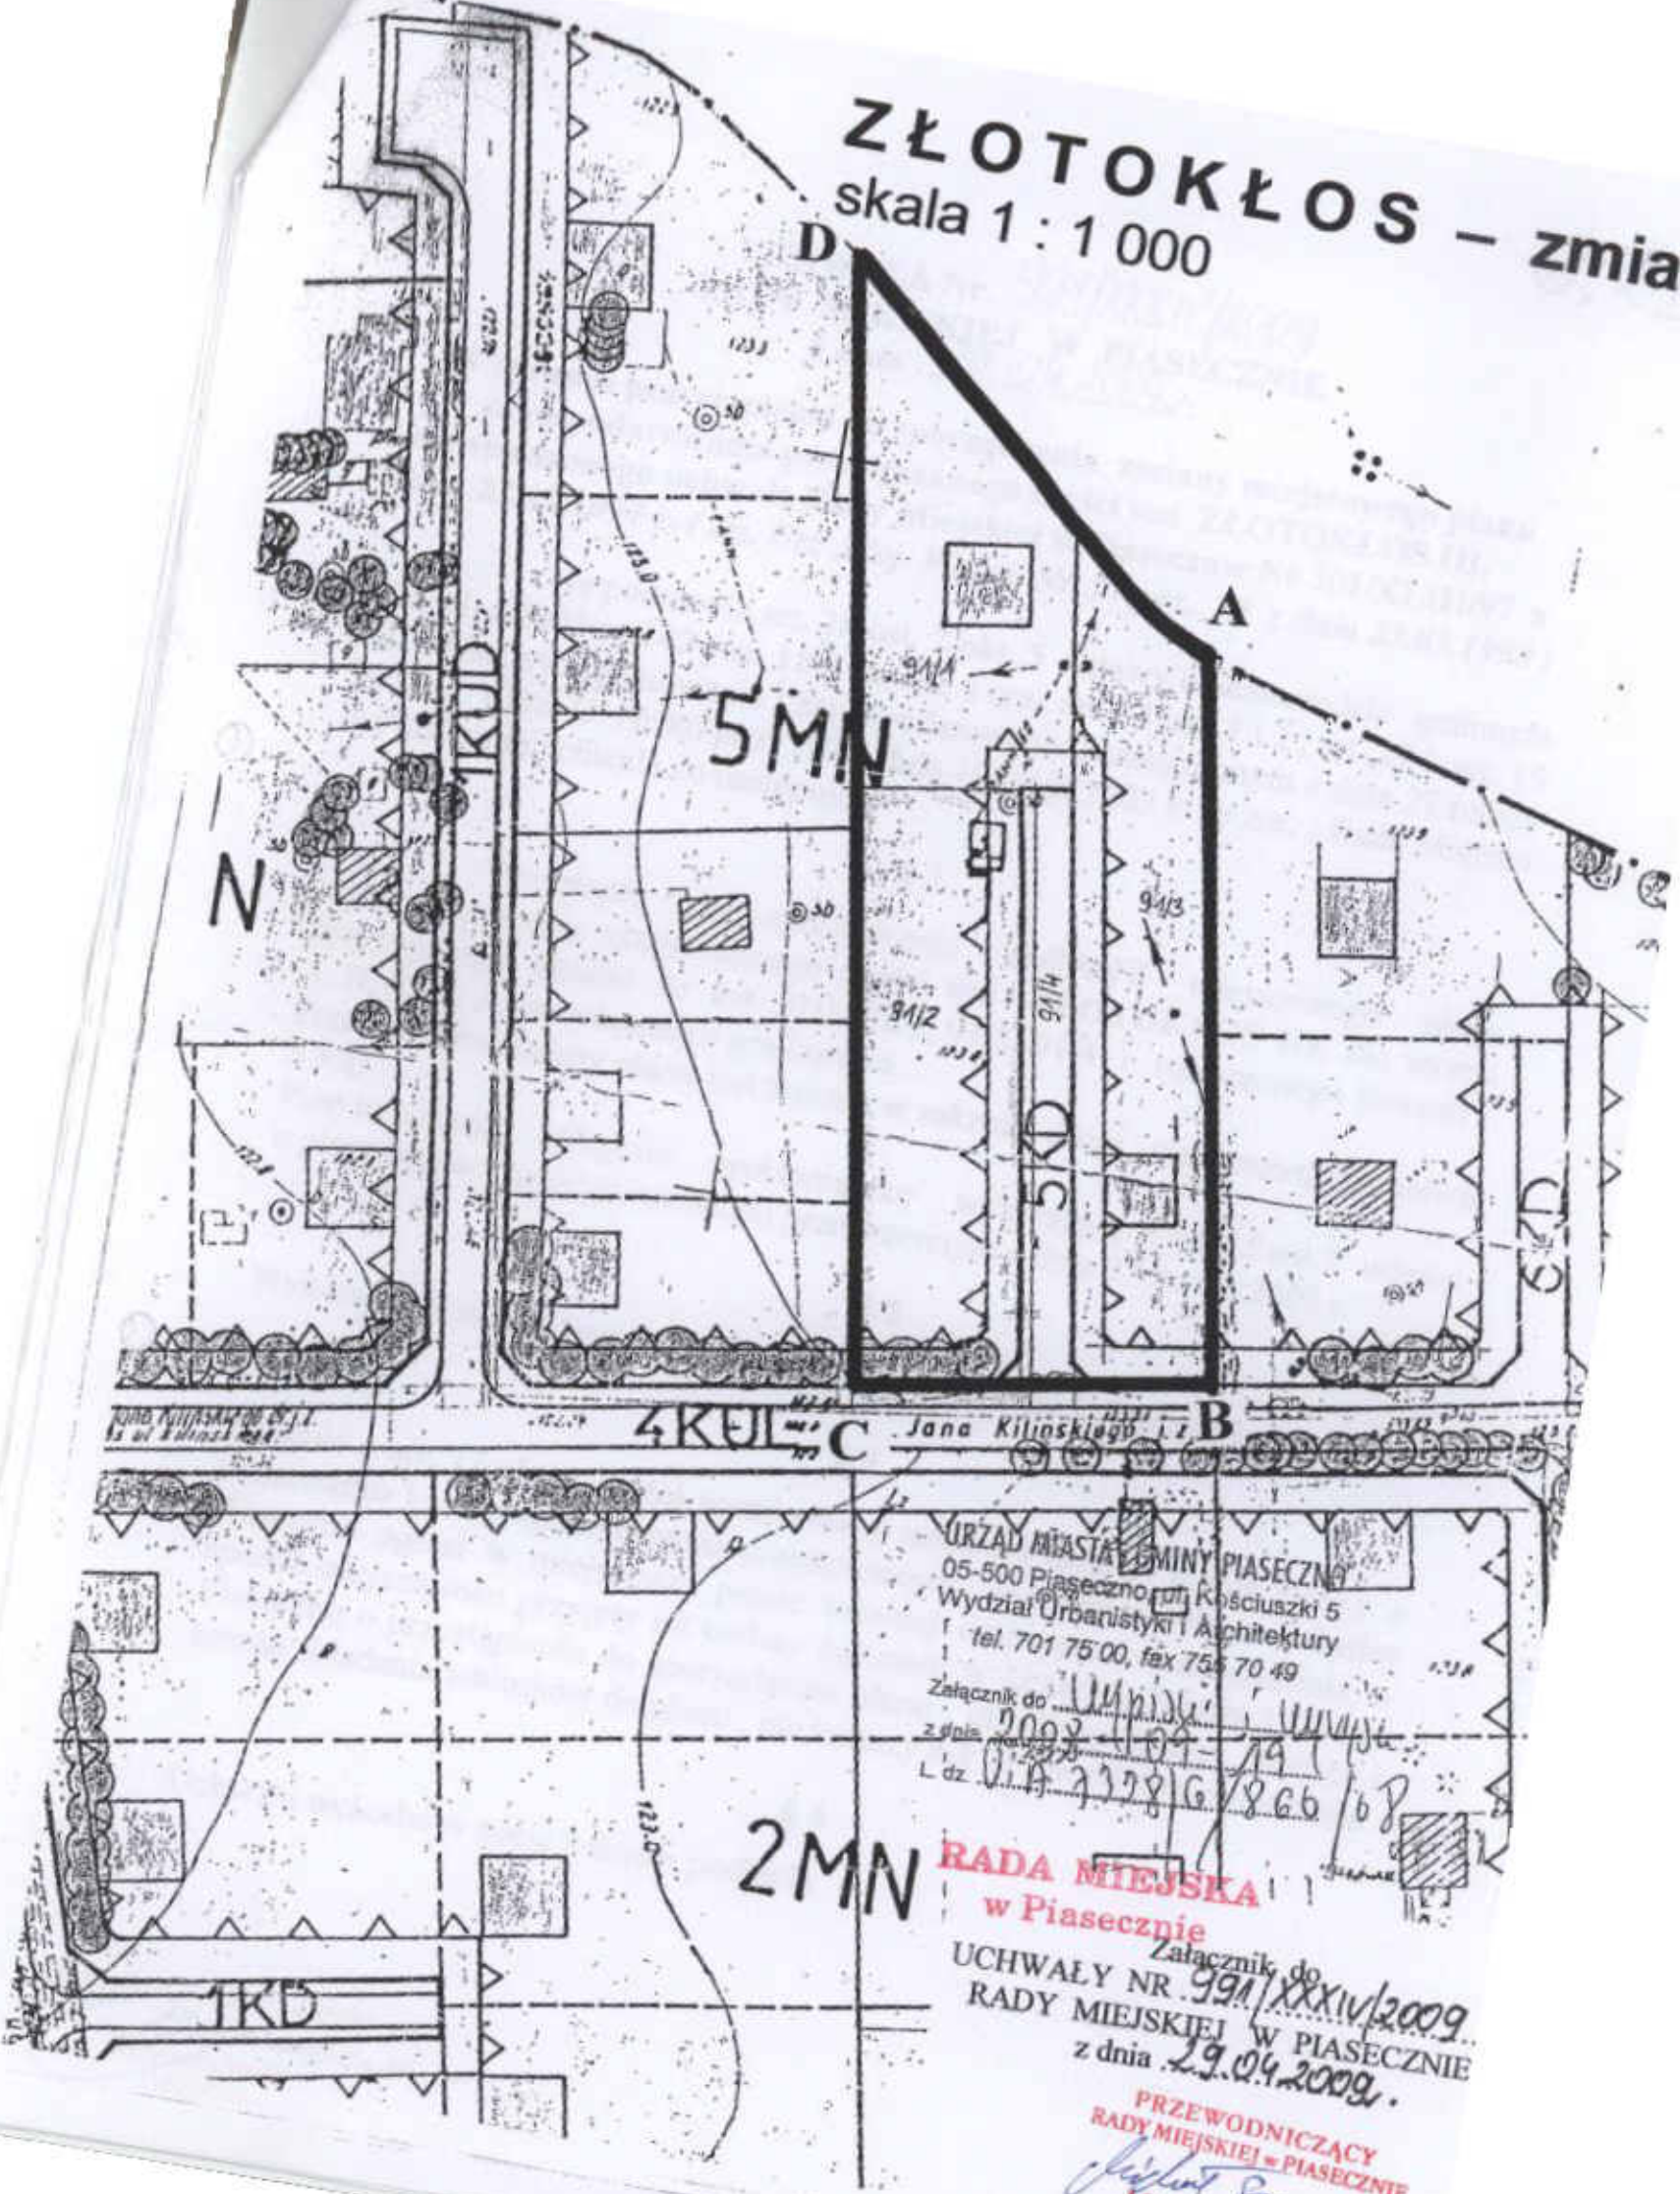

URZĄD MIASTA GMINY PIASECZNO
05-500 Piaseczno, ul. Kościuszki 5
Wydział Urbanistyki i Architektury
tel. 701 75 00, fax 755 70 49
Załącznik do Ump/109/09
z dnia 29.04.2009
L.dz. D/A 7378/G/866/08

2MN
RADA MIEJSKA
w Piasecznie
Załącznik do
UCHWAŁY NR 991/XXXIV/2009
RADY MIEJSKIEJ W PIASECZNE
z dnia 29.04.2009.

PRZEWODNICZĄCY
RADY MIEJSKIEJ W PIASECZNE
Michał Szweycer
Michał Szweycer