


BOBROWIEC – zmiana

dot. likwidacji drogi wewnętrznej 30KDV
skala 1 : 2 000

TEREN „I” oznaczony literami : A, B, C, D, E, F, G, H, A

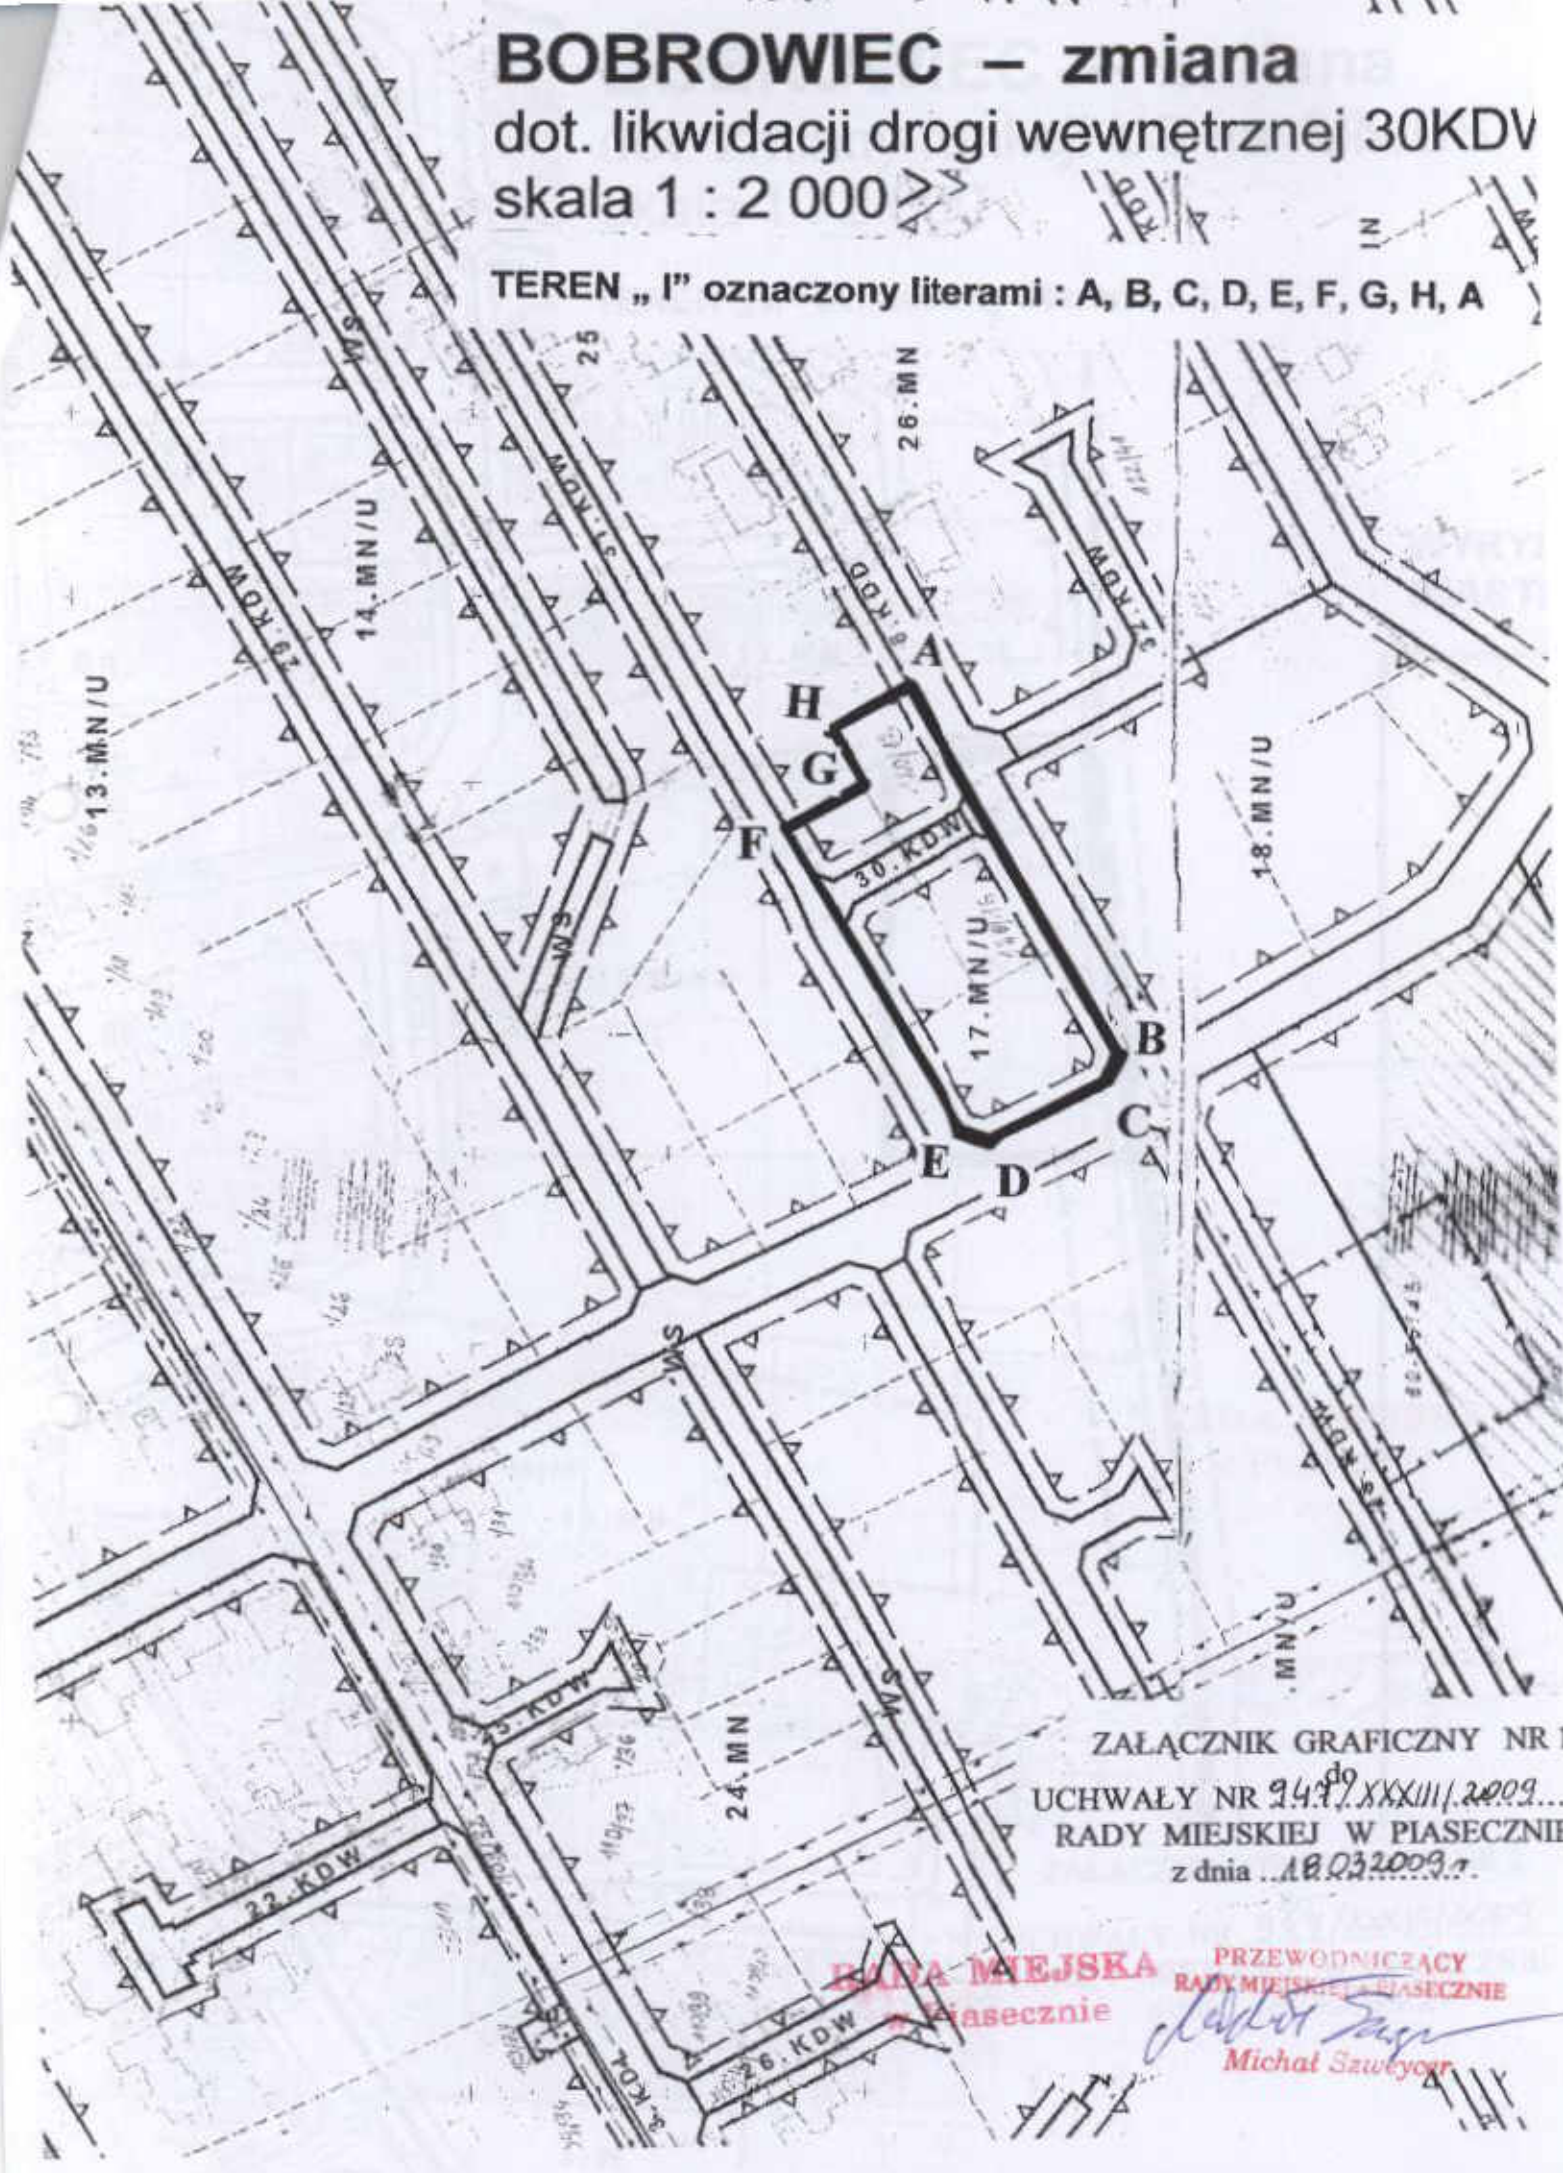

ZALĄCZNIK GRAFICZNY NR 1
UCHWAŁY NR 94.17.2009 do XXXIII/2009...
RADY MIEJSKIEJ W PIASECZNE
z dnia 18.03.2009 r.

RADA MIEJSKA
Piaseczno

PRZEWODNICZĄCY
RADY MIEJSKIEJ W PIASECZNE

Michał Saweyor
Michał Saweyor