


PIASECZNO

Załącznik do
uchwały nr 796/XXVII/2008
Rady Miejskiej w Piasecznie
z dnia 19.11.2008 r.

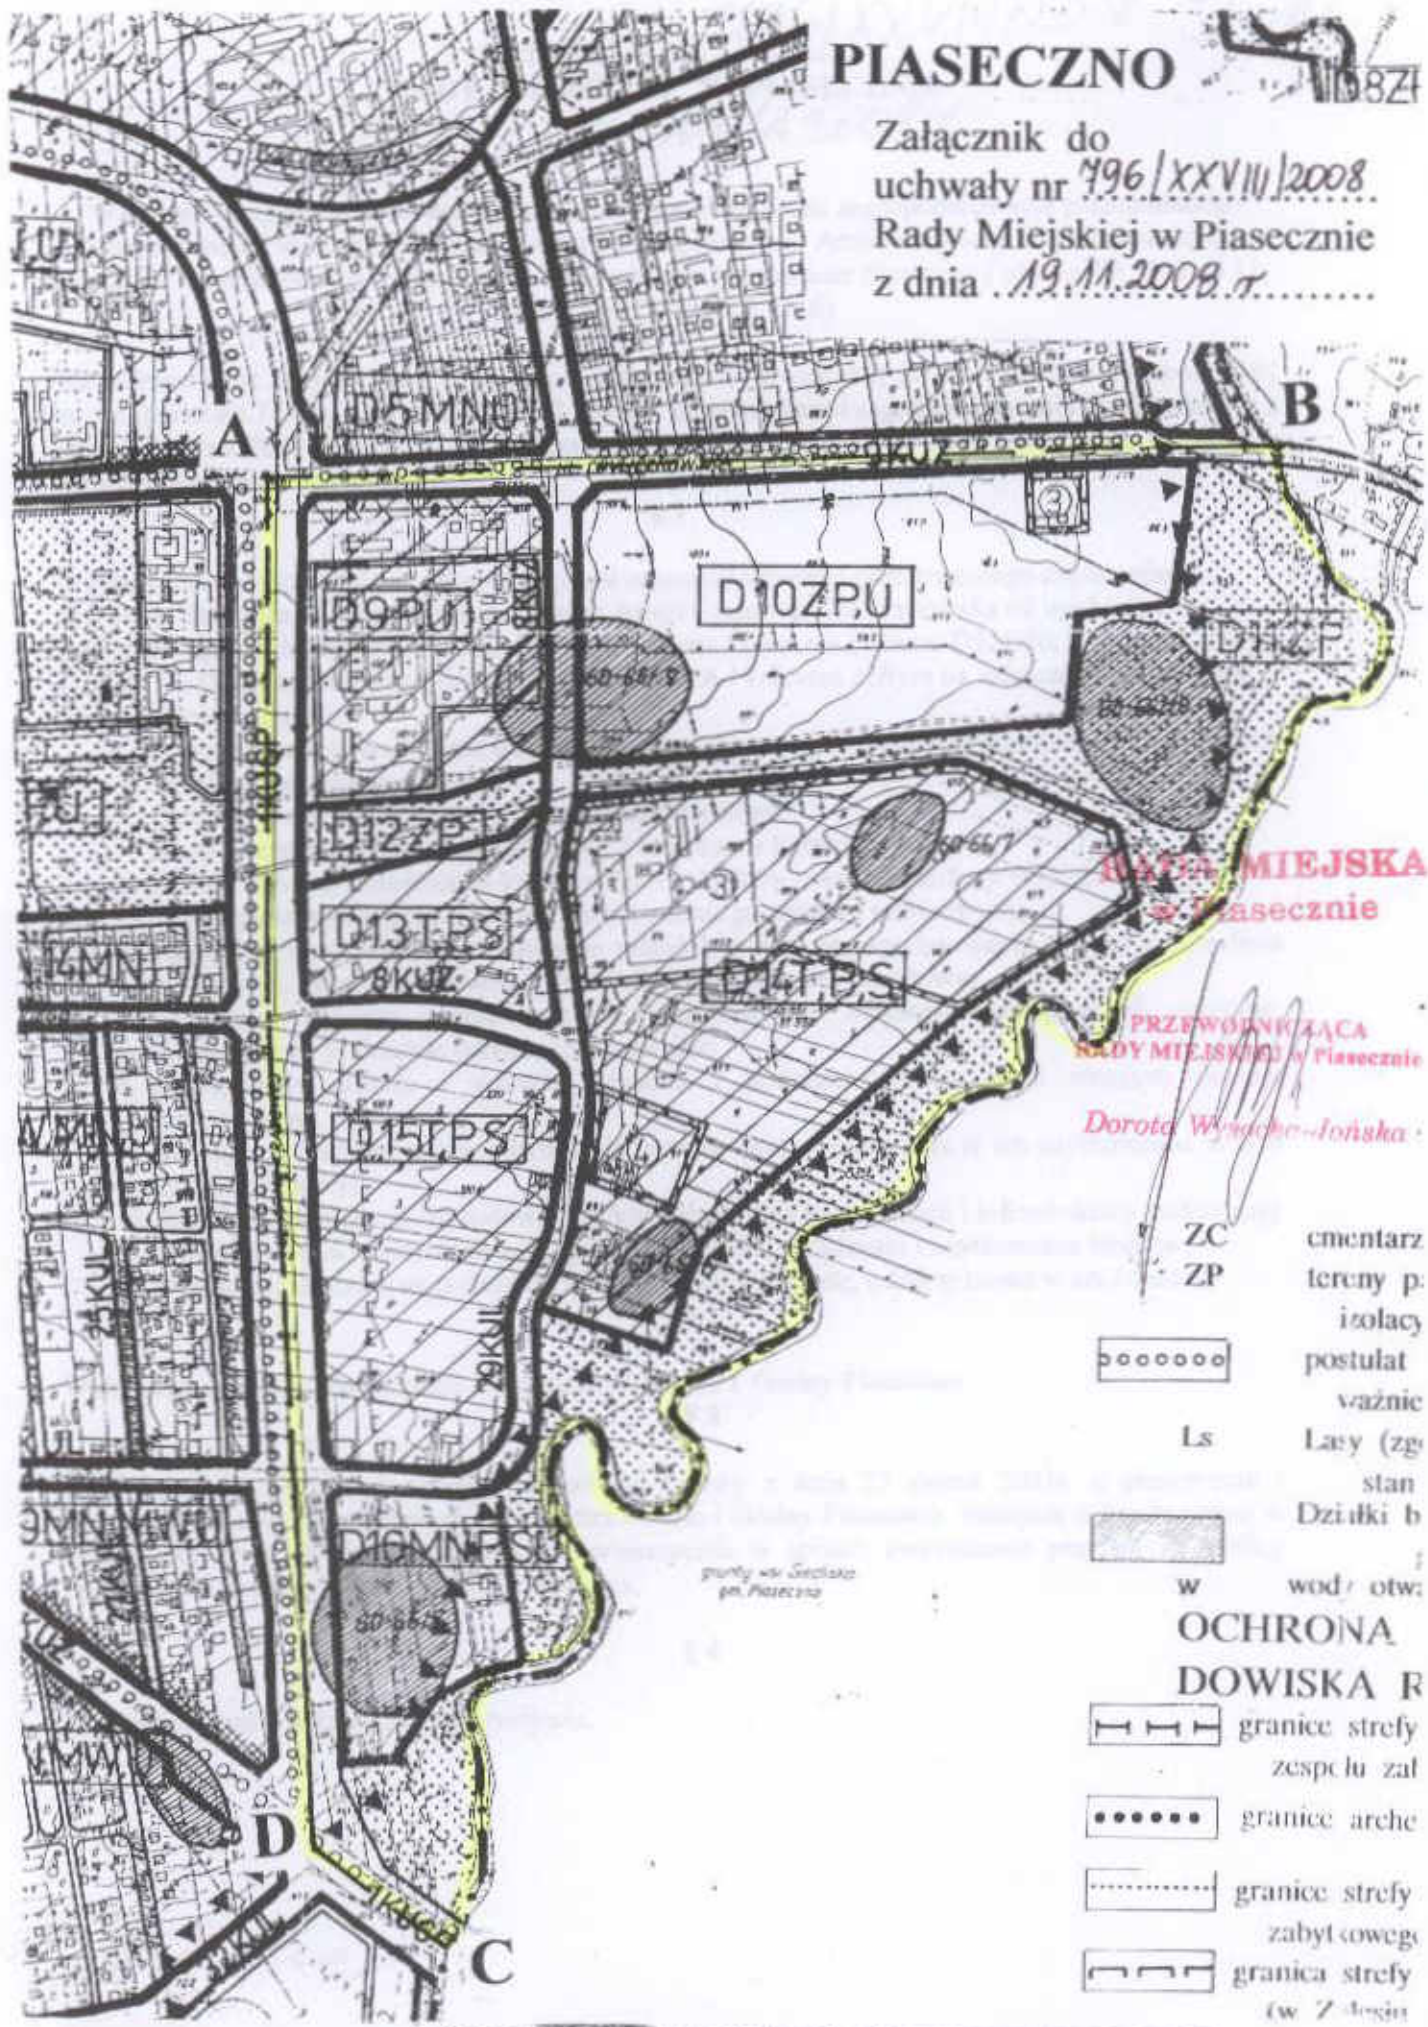

RADA MIEJSKA
w Piasecznie

PRZEWODNIĄCA
RADY MIEJSKIEJ w Piasecznie

Dorota Wysocka-Jońska

- ZC cmentarz
- ZP tereny p. izolacy
- postulat
- ważnie
- Ls Lasy (zg stan Dziłki b
- w wod / otw:
- OCHRONA DOWISKA R**
- granicie strefy zespłcu zał
- granicie arche
- granicie strefy zabytkoweg
- granicia strefy (w Z-logic

grunty w/w Giełdki
gm. Piaseczno