


BOBROWIEC – ZMIANA

skala 1 : 2 000

Załącznik do Uchwały
Nr 561/XXI/20082
dnia 23.04.2008r.
RADA MIEJSKA
w Piasecznie

PRZEWODNICZĄCA
RADY MIEJSKIEJ w Piasecznie

Dorota Wysocka-Jońska

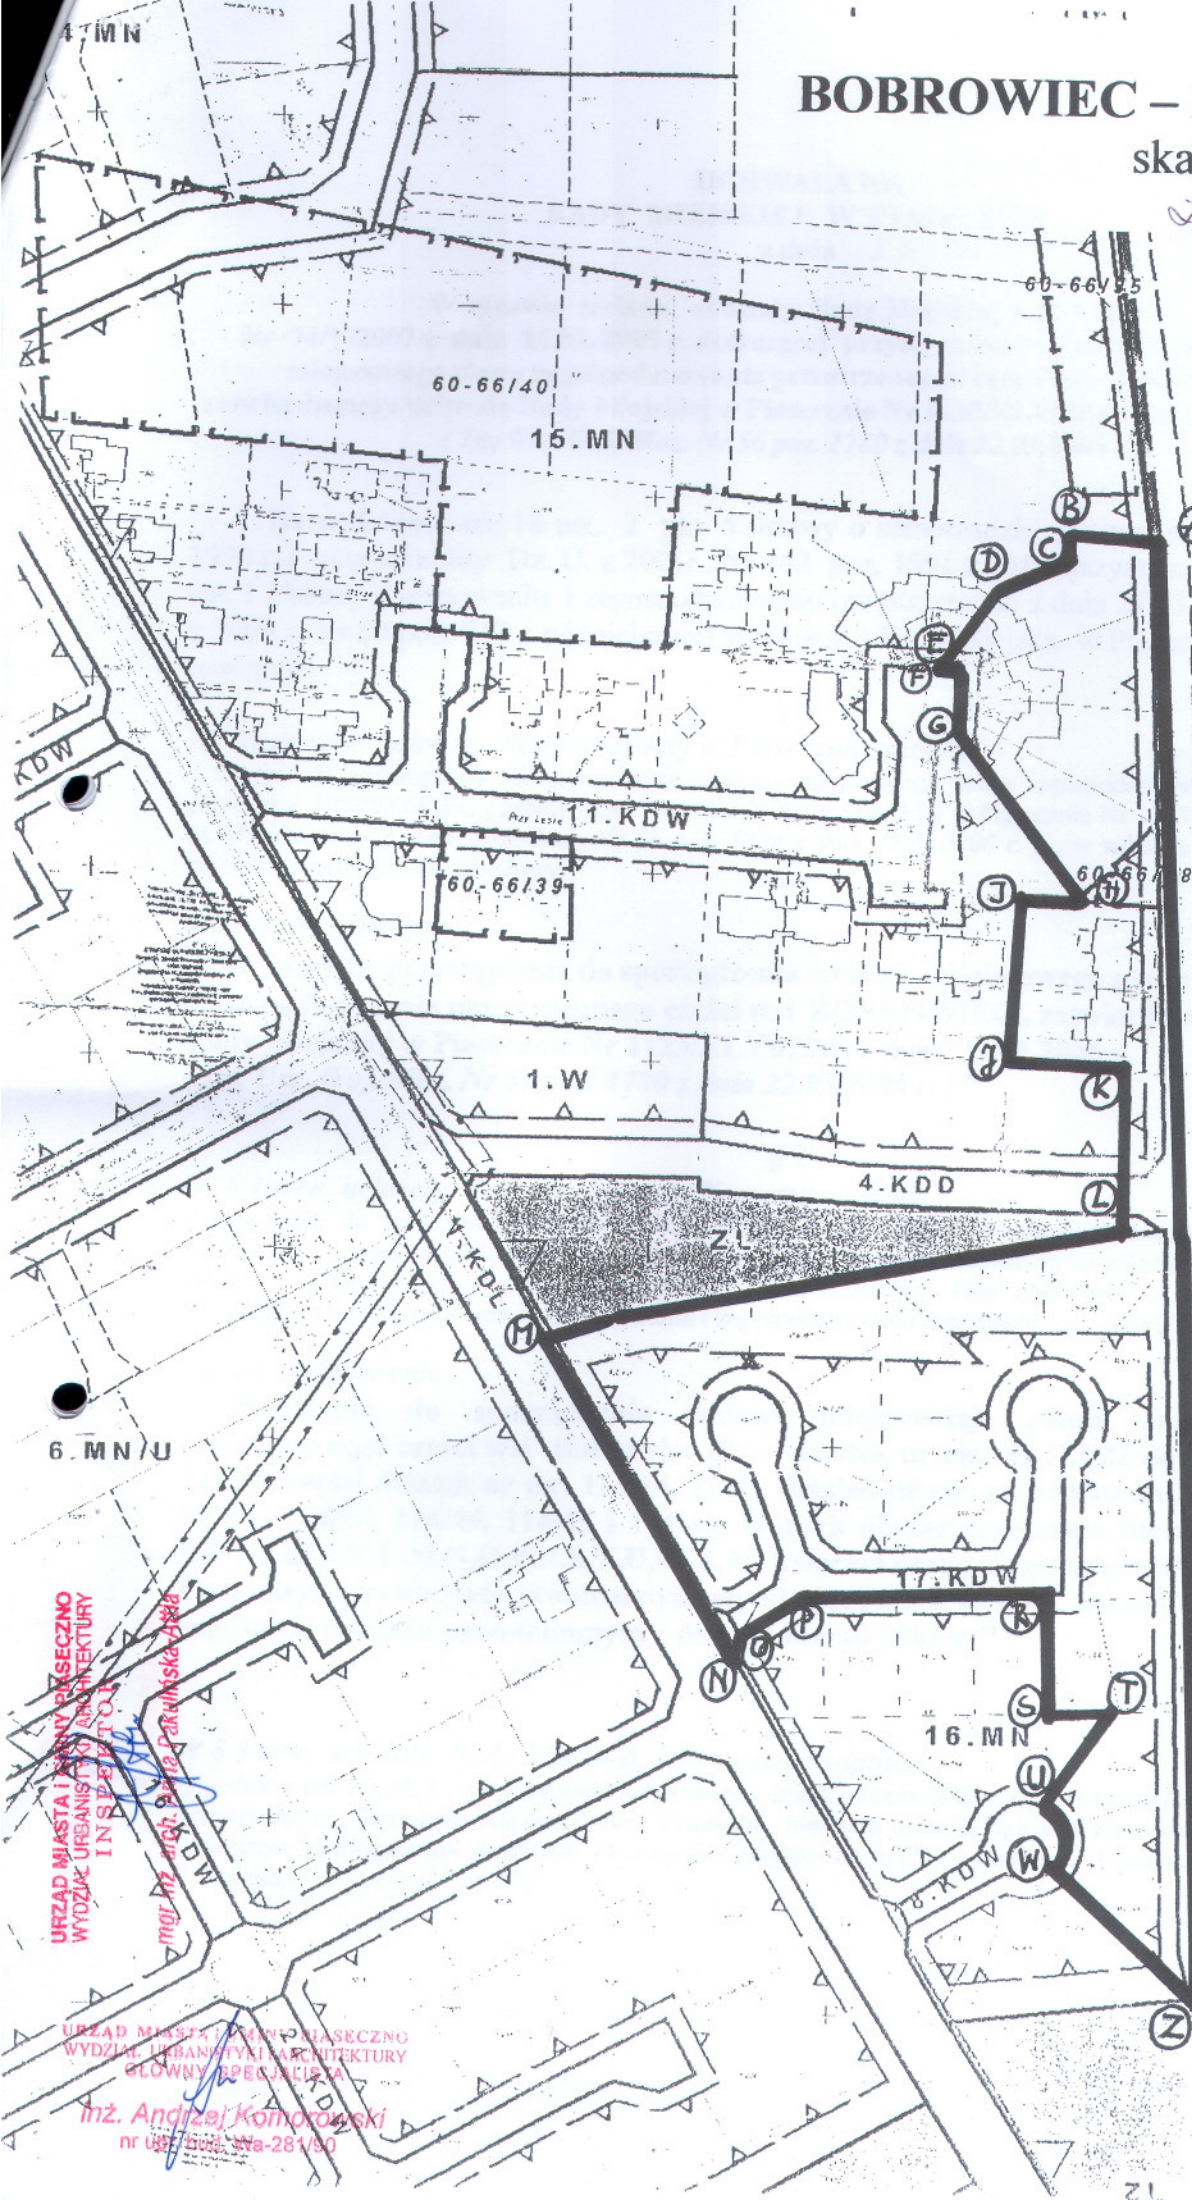

URZĄD MIASTA I GMINY PIASECZNO
WYDZIAŁ URBANISTYKI I ARCHITEKTURY
INSPEKTOR

URZĄD MIASTA I GMINY PIASECZNO
WYDZIAŁ URBANISTYKI I ARCHITEKTURY
GŁÓWNY SPECJALISTA

inż. Andrzej Komorowski
nr upraw. zawod. 378-281/90