


REKONSTRUKCJA WZROSCAJĄCA

JÓZEFOSŁAW I

Załącznik do
uchwały nr 563/XXI/2008
Rady Miejskiej w Piasecznie
z dnia 23.04.2008 r.

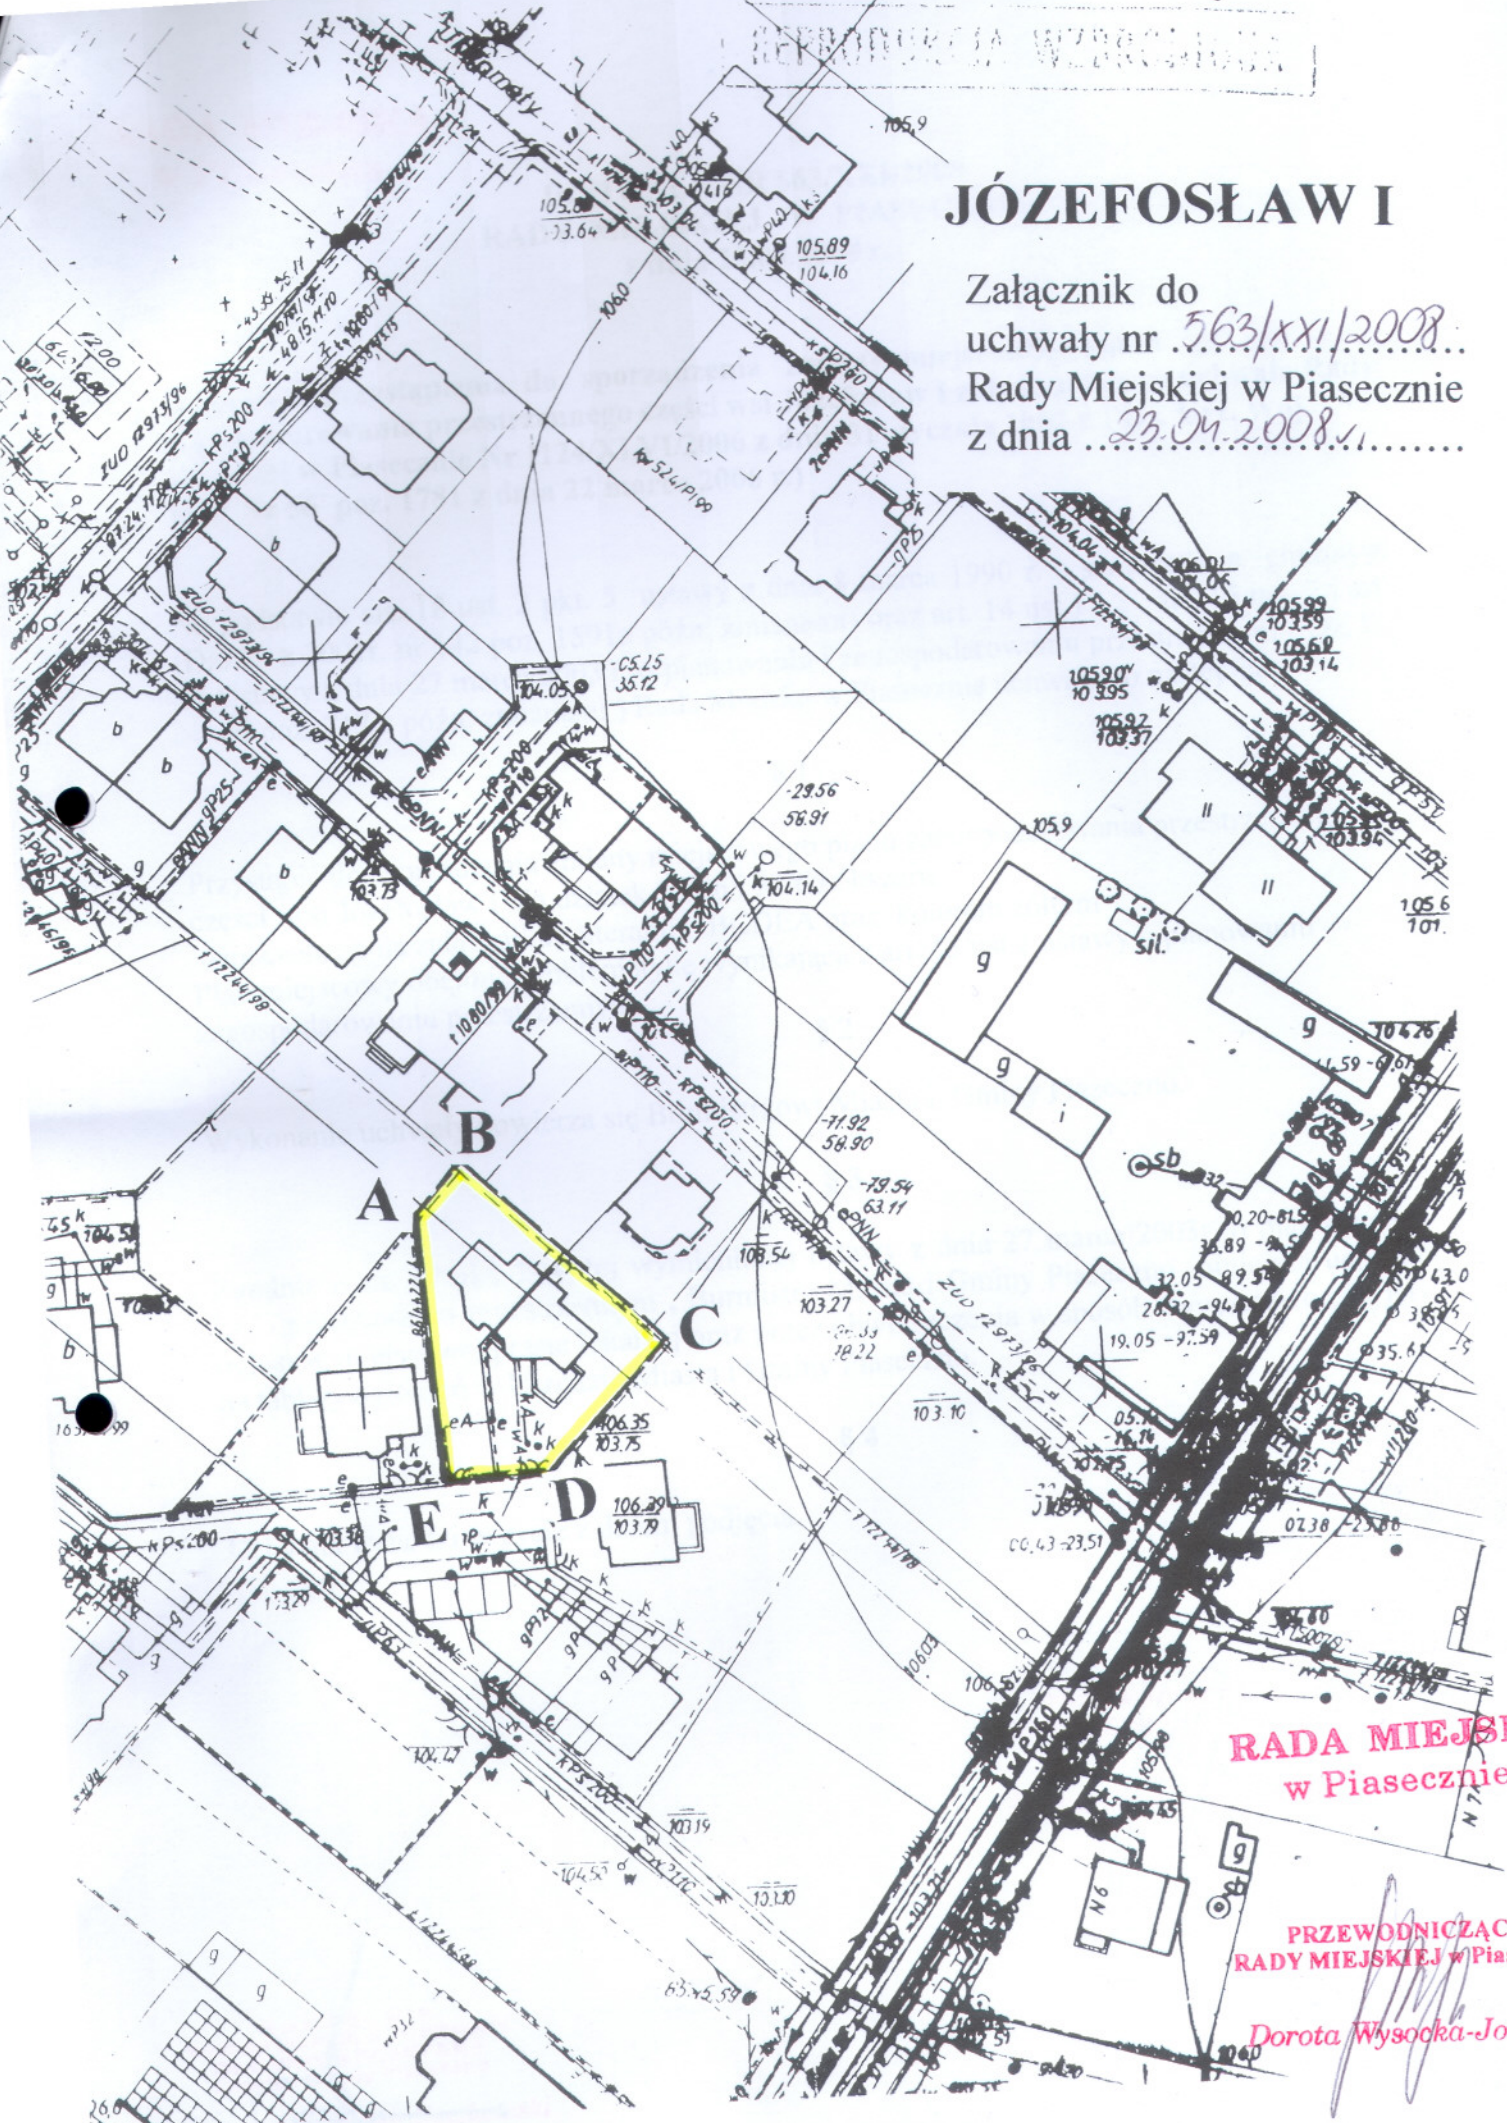

**RADA MIEJSKA
w Piasecznie**

**PRZEWODNICZĄCA
RADY MIEJSKIEJ w Piasecznie**

Dorota Wysocka-Jońska