

# JÓZEFOSŁAW


**RADA MIEJSKA**  
w Piasecznie

Załącznik do Uchwały  
Rady Miejskiej w Piasecznie

Nr... **567/XXI/2008**...  
z dnia **23.04.2008r.**...

**PRZEWODNICZĄCA**  
**RADY MIEJSKIEJ w Piasecznie**

*Dorota Wysocka-Jońska*

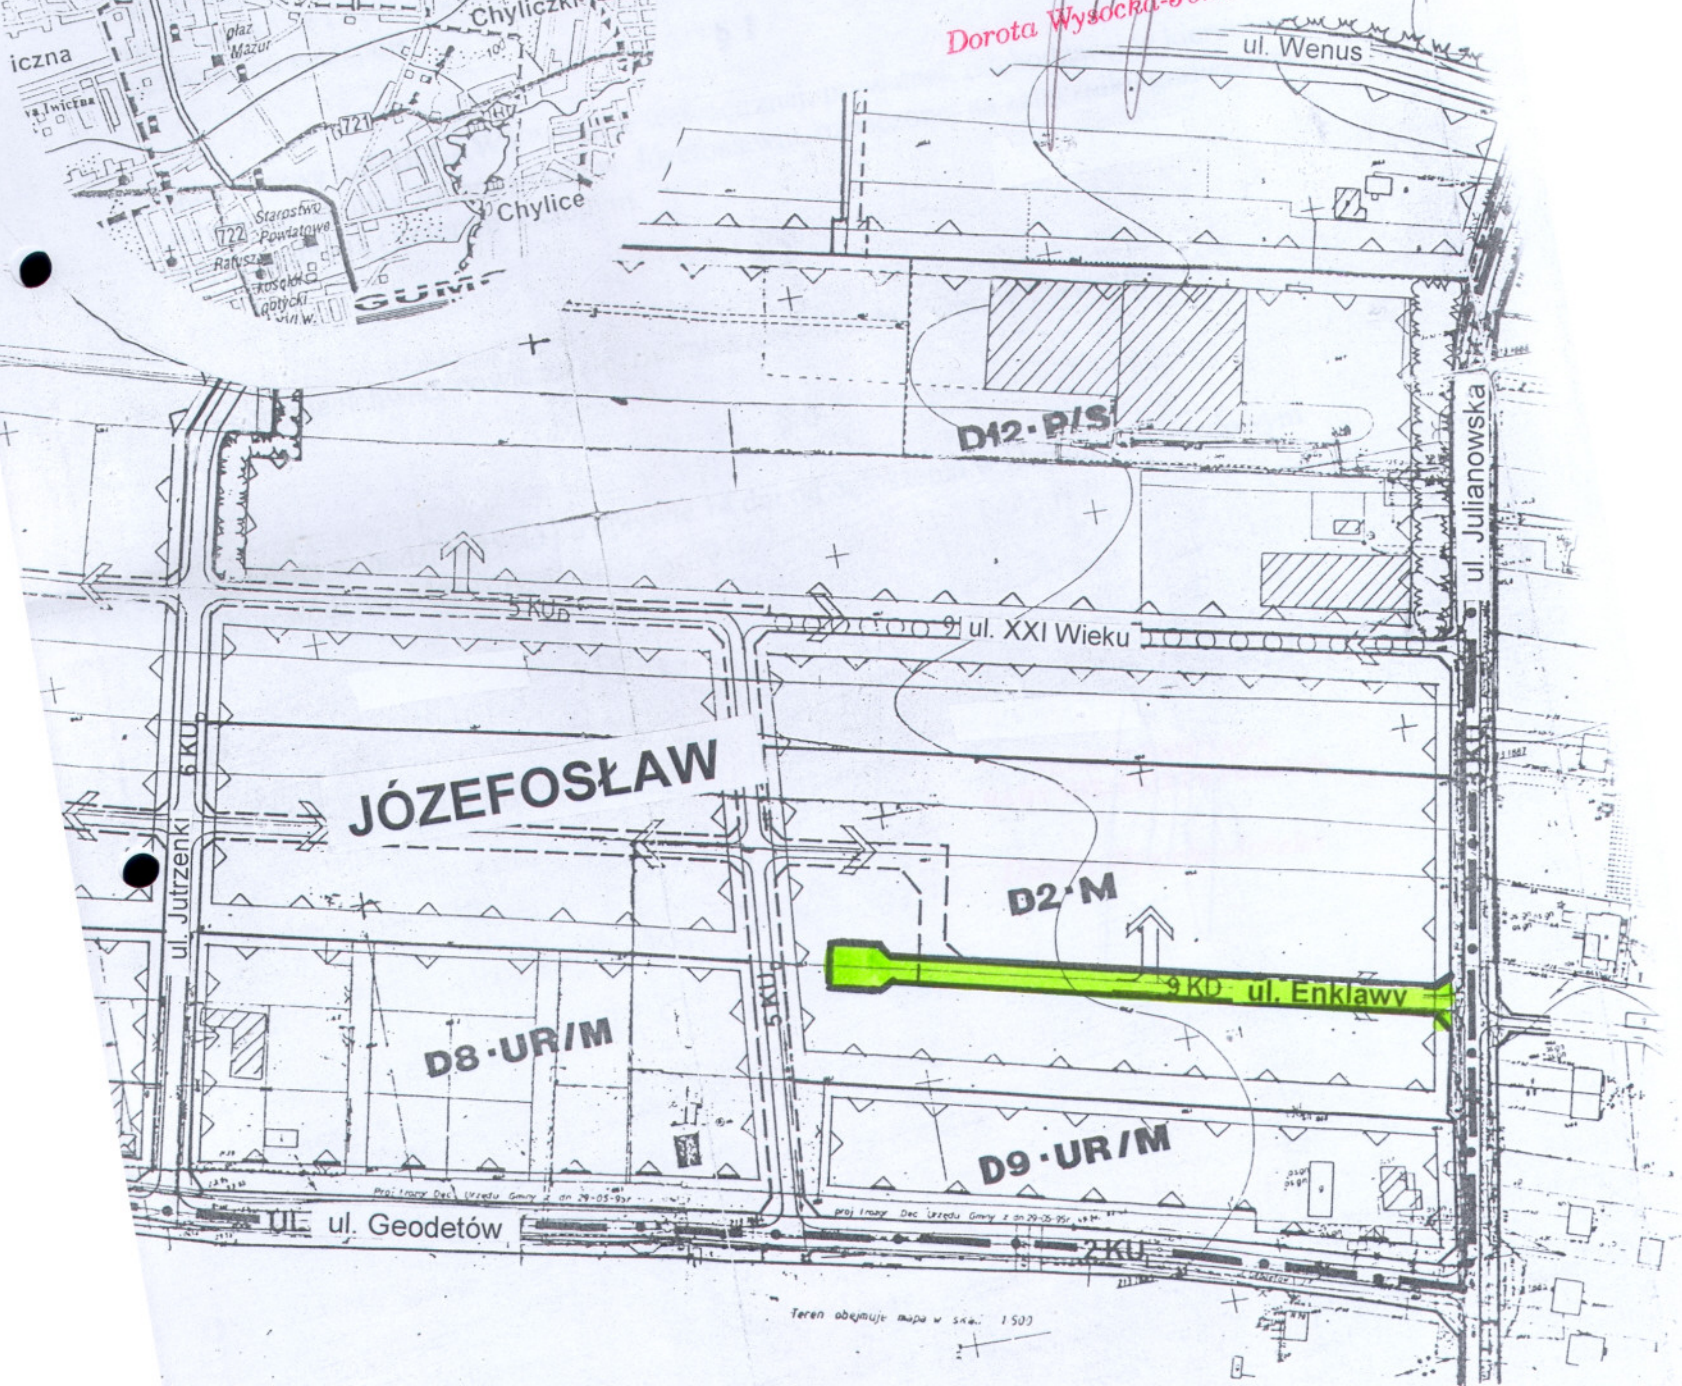

Teren obejmuje mapa w skali 1:500