





MIASTO I GMINA PIASECZNO

MIEJSCOWY PLAN ZAGOSPODAROWANIA PRZESTRZENNEGO CZĘŚCI MIASTA PIASECZNO DLA OBSZARU B1 ORAZ B2

ZAŁĄCZNIK NR 1 DO UCHWAŁY
RADY MIEJSKIEJ W PIASECZNI Z DNIA.....
SKALA 1:1000

WYRYS ZE STUDIUM UWARUNKOWAŃ I KIERUNKÓW ZAGOSPODAROWANIA PRZESTRZENNEGO MIASTA I GMINY PIASECZNO

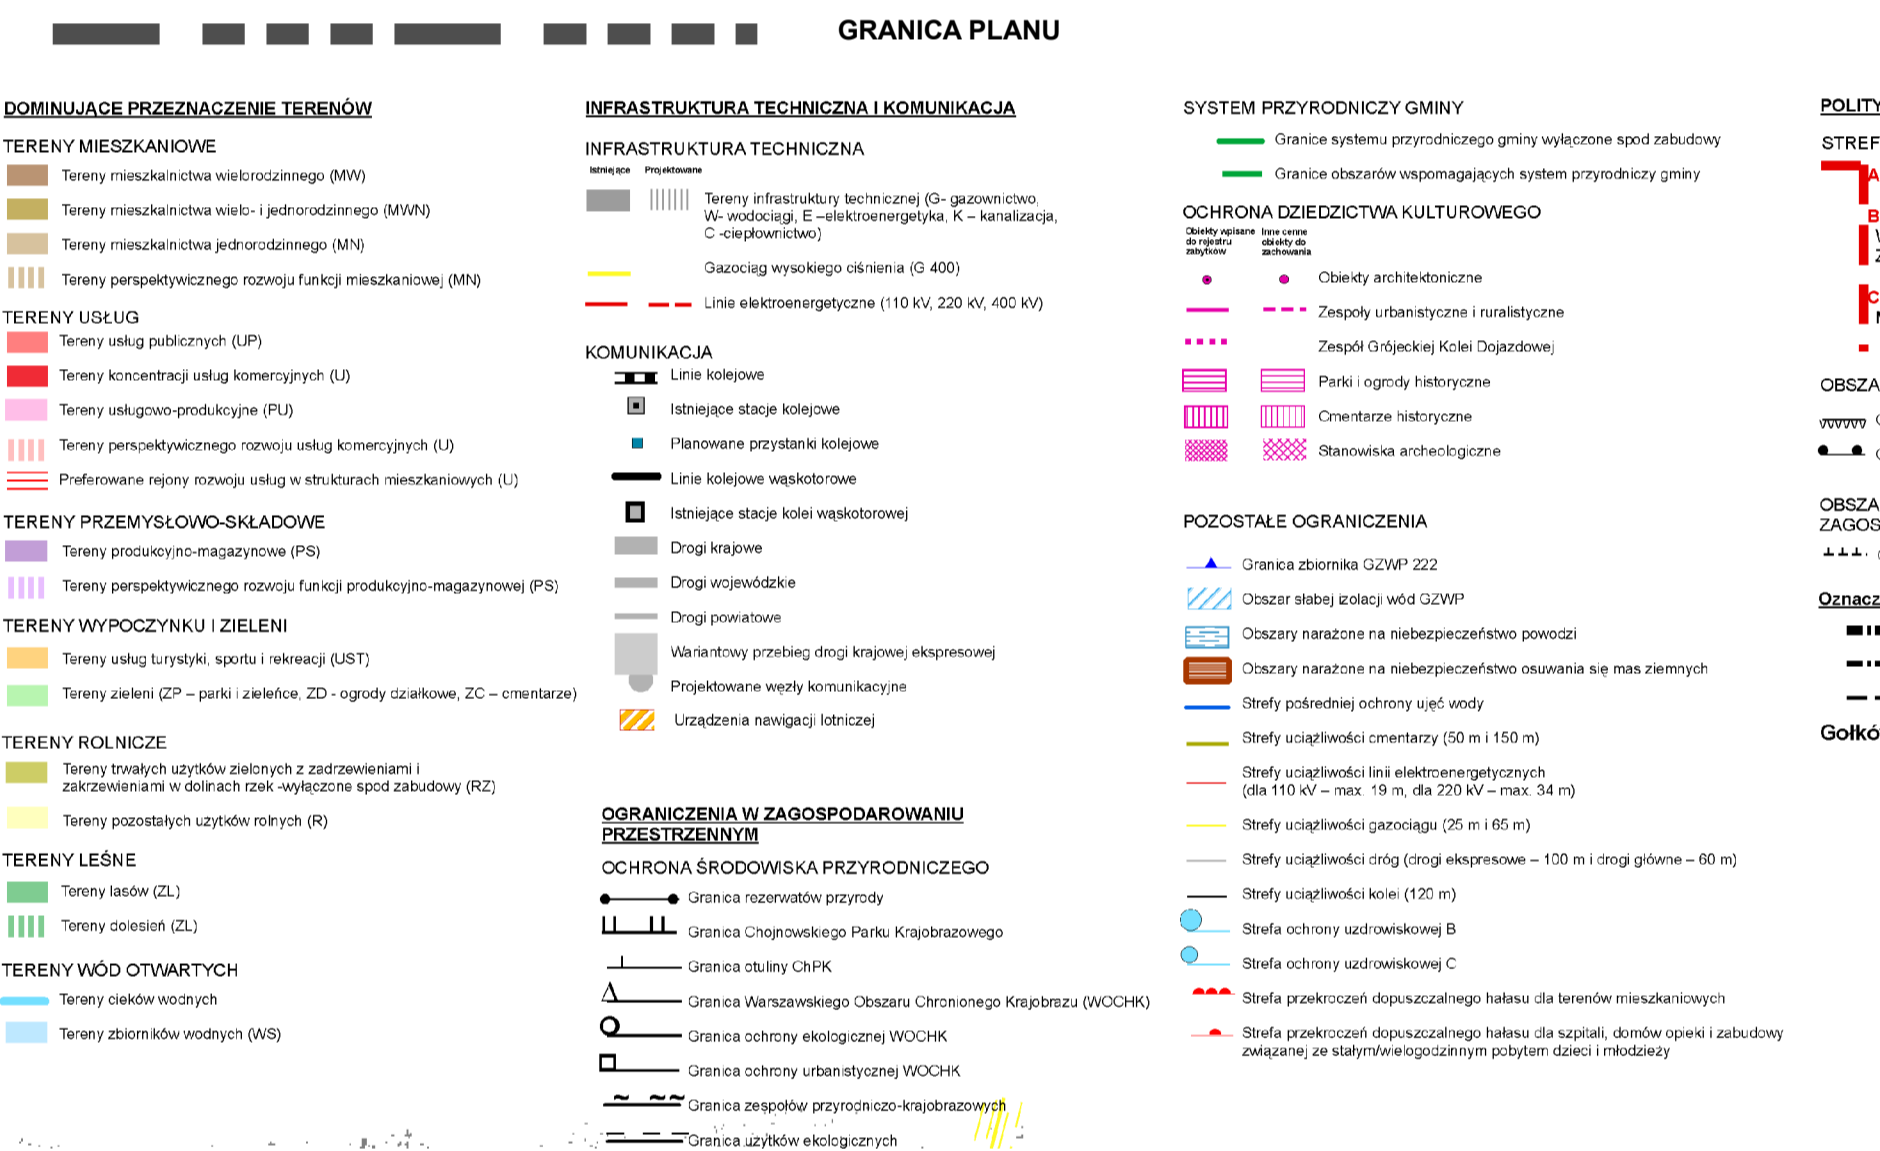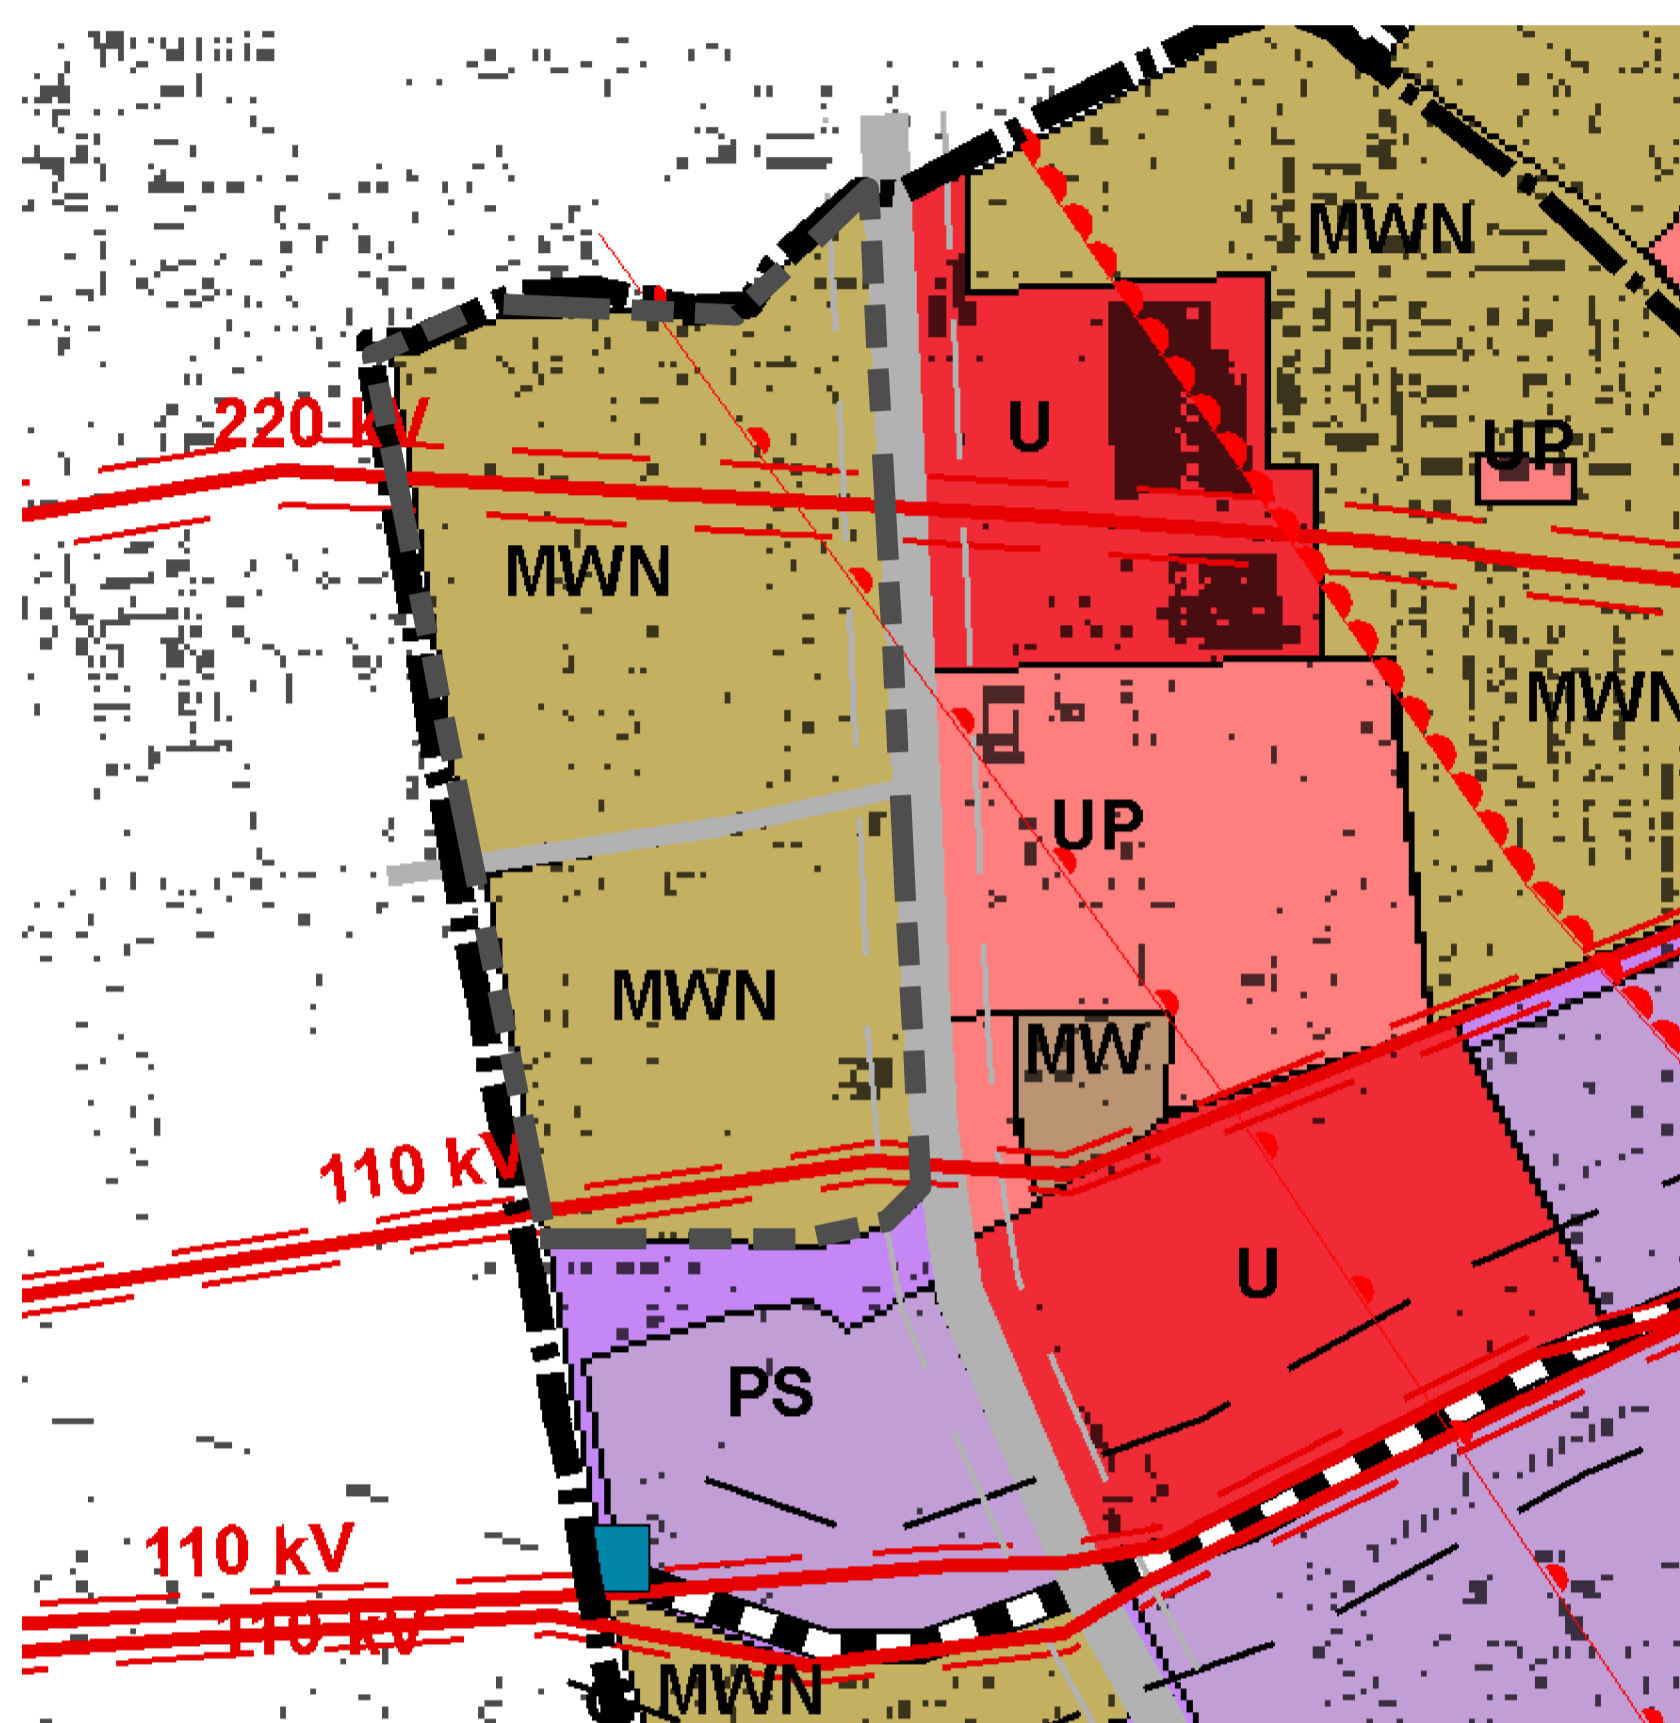

- PRZEZNACZENIE TERENÓW:**
- MN/U - TERENY ZABUDOWY MIESZKANIOWEJ JEDNORODZINNEJ I USŁUG NIEUCIAŹLIWYCH
 - MW - TERENY ZABUDOWY MIESZKANIOWEJ WIELORODZINNEJ
 - MW/U - TERENY ZABUDOWY MIESZKANIOWEJ WIELORODZINNEJ I USŁUG NIEUCIAŹLIWYCH
 - U - TERENY USŁUG
 - UM/W - TERENY USŁUG NIEUCIAŹLIWYCH I ZABUDOWY MIESZKANIOWEJ WIELORODZINNEJ
 - U/SM - TERENY USŁUG ORAZ SKŁADY I MAGAZYNY
 - E - TERENY URZĄDZEŃ ELEKTROENERGETYCZNYCH
 - K - TERENY URZĄDZEŃ KANALIZACYJNYCH
 - W - TERENY URZĄDZEŃ WODOCIAĞOWYCH
 - TERENY DRÓG PUBLICZNYCH:
 - KDZ - KLASY DRÓGI ZBIORCZEJ,
 - KDL - KLASY DRÓGI LOKALNEJ,
 - KDD - KLASY DRÓGI DOJAZDOWEJ
 - KDW - TERENY DRÓG WEWNĘTRZNYCH
- STREFY WYMAGAJĄCE SZCZEGÓLNYCH WARUNKÓW ZAGOSPODAROWANIA TERENÓW LUB WPROWADZAJĄCE OGRANICZENIA W UŻYTKOWANIU TERENU WYZNACZONE NA PODSTAWIE PRZEPISÓW ODRĘBNYCH:**
- GRANICA OBSZARU OGRANICZONEGO UŻYTKOWANIA DLA PORTU LOTNICZEGO IM. FRYDERYKA CHOPINA W WARSZAWIE
 - GRANICE STREF POTENCJALNEGO SZKODLIWEGO ODDZIAŁYWANIA OD NAPIĘTYCH LINII ELEKTROENERGETYCZNYCH 110 KV I SN
 - GRANICE PASA TECHNOLOGICZNEGO OD NAPIĘTYCH LINII ELEKTROENERGETYCZNYCH 220 KV

Sporzządzający:	Burmistrz Miasta i Gminy Piaseczno
Wykonawca:	BROL Systemy przestrzenne Śniegulińska 21, 04-887 Warszawa
Temat planu:	Miejscowy Plan Zagospodarowania Przewodzenia części miasta Piaseczno dla obszaru B1 oraz B2 Załącznik Nr 1 do Uchwały Rady Miejskiej w Piasecznie z dnia
Zespół projektowy:	mgr inż. Zbigniew Bronowicki członek Okręgowego RI WA-382 - główny projektant, mgr Bartłomiej Olczak
Skala opracowania:	1:1.000
	2007

