




Przekrój normalny nr 1
ul. Żeglńskiego

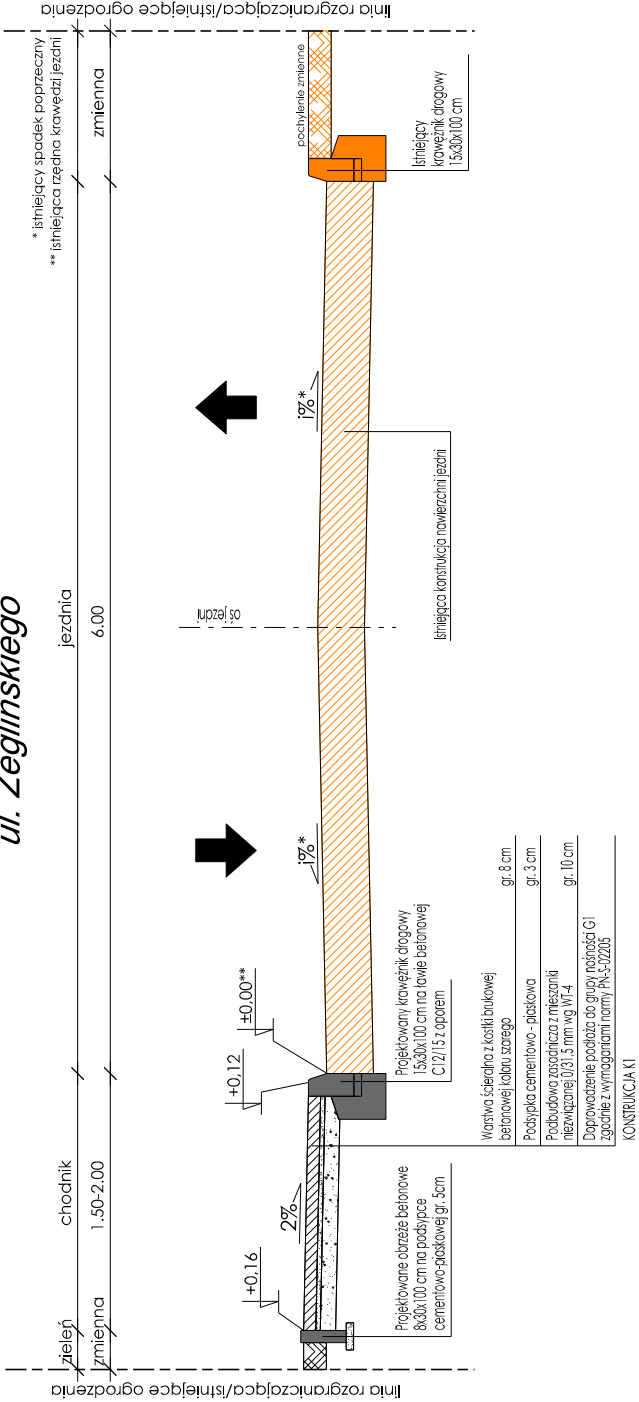

Przekrój zjazdu indywidualnego

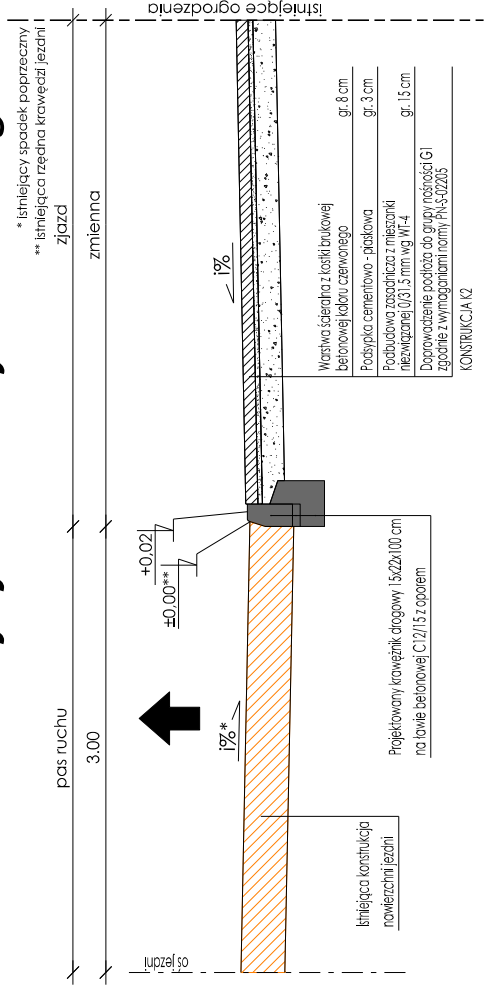

Biurowie projektowe		VIVALO sp. z o.o. ul. J.P. Woronicza 78/13 02-640 Warszawa		www.vivalo.pl e-mail: biuro@vivalo.pl tel.: 502 709 556; 501 535 767 fax.: 22 207 25 90	
Inwestor		 GMINA PIASECZNO ul. Kościuski 5 05-500 Piaseczno			
Projekt		Remont chodnika przy ul. Żeglńskiego w Piasecznie			
Stadium KONCEPCJA					
Funkcja	Imię i Nazwisko	Nr upr.	Podpis		
Projektant	mgr inż. Rafał Jakubicki	MAZ/0038/POOD/13			
Opracowanie	inż. Tomasz Czumt				
Nazwa rysunku Przekroje normalne		Nr rysunku 2015_09_05a-K-D-PN-001-01			
Data 06.2015	Skala 1:50	Nr projektu 2015-09-05a		Nr rewizji ---	