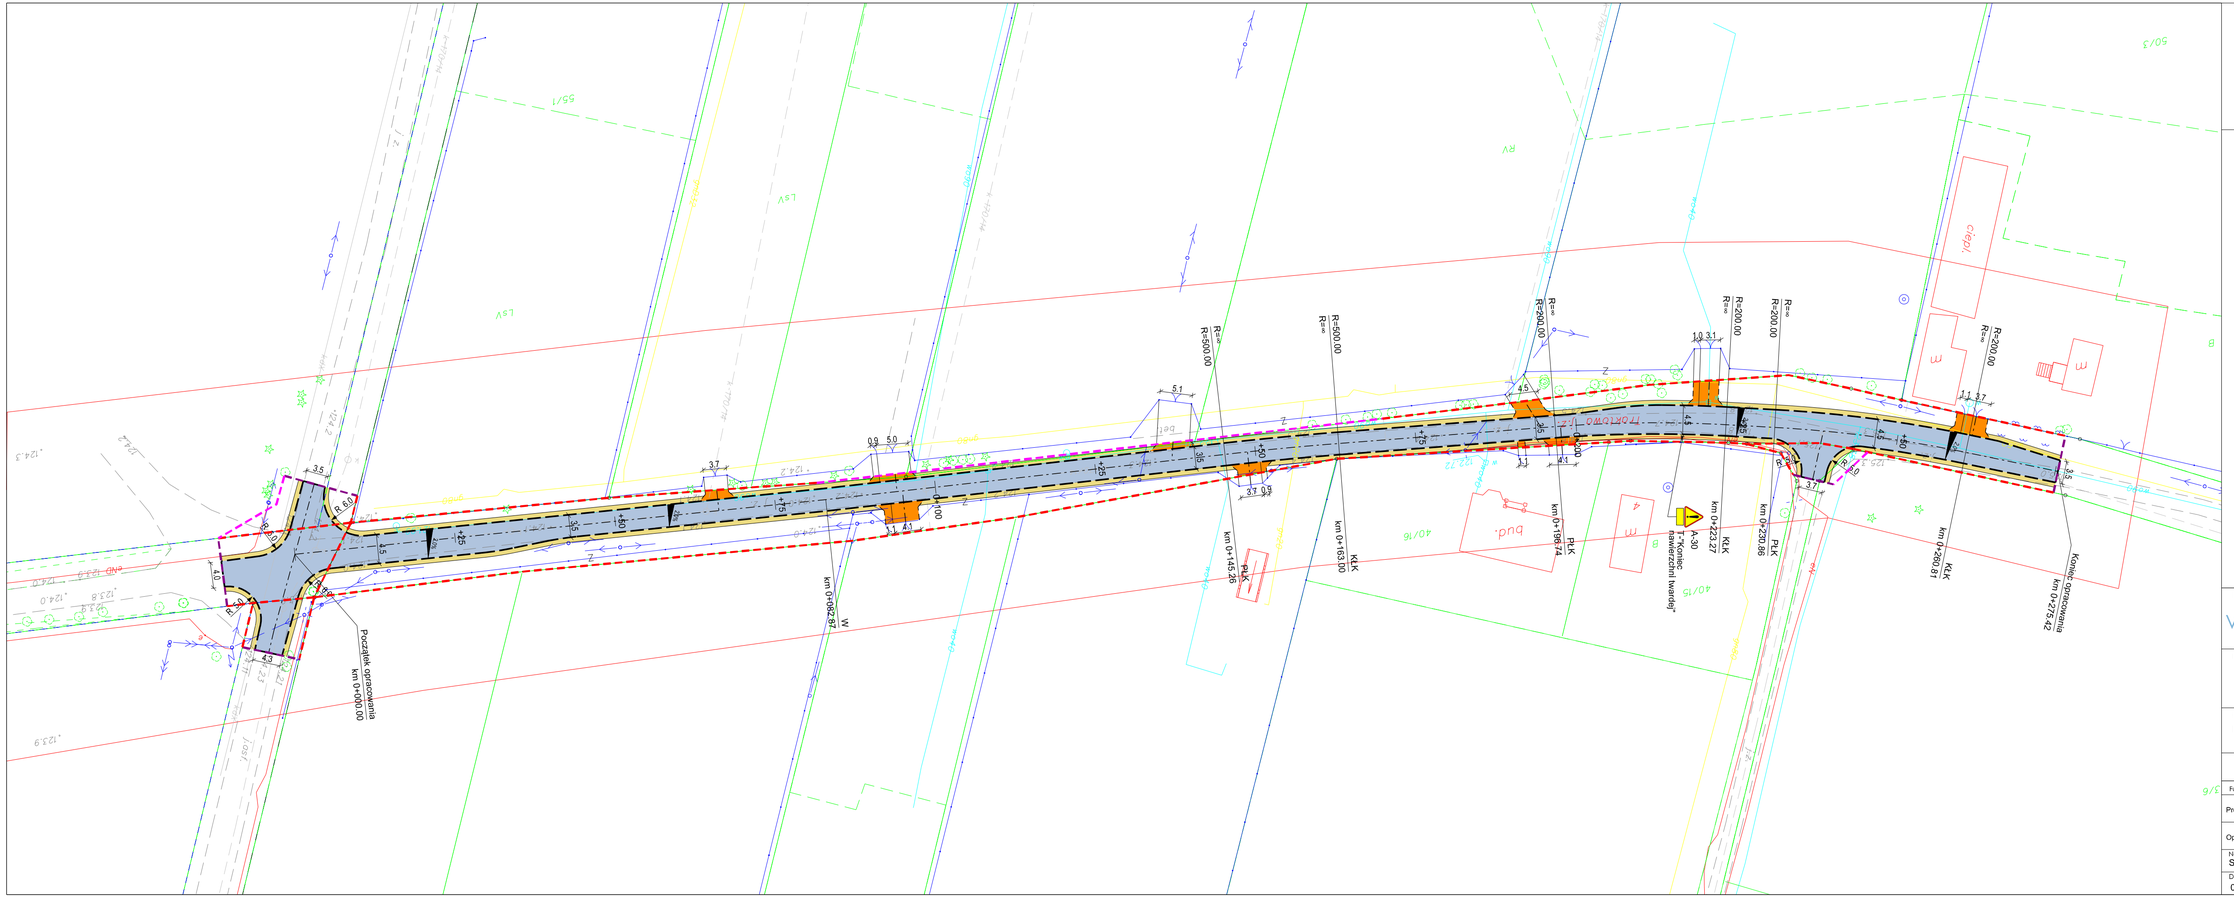

Biuro projektowe

VIVALO sp. z o.o.
ul. J.P Woronicza 78/13
02-640 Warszawa

www.vivalo.pl
e-mail: biuro@vivalo.pl
tel.: 502 709 596; 501 535 767
fax.: 22 207 25 90

Inwestor

GMINA PIASECZNO
ul. Kościuszki 5
05-500 Piaseczno

Projekt

Koncepcja remontu ul. Traktowej w m. Mieszkowo

Stadium

STAŁA ORGANIZACJA RUCHU

Funkcja	Imię i Nazwisko	Nr upr.	Podpis
Projektant	mgr inż. Rafał Jakubicki	MAZ/0038/POOD/13	
Opracowanie	inż. Tomasz Czmut		

Nazwa rysunku	Nr rysunku
Stała organizacja ruchu	2015_02-OR-D-S-001-01

Data	Skala	Nr projektu	Nr rewizji
03.2015	1:500	2015-02-07b	---