


LEGENDA:

LOKALIZACJA INWESTYCJI

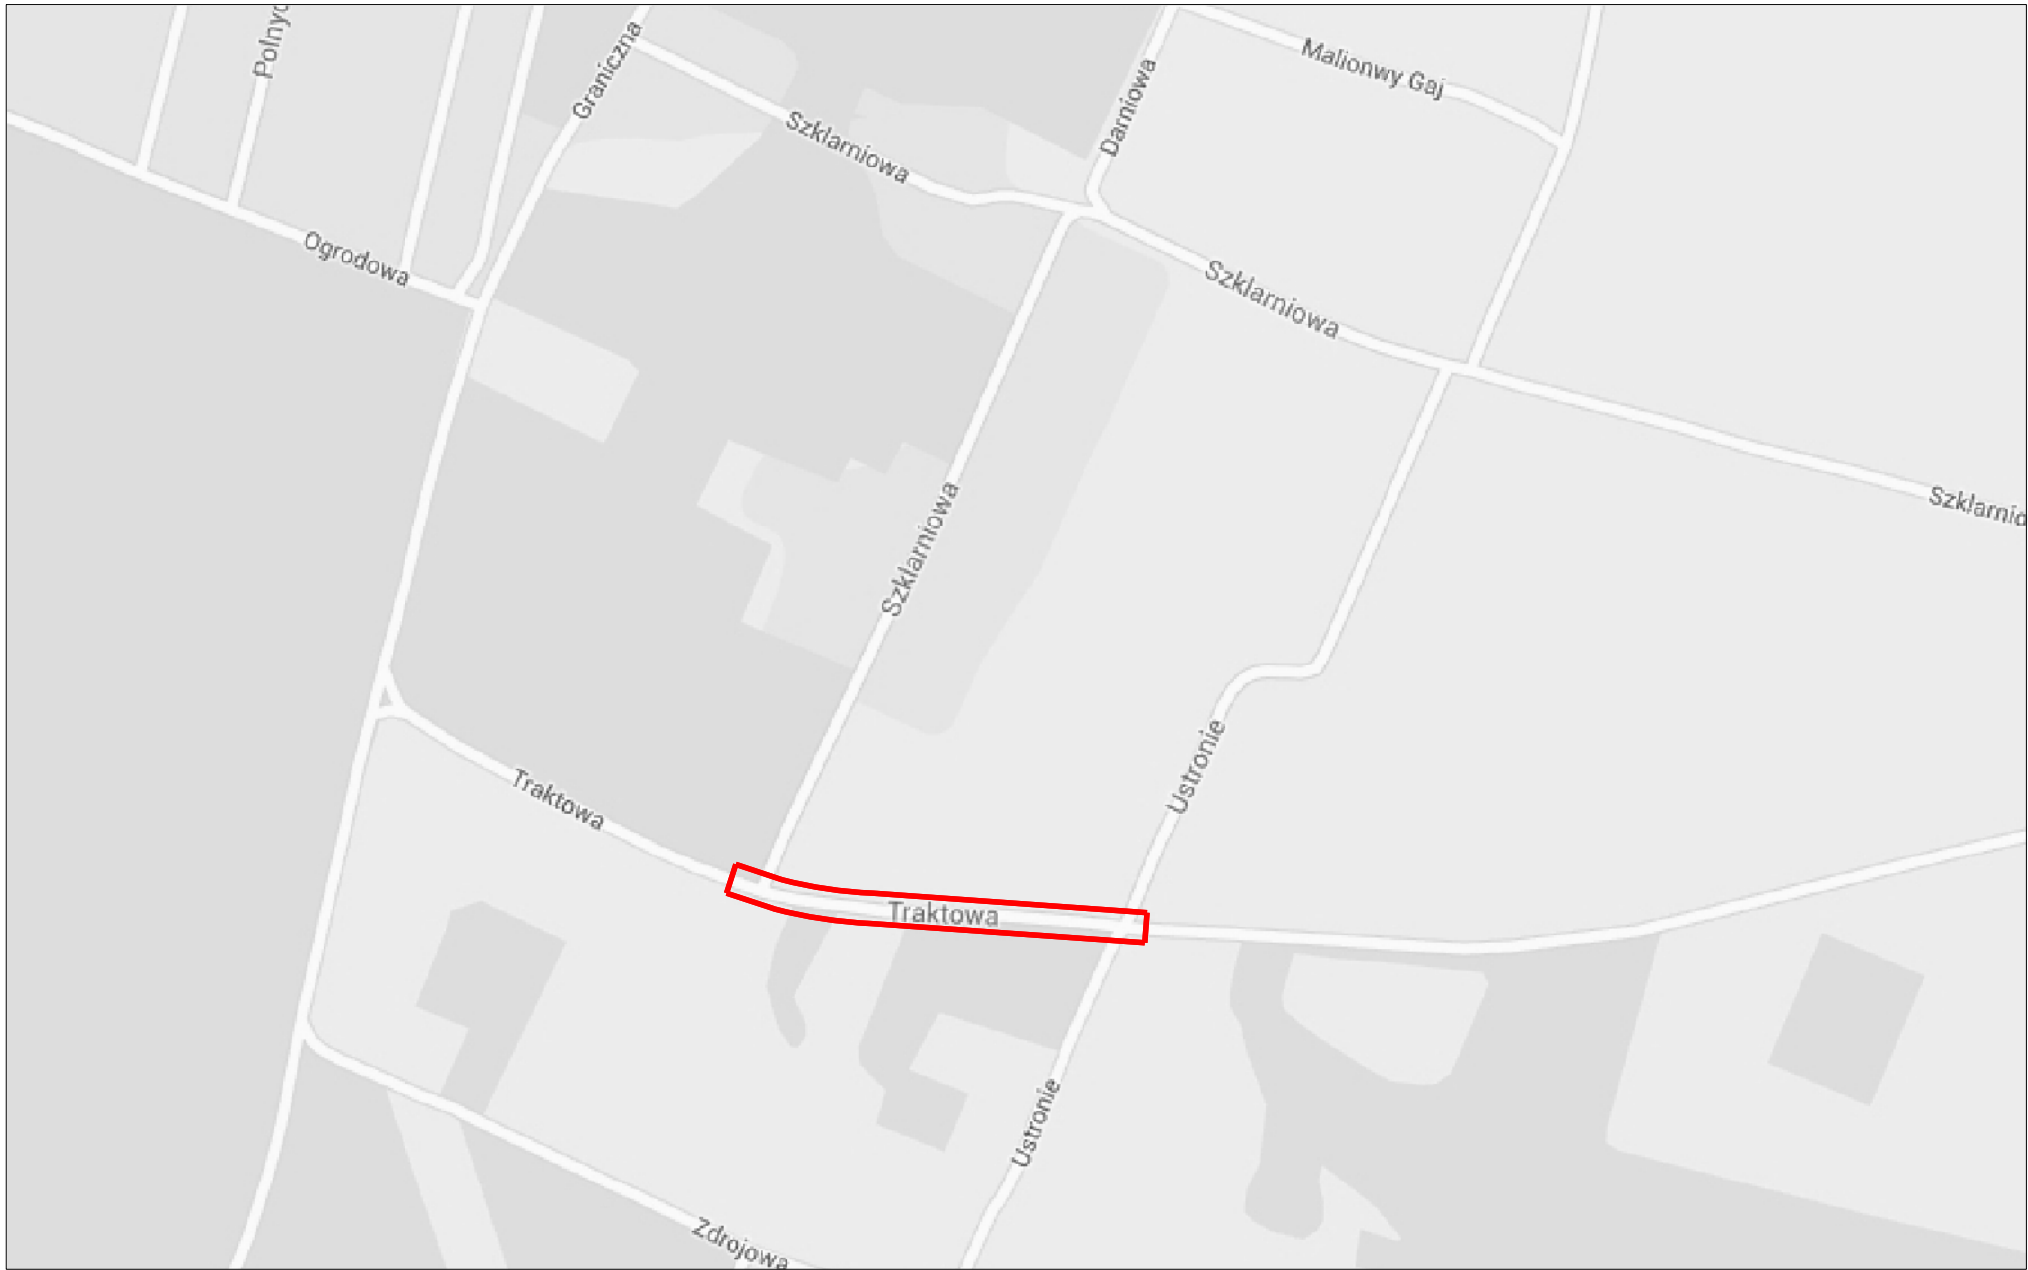

Biuro projektowe  
**VIVALO** VIVALO sp. z o.o.  
ul. J.P Woronicza 78/13  
02-640 Warszawa  
www.vivalo.pl  
e-mail: biuro@vivalo.pl  
tel.: 502 709 556; 501 535 767  
fax.: 22 207 25 90

Inwestor  
 **GMINA PIASECZNO**  
ul. Kościuszki 5  
05-500 Piaseczno

Projekt  
Koncepcja remontu ul. Traktowej w m. Mieszkowo

Stadium KONCEPCJA			
Funkcja	Imię i Nazwisko	Nr upr.	Podpis
Projektant	mgr inż. Rafał Jakubicki	MAZ/0038/POOD/13	
Opracowanie	inż. Tomasz Czmur		
Nazwa rysunku Plan orientacyjny		Nr rysunku 2015_02-K-D-O-001-01	
Data 03.2015	Skala 1:5 000	Nr projektu 2015-02-07	Nr rewizji ---