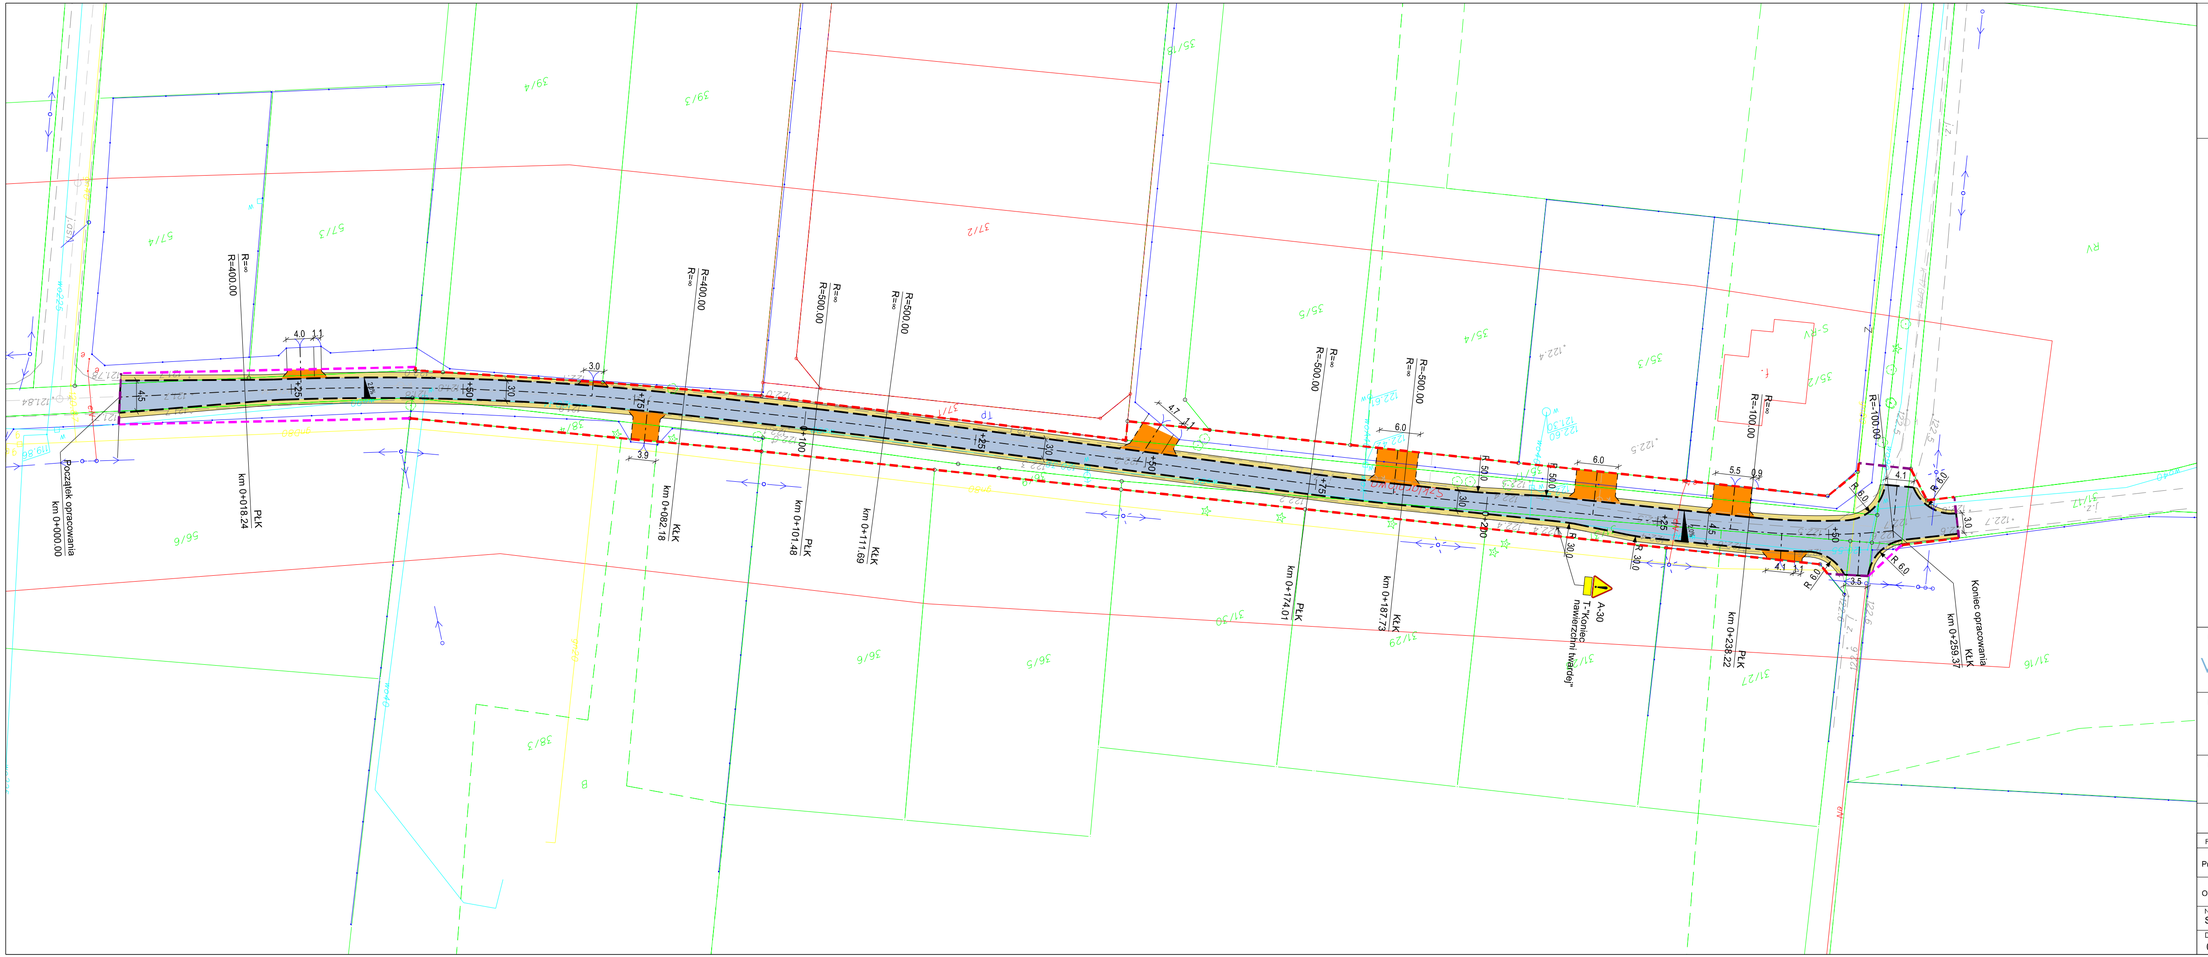


N

## Legenda:

- oś trasy — 0+300
- projektowana krawędź jezdni
- krawędź zjazdu lub dojścia do posesji
- istniejąca granica pasa drogowego
- granica opracowania
- projektowana granica pasa drogowego
- projektowane pochylenia poprzeczne — 2.0% 2.0%
- projektowana jezdnia z betonu asfaltowego (konstrukcja nr 1 i 2)
- projektowane zjazdy indywidualne lub dojścia do posesji o nawierzchni żwirowej (konstrukcja nr 3)
- projektowane pobocze z mieszanki niezwiązanej
- D-40 projektowane znaki pionowe
- D-41 istniejące znaki pionowe


Biuro projektowe

VIVALO sp. z o.o.
ul. J.P Woronicza 78/13
02-640 Warszawa
www.vivalo.pl
e-mail: biuro@vivalo.pl
tel.: 502 709 556; 501 535 767
fax.: 22 207 25 90


Inwestor

GMINA PIASECZNO
ul. Kościuszki 5
05-500 Piaseczno

Projekt

Koncepcja remontu ul. Szklarniowej w miejsc. Mieszkowo

Stadium

STAŁA ORGANIZACJA RUCHU

| Funkcja | Imię i Nazwisko | Nr upr. | Podpis |
|---|---|---|---|
| Projektant | mgr inż. Rafał Jakubicki | MAZ/0038/POOD/13 | |
| Opracowanie | inż. Tomasz Czmut | | |

| Nazwa rysunku | | Nr rysunku | |
|---|---|---|---|
| Stała organizacja ruchu | | 2015_02-OR-D-S-001-01 | |
| Data | Skala | Nr projektu | Nr rewizji |
| 03.2015 | 1:500 | 2015-02-07a | --- |