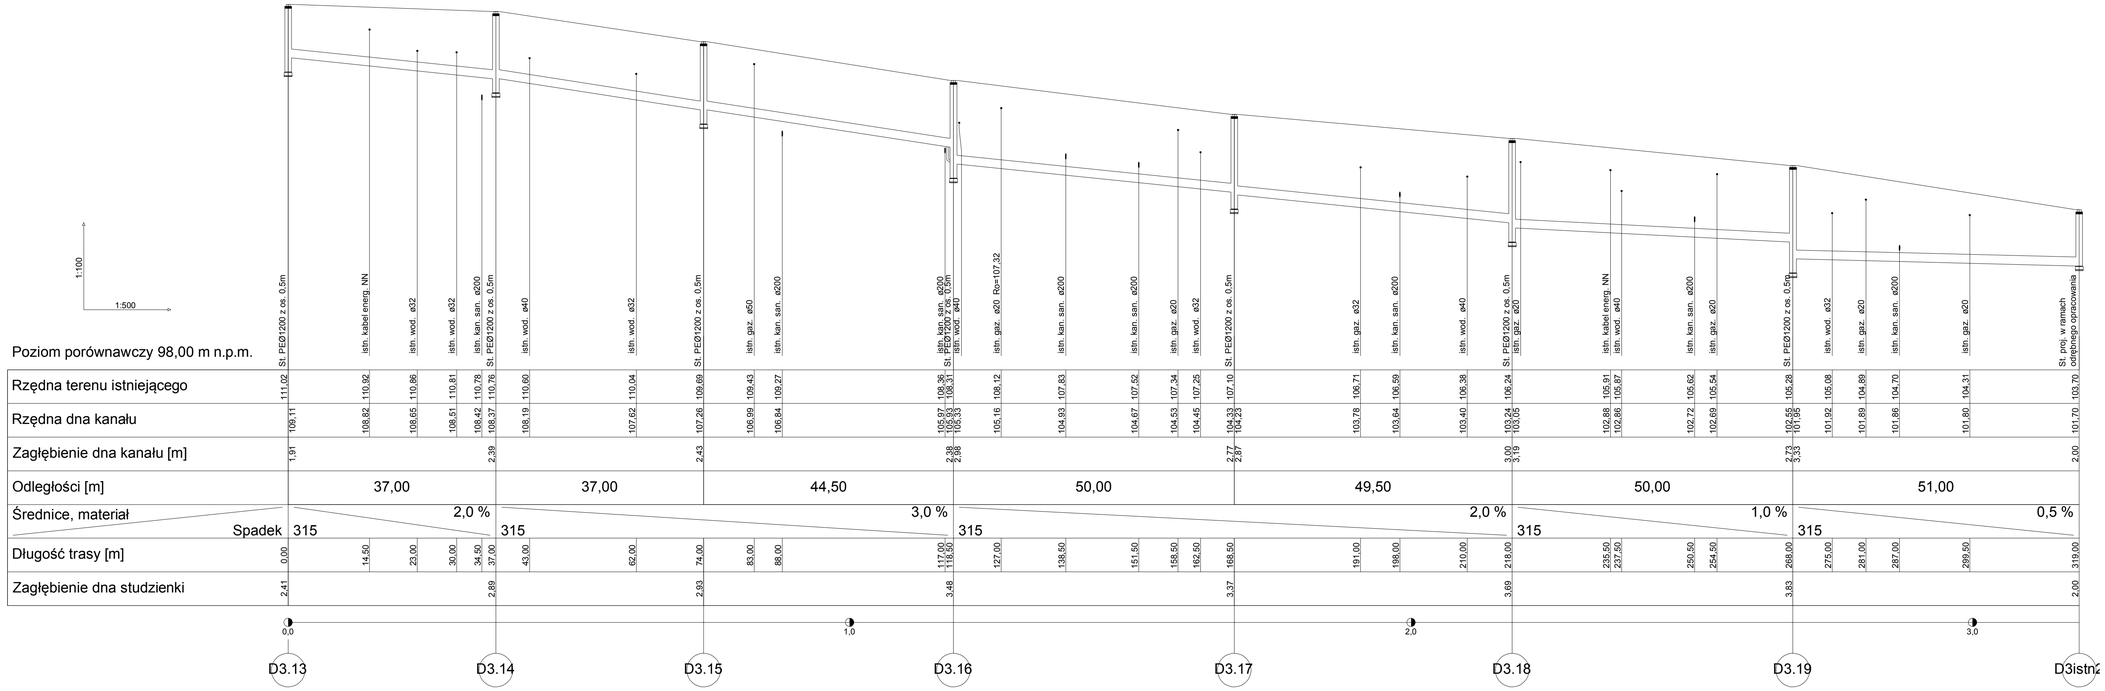

Inwestor:

Urząd Miasta i Gminy w Piasecznie
05-500 Piaseczno ul. Kościuszki 5

Biuro projektowe:

ZOMB-KAN Projektowanie Nadzór
10-174 Olsztyn ul. Świerkowa 29/2
tel. 660-708-722
zomb-kan@zomb-kan.pl www.zomb-kan.pl

Temat: Odwodnienie terenów położonych w Zalesiu Dolnym Gmina Piaseczno ul. Wiejska, Kwiatowa, Spokojna, Cicha, Daleka, Miła, Parkowa, Leśna, Sosnowa

Stadium wykonalności: PROJEKT BUDOWLANO - WYKONAWCZY

Treść rysunku: PROFIL PODŁUŻNY - KANALIZACJA DESZCZOWA

Projektant:	mgr inż. Bartosz Szewczyk	Specjalność: Sanitarna Nr uprawnień: WAM/0023/POOS/08	Podpis:
Sprawdzający:	**mgr inż. Grzegorz Kowalewski**	**Specjalność: Sanitarna** **Nr uprawnień: WAM/0022/POOS/08**	Podpis:

Data: listopad 2015 r.	Branża: SANITARNA	Skala: 1:100/500	Rysunek: 3.1