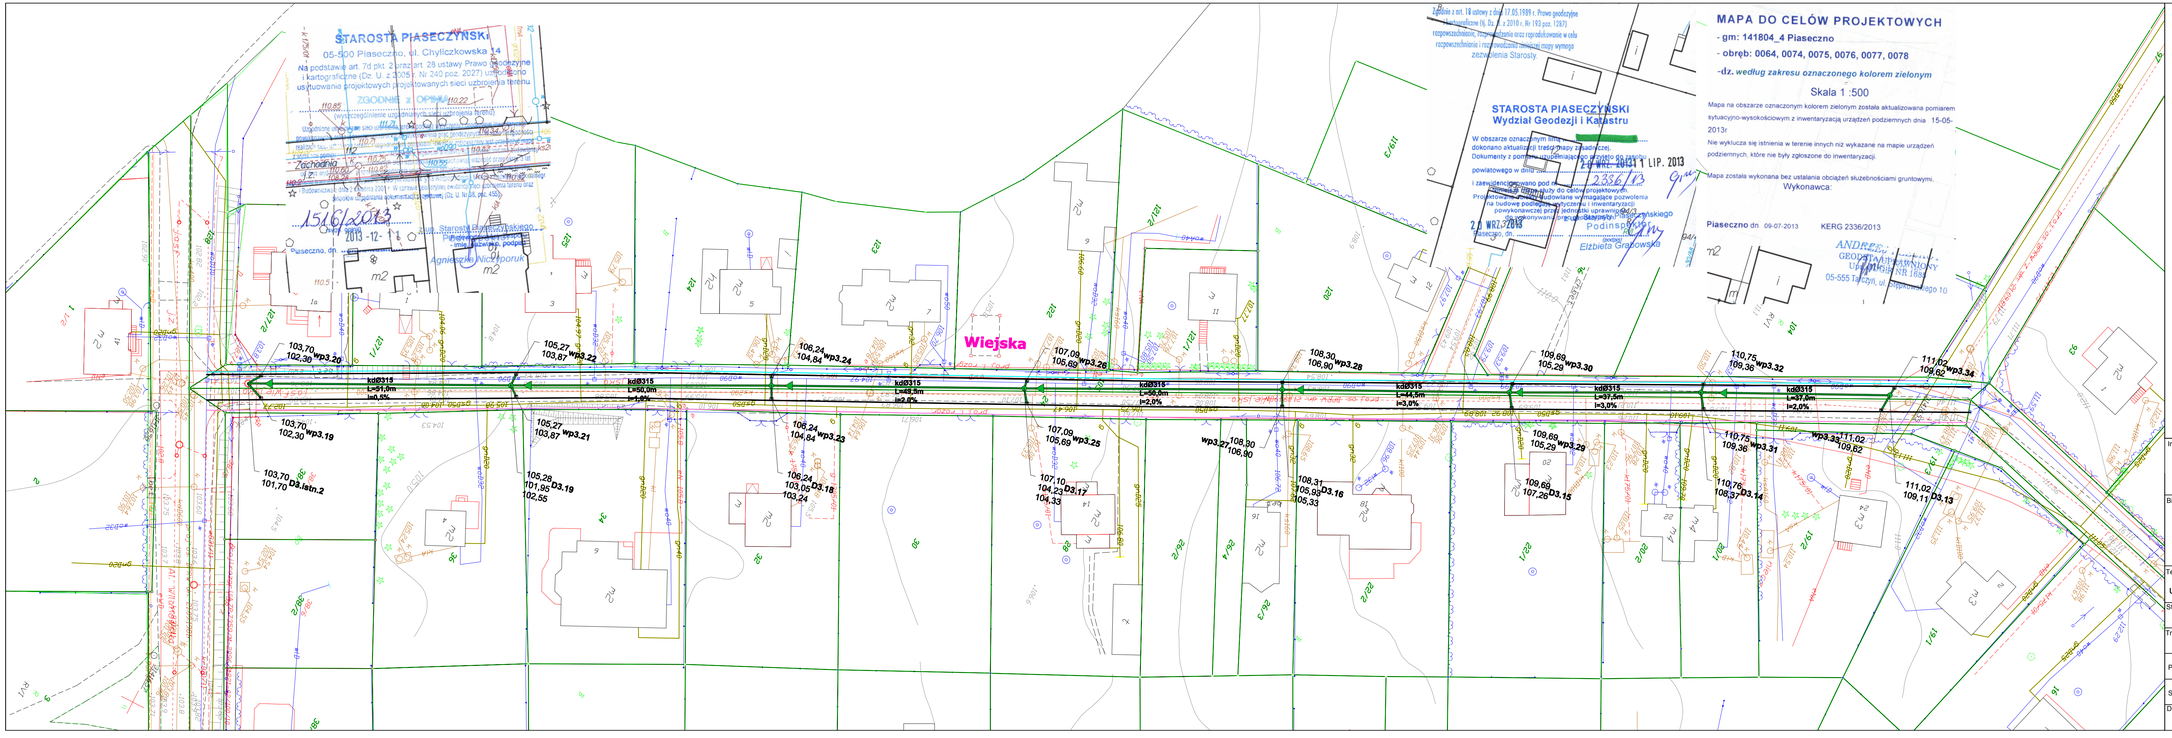

LEGENDA

- proj. kanalizacja deszczowa
- proj. wylot kanalizacji deszczowej
- proj. studnie kan. deszczowej
- proj. wpusty deszczowe
- umocnienia gabionowe
- umocnienia faszynowe
- wypełnienie kamieniami
- ks istn. sieć kanalizacji sanitarnej
- kd istn. sieć kanalizacji deszczowej
- istn. sieć wodociągowa
- istn. sieć elektroenergetyczna
- istn. sieć teletechniczna
- istn. sieć gazowa

Inwestor:
Urząd Miasta i Gminy w Piasecznie
05-500 Piaseczno ul. Kościuszki 5

Biuro projektowe:
ZOMB-KAN Projektowanie Nadzór
10-174 Olsztyn ul. Świerkowa 29/2
tel. 660-708-722
zomb-kan@zomb-kan.pl www.zomb-kan.pl

Temat:
Odwodnienie terenów położonych w Zalesiu Dolnym Gmina Piaseczno ul. Wiejska, Kwiatowa, Spokojna, Cicha, Daleka, Miła, Parkowa, Leśna, Sosnowa

Stadium wykonalności: PROJEKT WYKONAWCZY

Treść rysunku: PLAN SYTUACYJNY

Projektant:	mgr inż. Bartosz Szewczyk	Specjalność: Sanitarna Nr uprawnień: WAM/0023/POOS/08	Podpis:
Sprawdzający:	mgr inż. Grzegorz Kowalewski	Specjalność: Sanitarna Nr uprawnień: WAM/0022/POOS/08	Podpis:
Data: listopad 2015 r.	Branża: SANITARNA	Skala: 1:500	Rysunek: 2.1